

1. Все строительные-монтажные работы выполнять в строгом соответствии с требованиями СНиП 12-03-2001 и СНиП 12-04-2002 "Безопасность труда в строительстве".
2. Требуется ограждение на время производства работ. При сносе здания ГРП границы опасных объектов необходимо выделить сигнальным ограждением. Расстояние от ограждения до границы опасной зоны должно составлять не менее 1м.
3. Скорость движения транспортных средств на прямых участках не должна превышать 10км/ч, а на поворотах 5км/ч.
4. Оборудовать площадку биотуалетом.
5. Движение транспортных средств осуществляется по существующим дорогам. Схема движения автотранспорта по площадке указана на плане.
6. Водоснабжение строительной площадки выполняется от передвижных цистерн. В подготовительный период Сортировка конструкций от разборки производить на указанной на плане площадке. Строительный мусор от сноса зданий должен быть вывезен с площадки в трехдневный срок.
7. Площадку обеспечить первичными средствами пожаротушения в соответствии с ППБ 01-03.
8. Во время строительства соблюдать условия сохранения окружающей среды.
9. До начала демонтажа перекрытия и стен ГРП, демонтировать газовое оборудование. Существующий комплекс учета газа поставить на монтируемое ПГБ.

№п/п	Наименование	Предлагаемое решение
1	Подъездные дороги	существующие
2	Электроснабжение	от передвижной дизельной электростанции
3	Водоснабжение	от передвижных цистерн
4	Канализация	биотуалет
5	Связь	сотовая


Потребность строительства в строительных машинах и транспортных средствах

№п/п	Наименование	Кол-во шт	Примечание
1	Экскаватор ЭО-3322Д	1	Емк. ковша - 0,5м³перевозка людей
2	Автосамосвал КамАЗ 65115	1	
3	Бортовой автомобиль КамАЗ 63501-40	1	
4	Автокран КС 55713-6	1	
5	Сварочный агрегат АДД-301	1	
6	Автобус ПА3 3205	1	перевозка людей
7	Гидромолот Delta F-4	1	демонтаж фундамента

Примечание:
Типы и марки транспортных средств уточняется организацией- генеральным подрядчиком при составлении проекта производства работ (ППР)

Условные обозначения

-  Демонтируемые здания и сооружения
-  Зоны складирования материалов и конструкций
-  Сменные грузозахватные приспособления
-  Направление движения транспорта
-  полоса временного отвода земель для проектирования и строительства (категория земли - земли населенных пунктов)

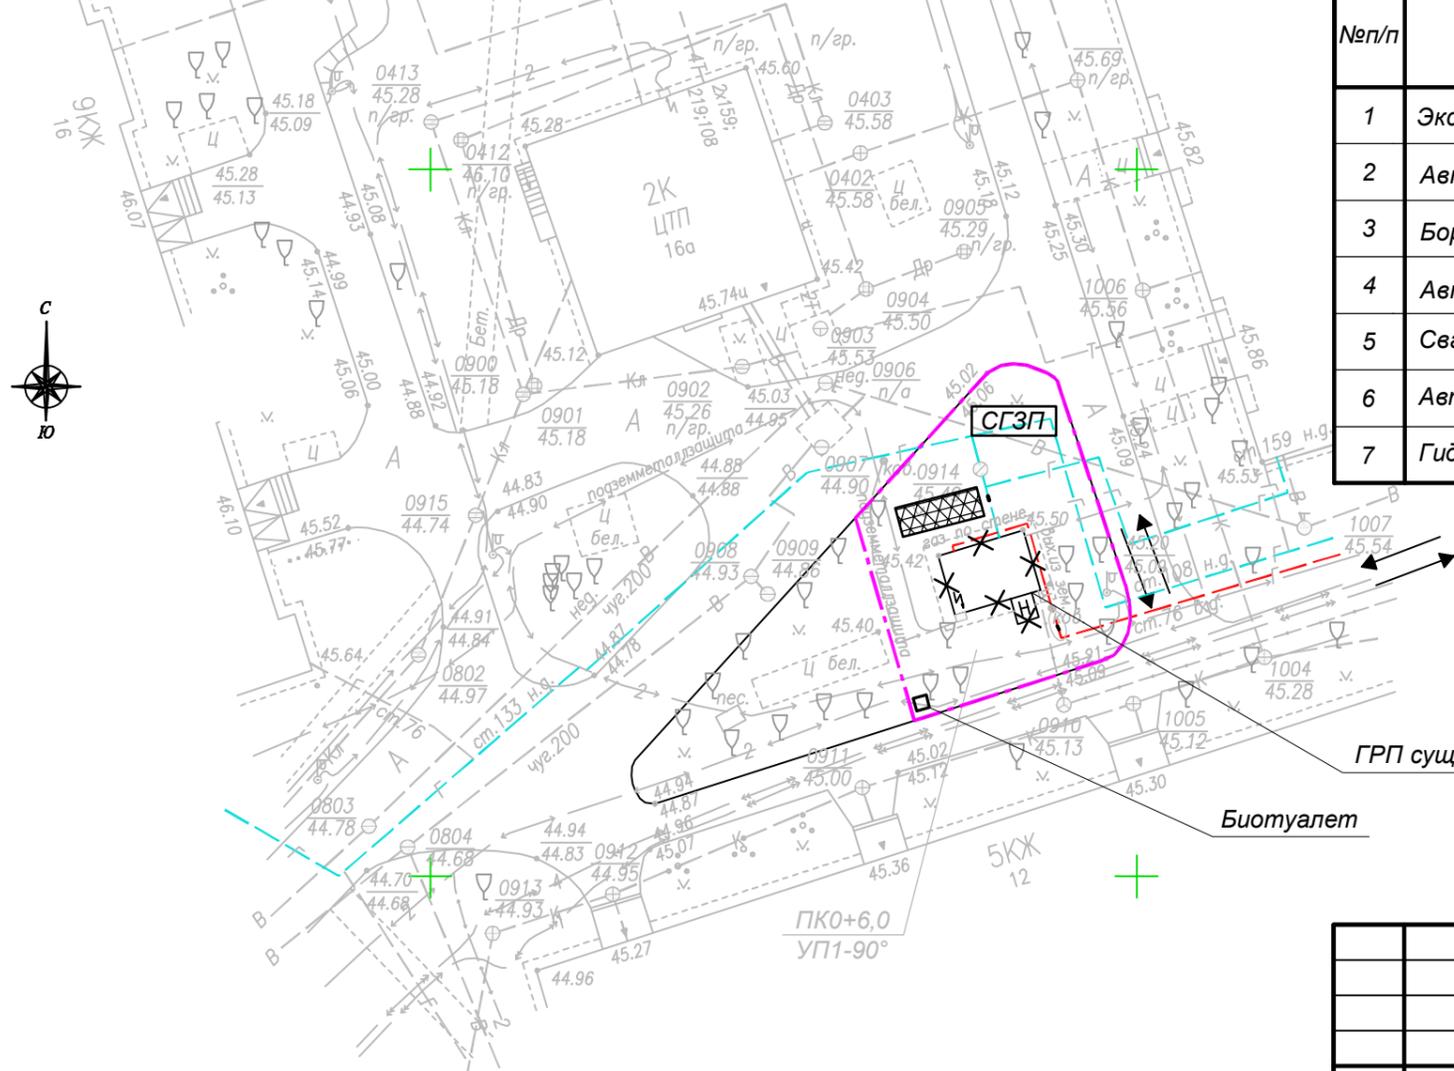

Согласовано	ГИП	
	Спец	
Инв. N подл.	Взам. инв. N	
	Подпись и дата	

Изм.	Кол.уч.	Лист	№ док.	Подп.	Дата	Проект организации работ по сносу (демонтажу) линейного объекта		
Нач. отд.						Стадия	Лист	Листов
ГИП						П	1	3
Разраб.						Стройгенплан М 1:500		
Т.контр.								
Чертил								
Н.контр.								