


ИНВ. И ПОДЛ.	ПОДПИСЬ И ДАТА	ВЗАМ. ИНВ.И

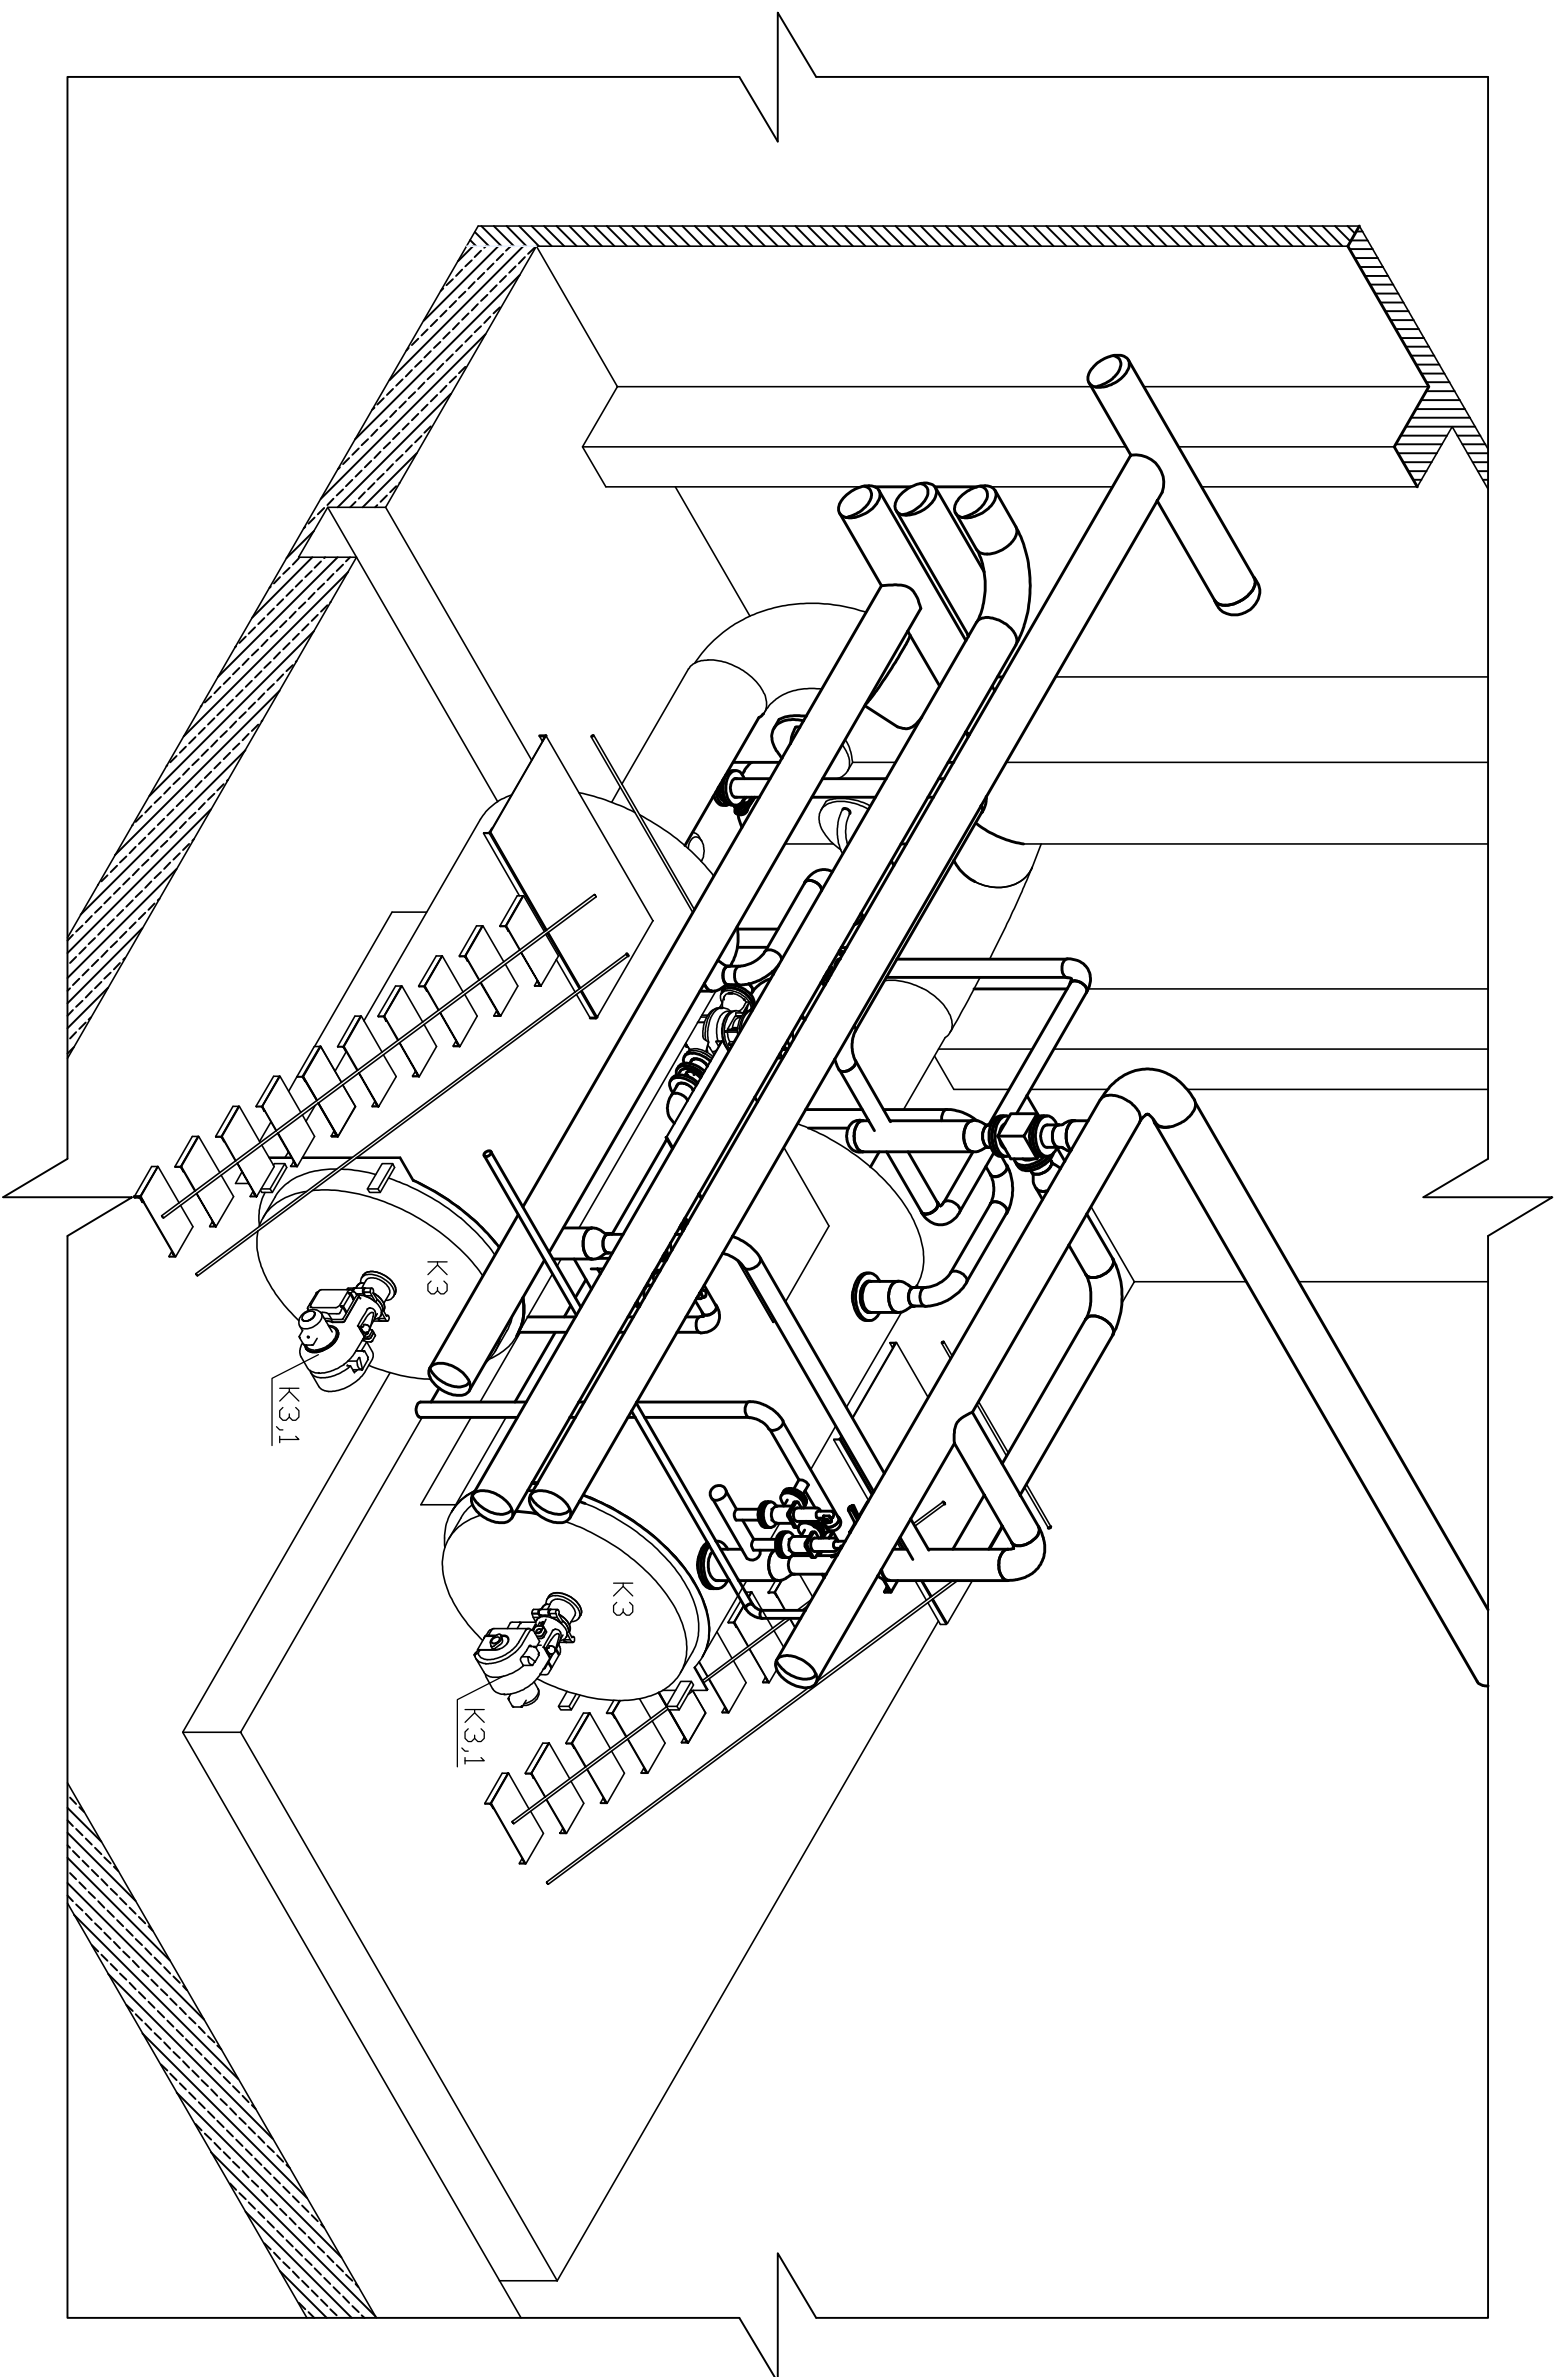

Изм.	Кол.уч	Лист	Надк.	Подпись	Дата	<p>Д 1-0612-08 -ТМ</p> <p>Московская область, Раменский район, п.Родничку, ул.Трудовая, д. 10. ЗАО "Племзавод Родничку"</p>	
ИИП	МАРГОЛИС	МАРГОЛИС				Трубопроводы изометрический вид 4	
Проверил	МАРГОЛИС						000 ПКБ Теплопроект
Разработ.	Куцаев						