


План на отм. +4,800

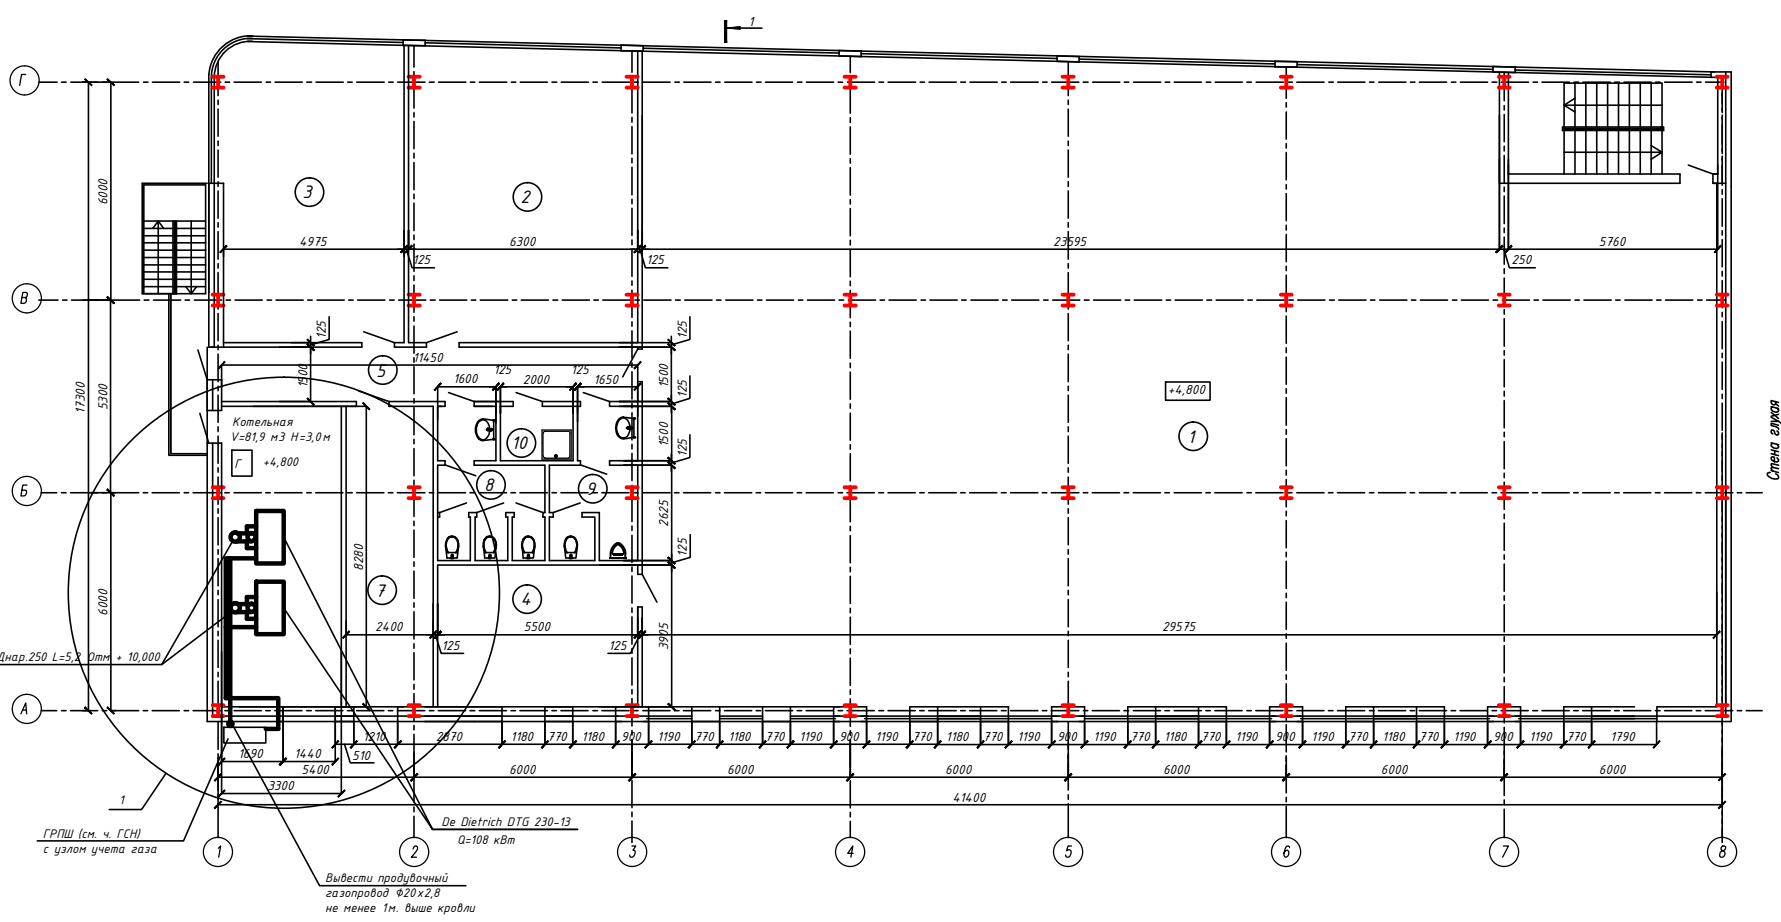

Экспликация помещений

Номер помещения	Наименование	Площадь м ²	Кат. помещения
1	Выставочный зал	506,31	
2	Кабинет	50,25	
3	Кабинет	42,20	
4	Кабинет	21,27	
5	Коридор	17,09	
6	Котельная	27,32	
7	Электрощитовая	19,87	

Номер помещения	Наименование	Площадь м ²	Кат. помещения
8	Туалет	10,24	
9	Туалет	8,73	
10	Кладовая уборочного инвентаря	3,00	

Имя	Код	Лист	Ноос	Подр.	Дата	Стация	Лист	Листов
						ПД	9	
План на отм.+5,000								

Составлено
 Часть 37
 Часть 38
