3-3

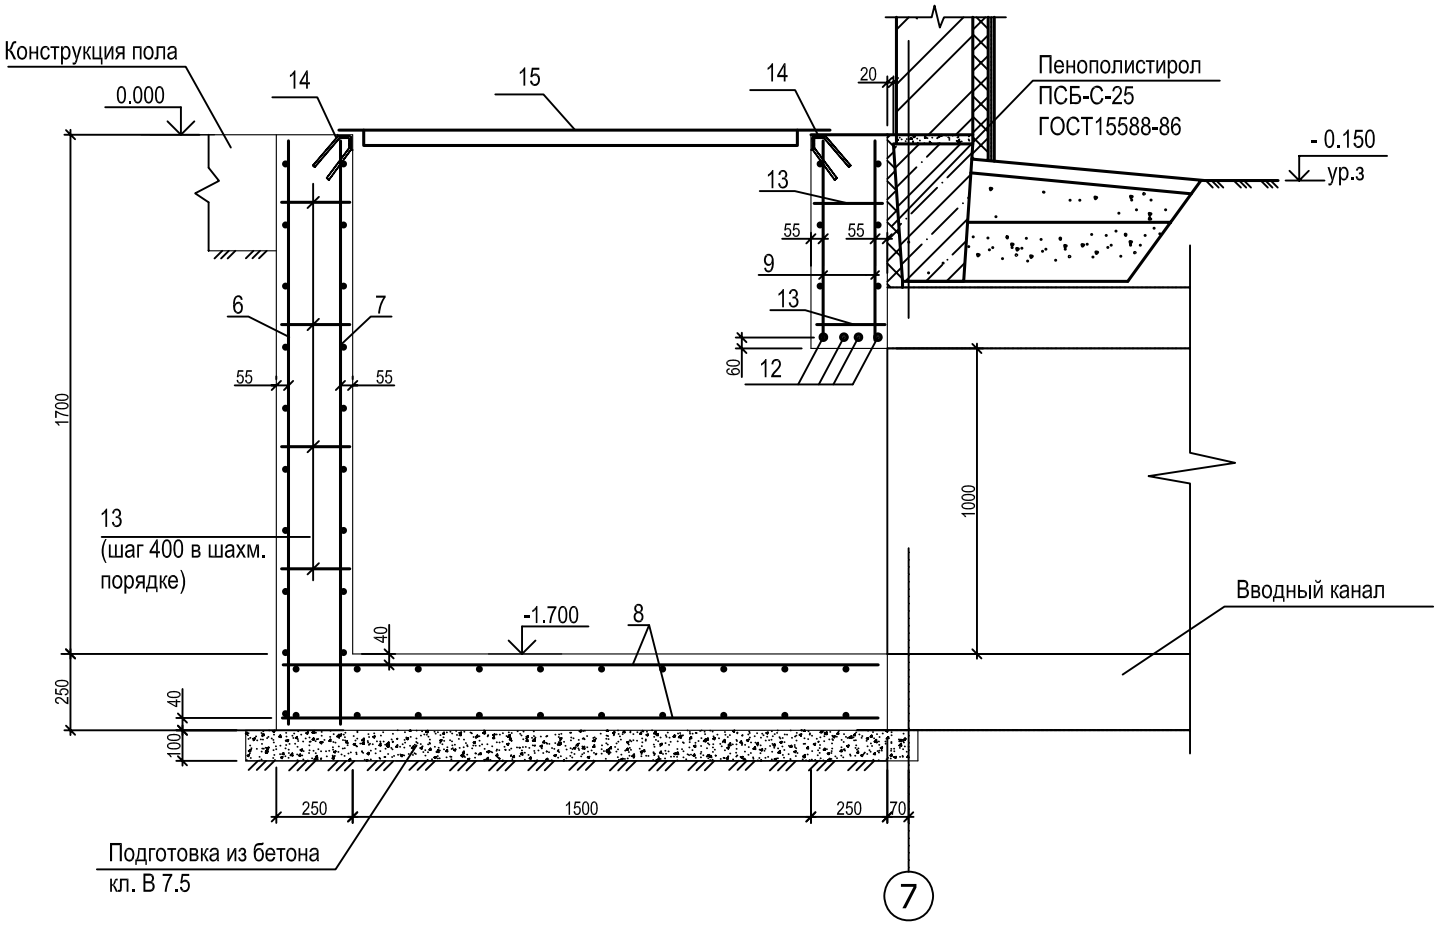
Конструкция пола
0.000
14
15
14
20
Пенополистирол
ПСБ-С-25
ГОСТ15588-86
- 0.150
ур.з
13
55
55
9
13
60
12
6
7
55
55
1700
13
(шаг 400 в шахм.
порядке)
1000
Вводный канал
-1.700
8
40
250
40
100
250
1500
250
70
Подготовка из бетона
кл. В 7.5
7