


П-14

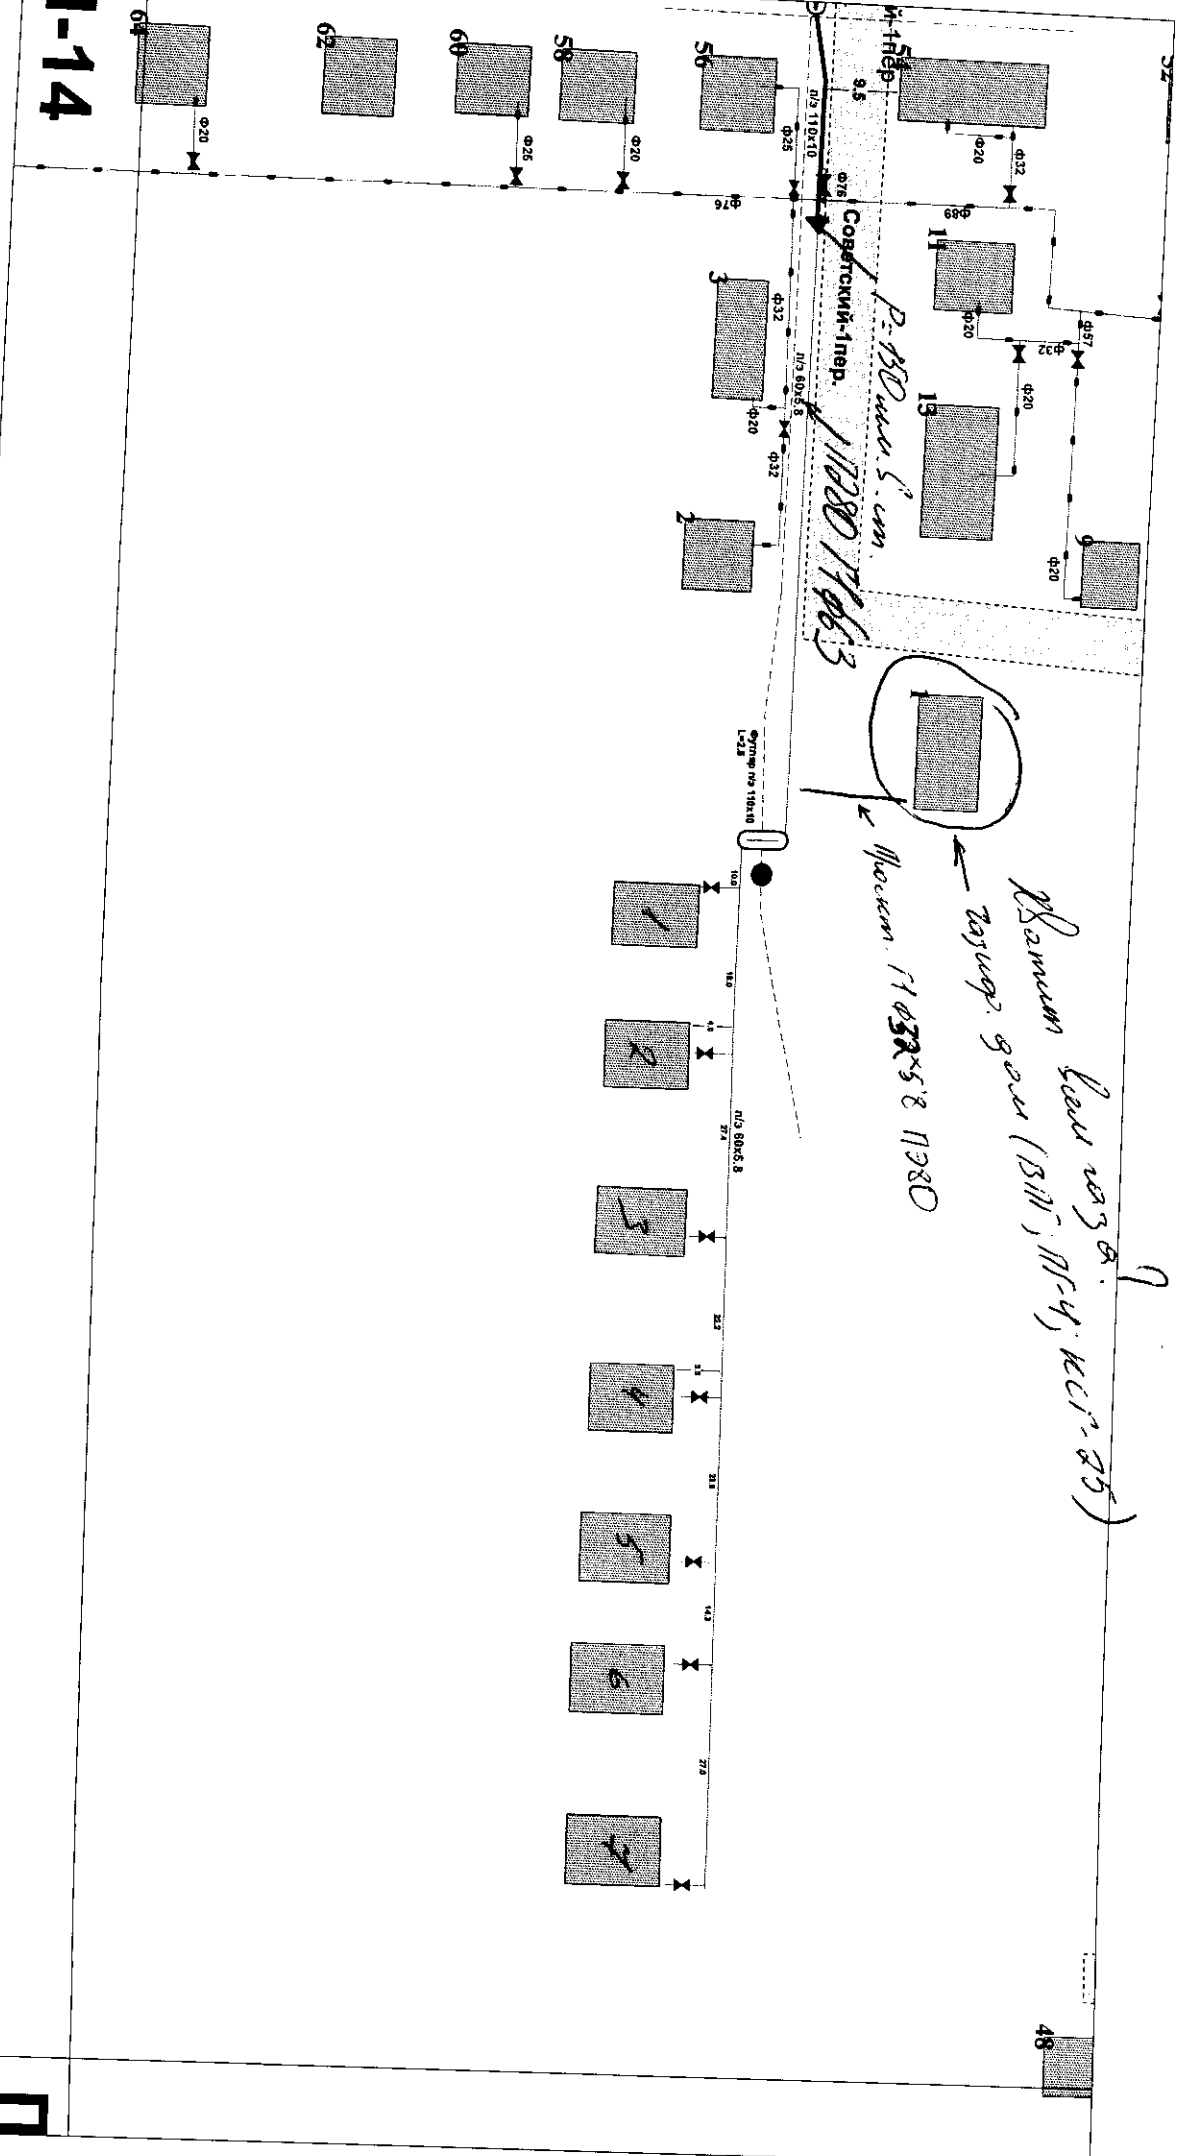

Р-150 м. 5 см.
Советский-1-пер. 11080 П-1463

Плановая длина 18111, П-14, КСР-25
Площадь 11030x58 11080