


Фасад в осях А-П.
Корпус №1.

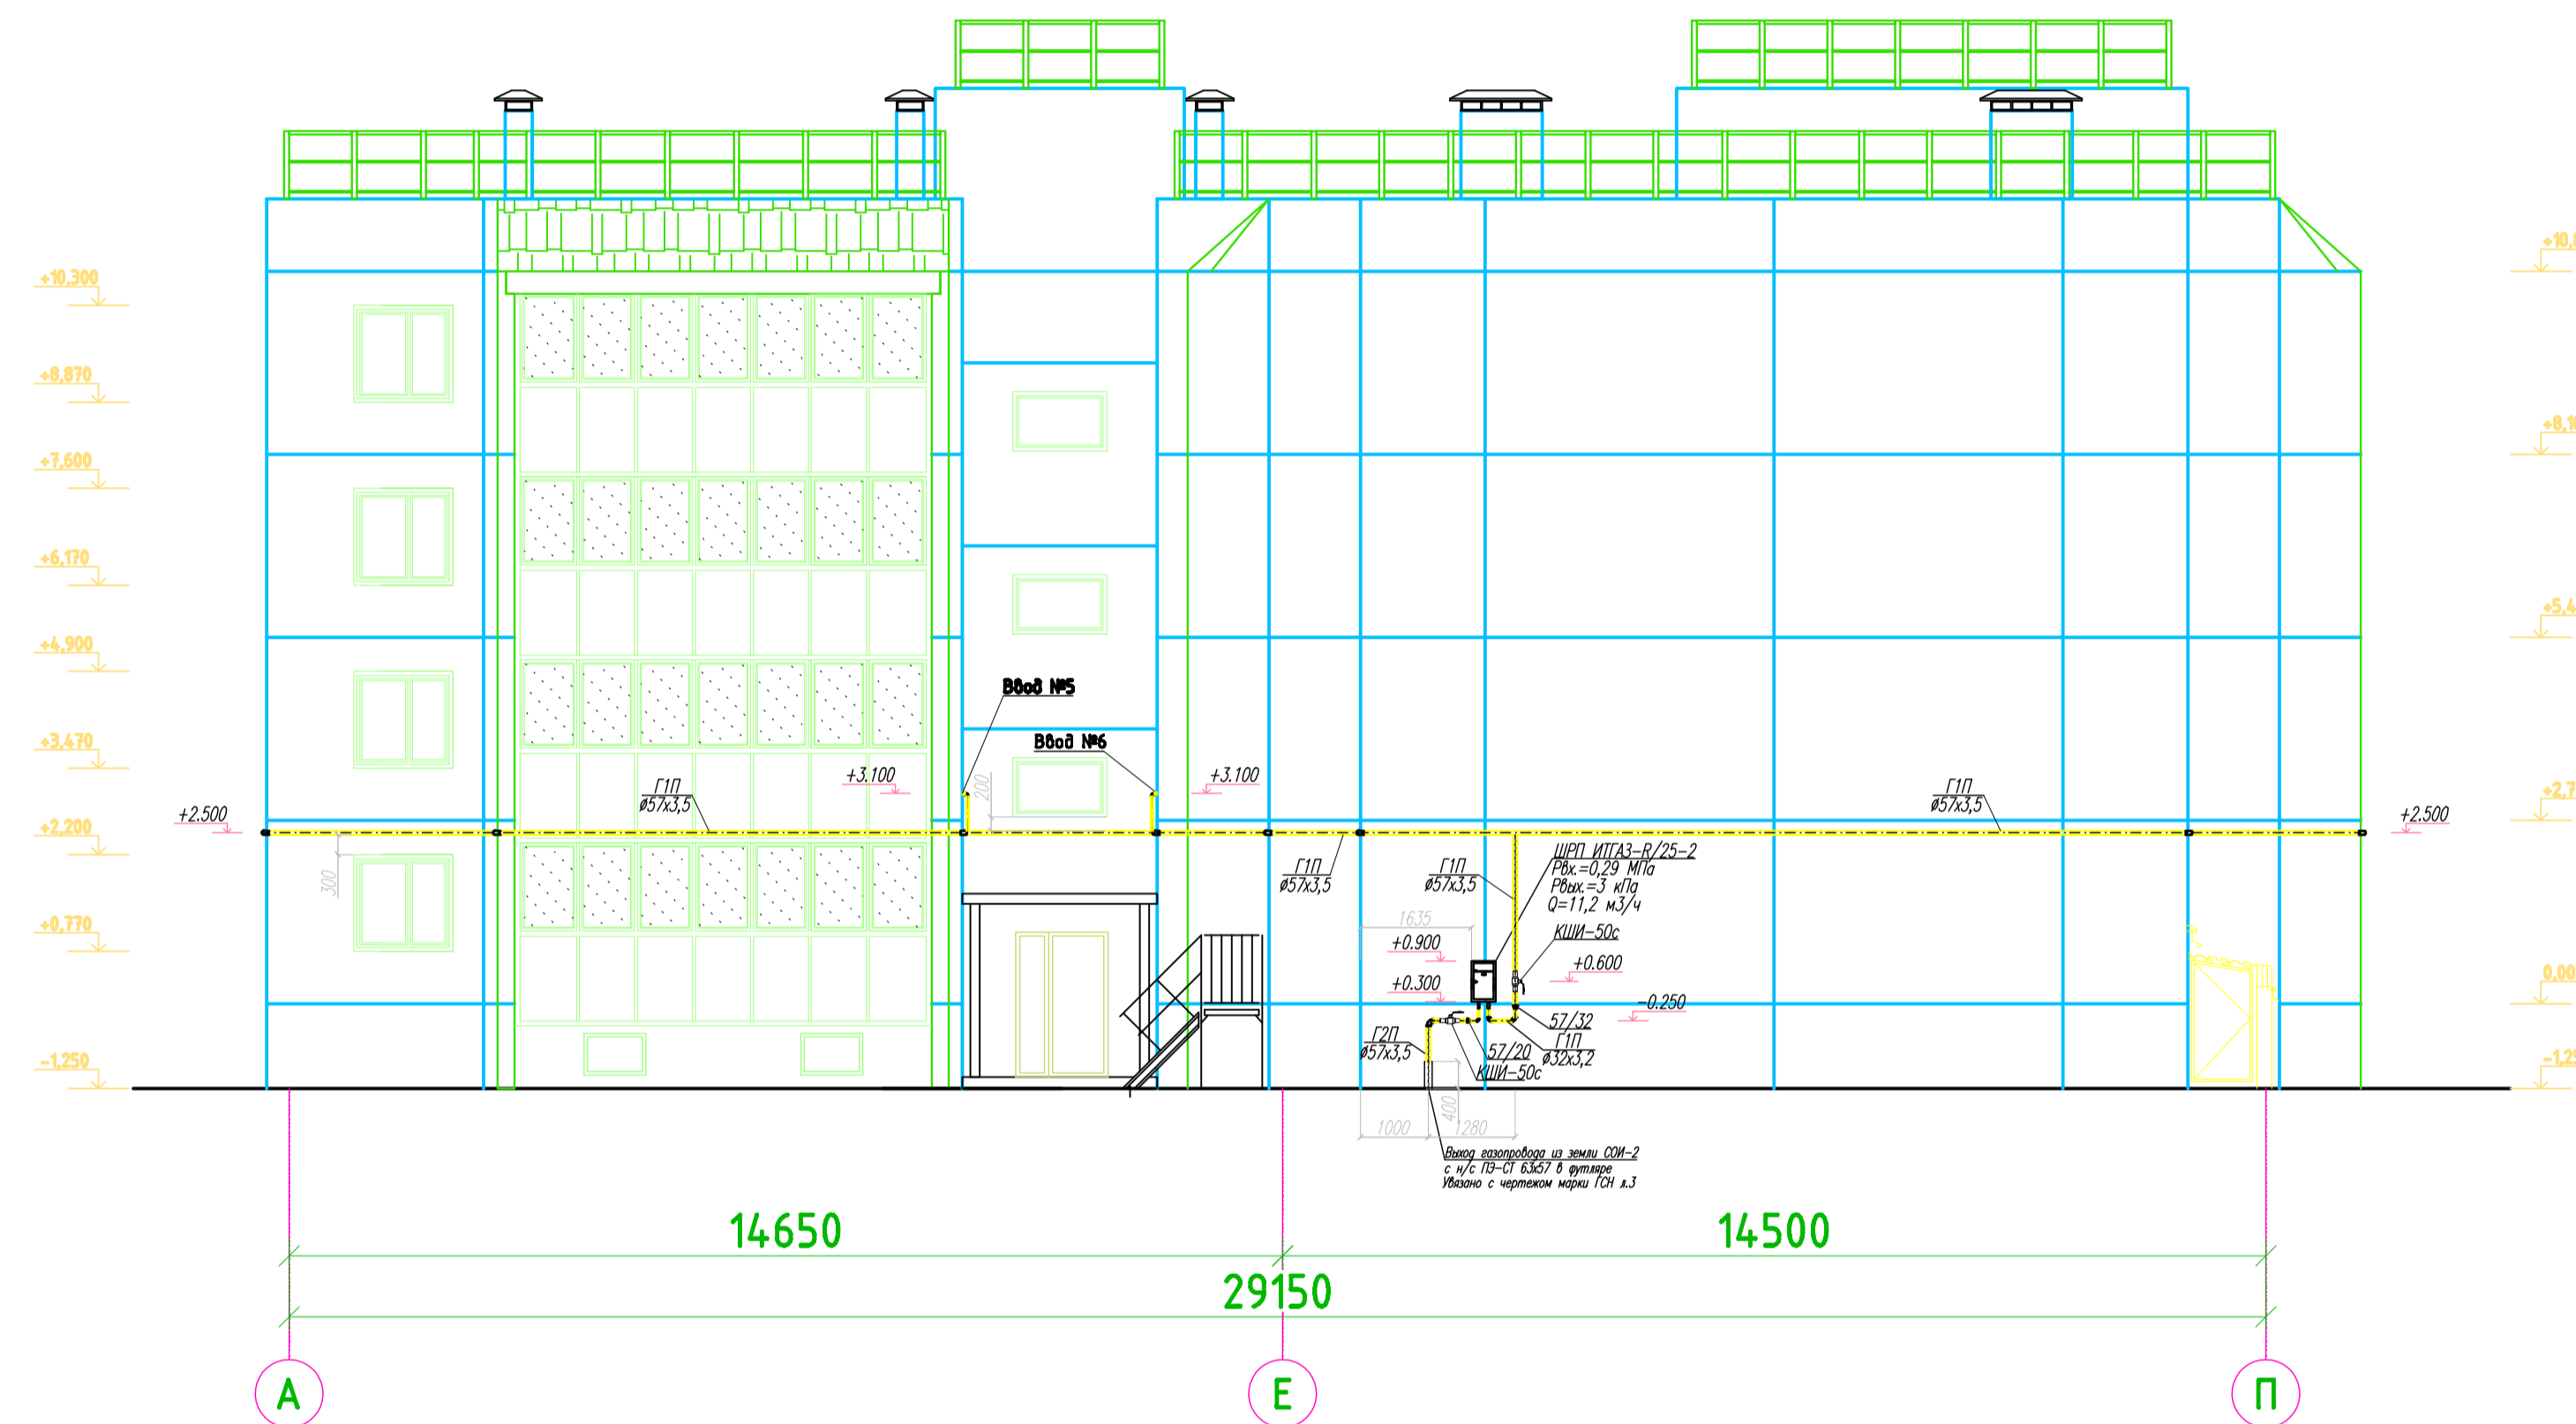

Фасад в осях 16-1.
Корпус №1.

