Аксонометрическая схема газопроводов
М 1:25

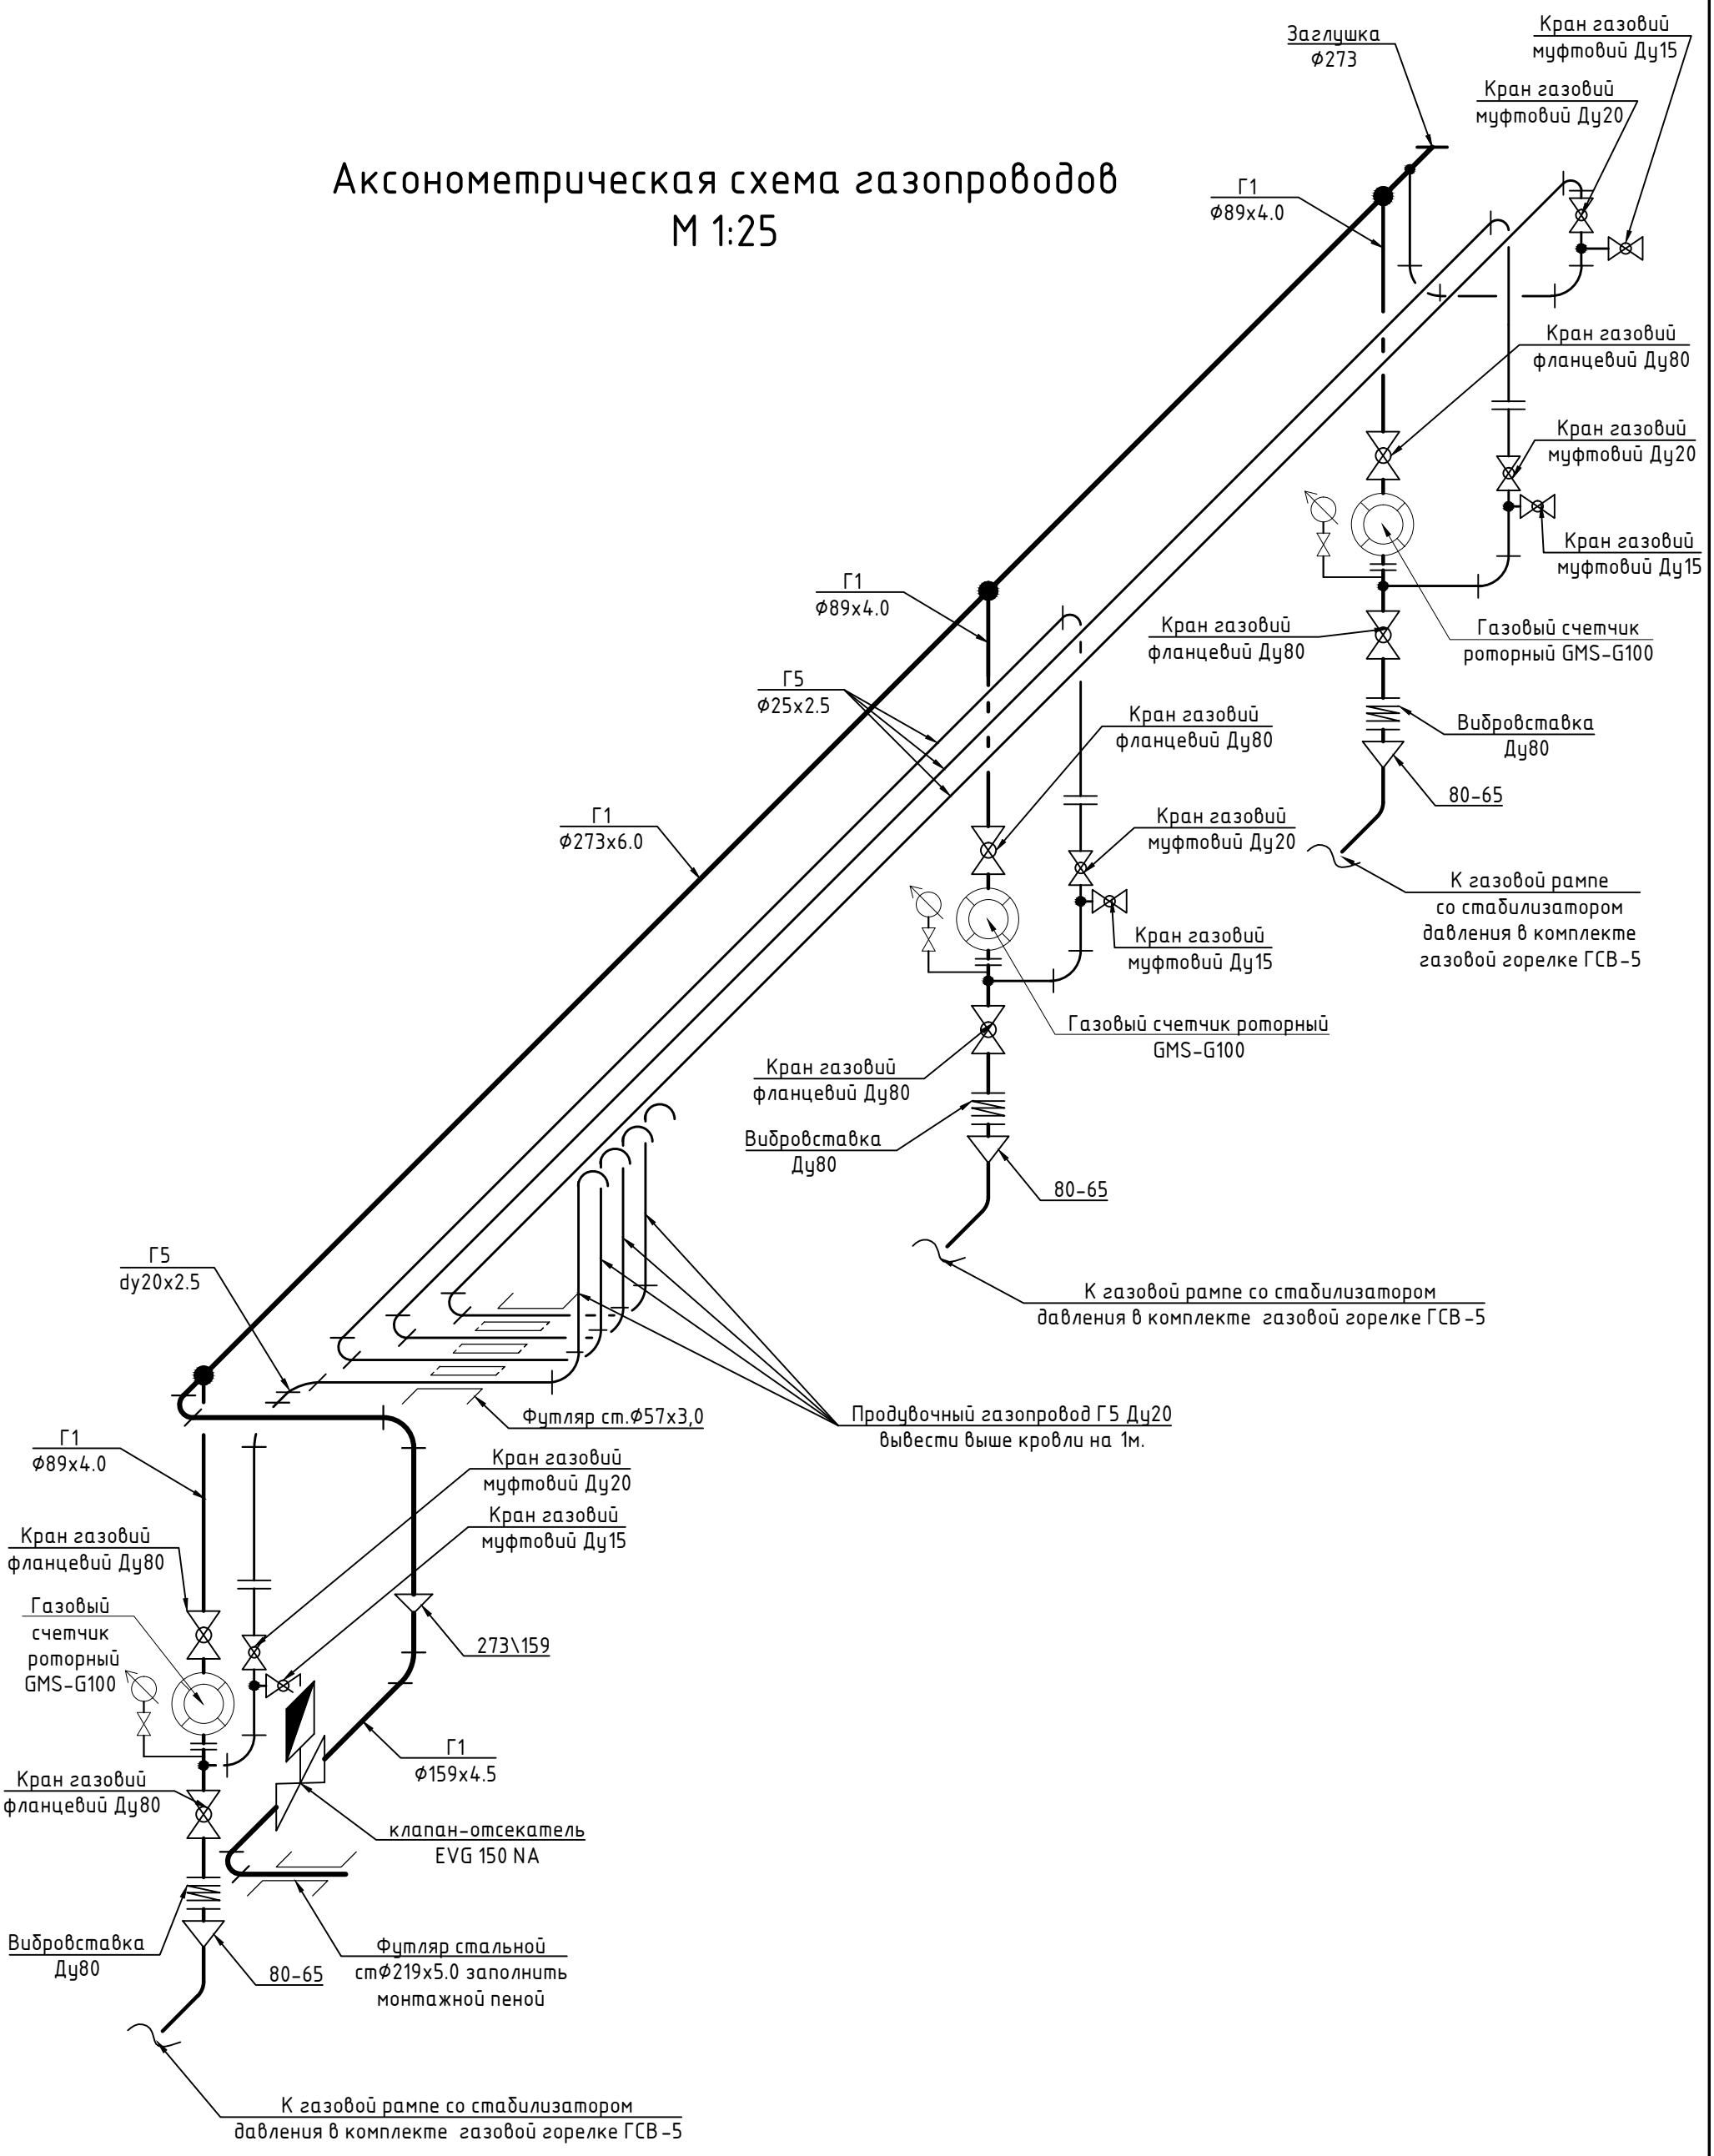

Взам. инв. №

Подпись и дата

Инв. № подл.