


# АксонOMETрическая схема газопроводов М 1:25

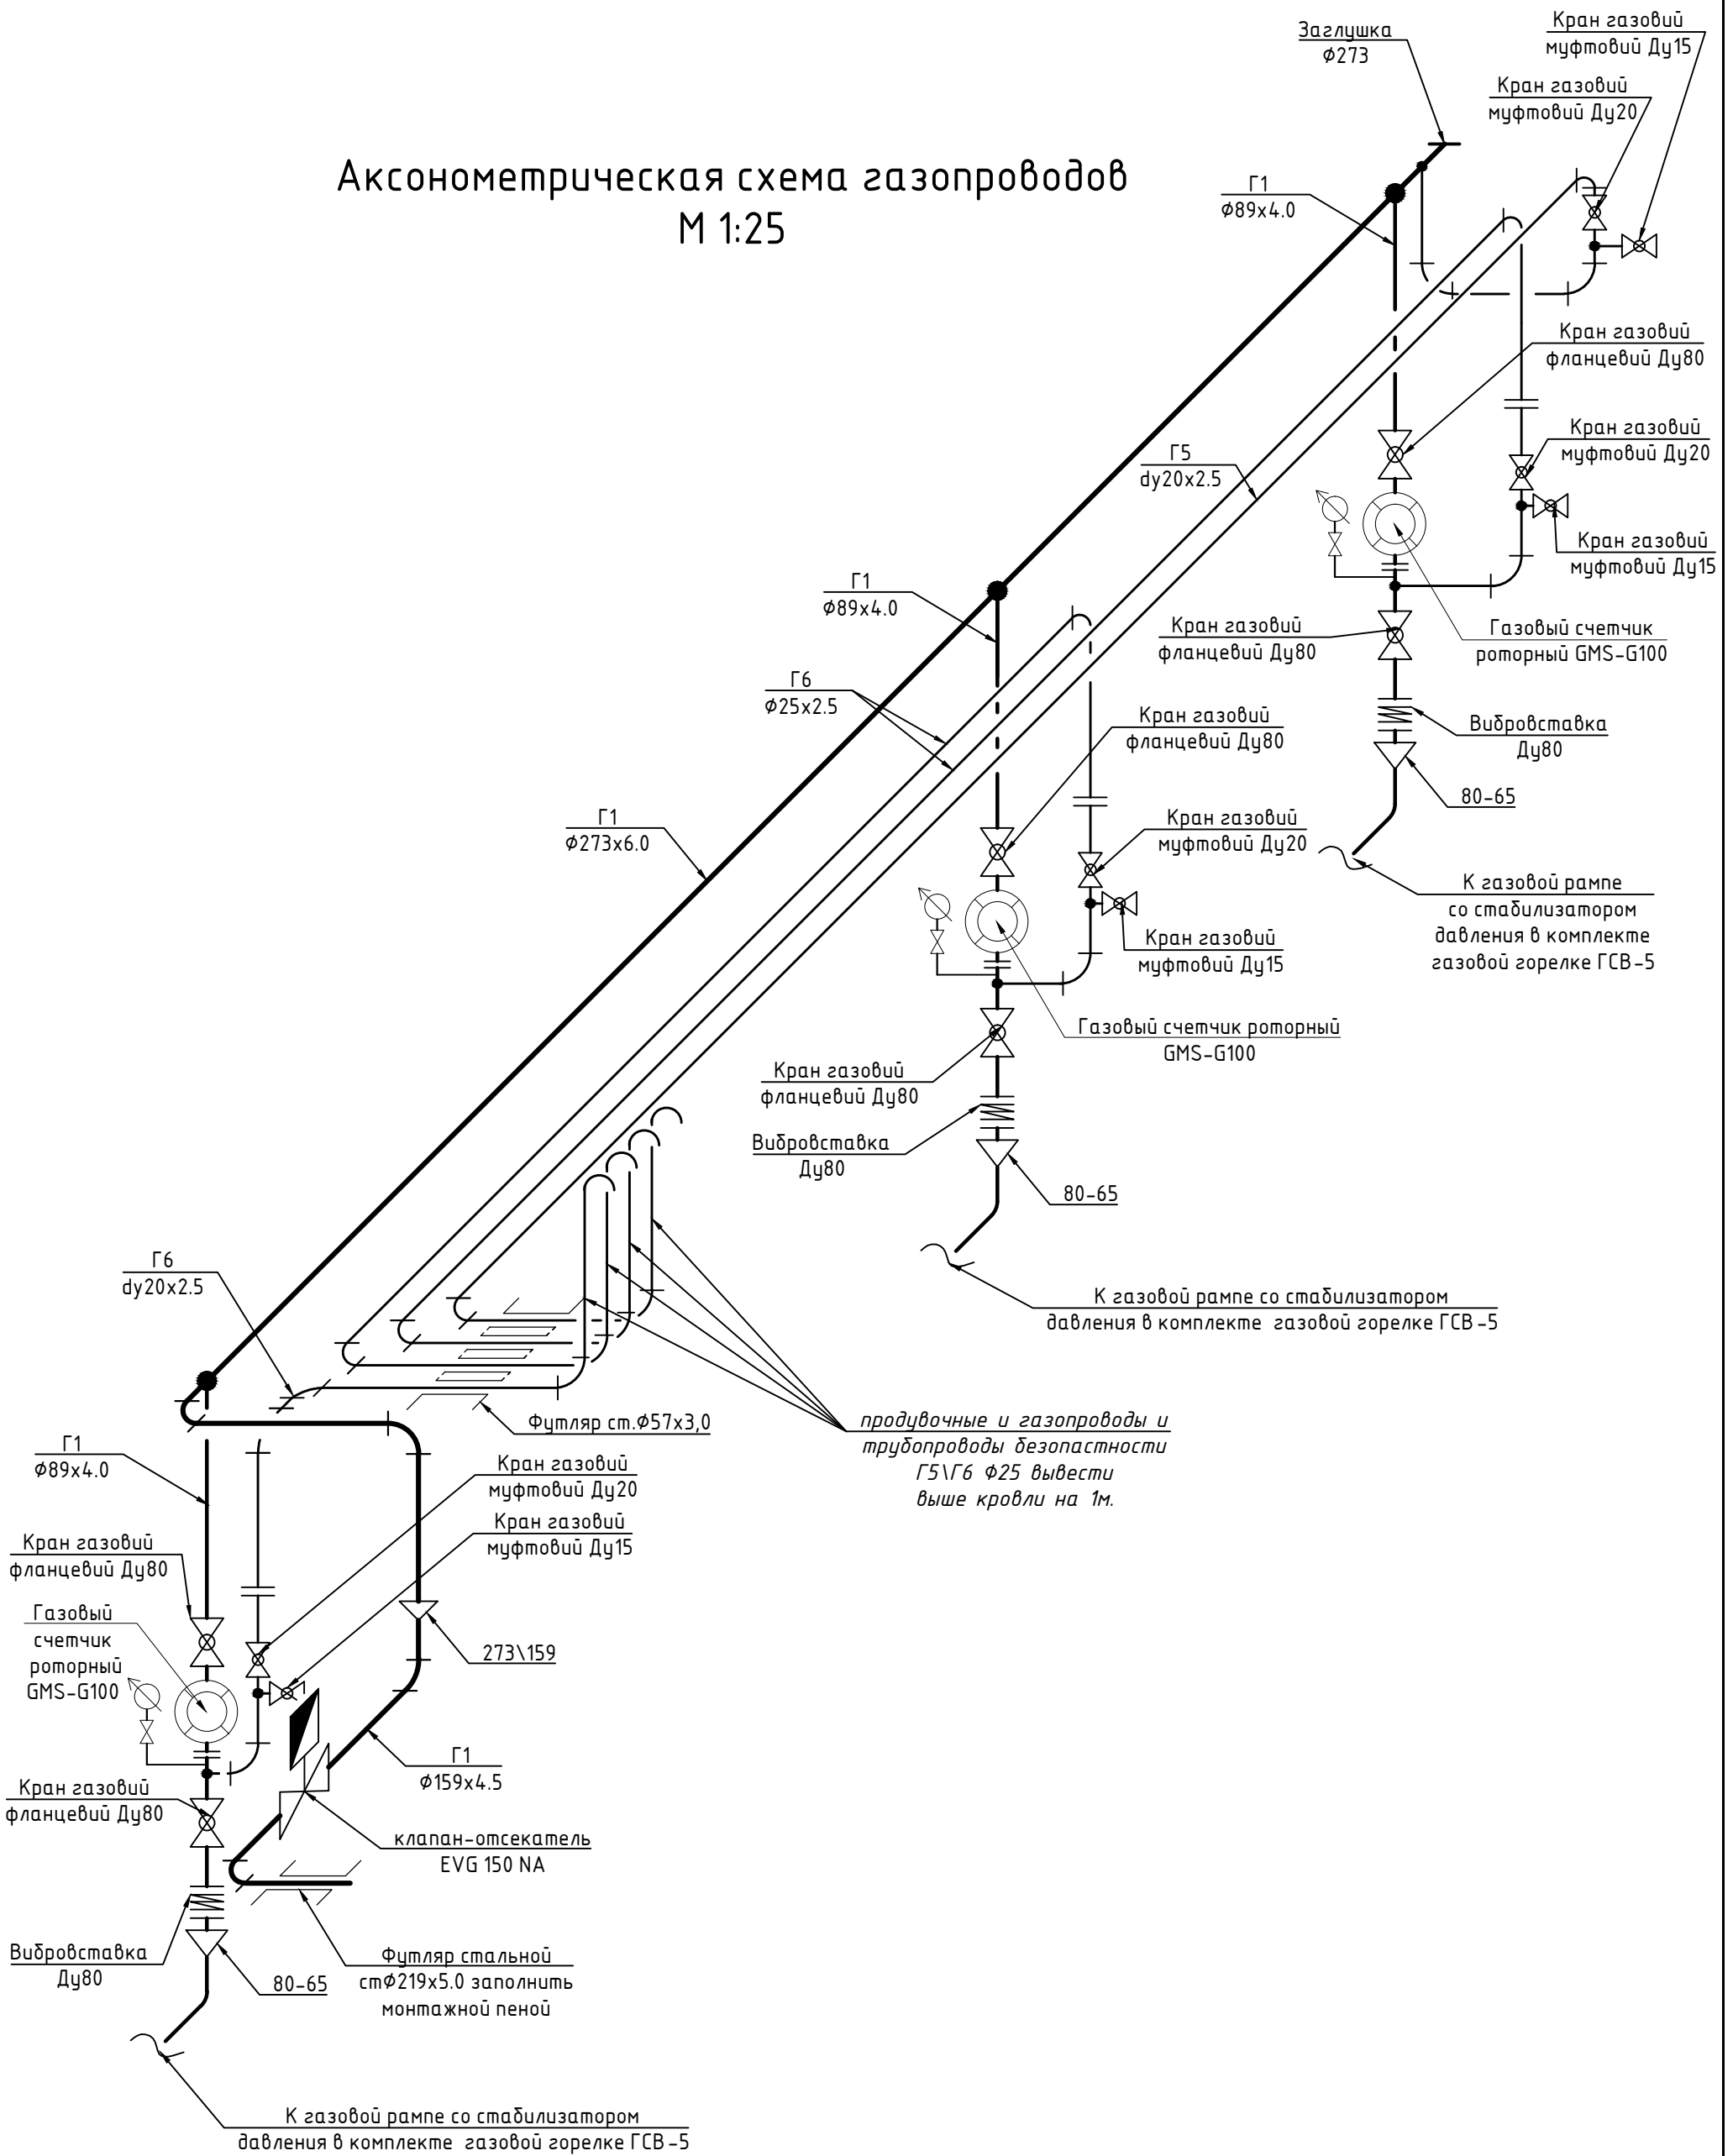

*продувочные и газопроводы и трубопроводы безопасности Г5\Г6  $\phi 25$  вывести выше кровли на 1м.*

Инд. № подл.      Подпись и дата      Взам. инв. №