СХЕМА УСТАНОВКИ ГАЗОВОГО СЧЕТЧИКА ВК–G4 (диафрагменный Qmax=6 м³/ч; Qmin=0,04 м³/ч
)

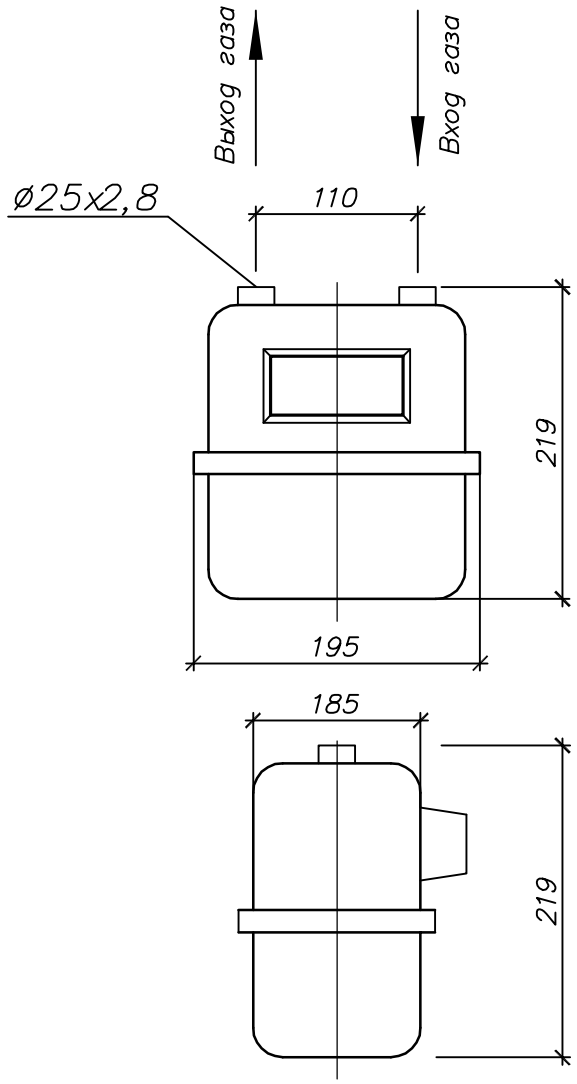

Примечания:
1. Работы по монтажу счетчика вести при отсутствие давления газа в газопроводе. Перед счетчиком должна находиться запорная арматура. Направление стрелки на корпусе счетчика должно совподать с направление движения газа.
2. При установки счетчика предусмотреть зазор (2–5см) между корпусом счетчика и конструкцией здания.
3. Монтаж счетчика вести в соответствии с требованиями действубщих норм и правил и паспортными данными на оборудование.
4. Размещения счетчика следует предусматреть на расстоянии не менее 0,8 м (по радиусу) от газовой плиты и котла и на высоте 1,6 м от уровня пола;
5. Выполнение работ по монтажу должно осуществлятся строительно–монтажной организацией при наличие разрешения (лицензии) органов газового надзора.

Взам. инв. N

Подпись и дата

Инв. N подл.

Изм.	Код.уч.	Лист	N док.	Подпись	Дата			
						Жилой дом.Газоснабжение (внутренние устройства)	Стадия	Лист	Листов
							Р	6	8
Разработ.									
Проверил						Схема установки газового счетчика ВК–G4			
Утвердил									
Н.контр.									

Копировал:

Формат А4