


1-кран шаровой Ду100; 2-фильтр газовый типа ФГ-100; 3-кран шаровой КШ-20; 4-кран шаровой КШ-15; 5-регулятор давления газа РДБК1П-100/70 с клапаном КПЗ-100В; 6-клапан предохранительно сбросной ПСК-50В; 7-кран шаровой КШ-32; 8-кран шаровой КШ-50; 9-входной манометр типа МП-10; 10-выходной манометр типа МП-6; 11-счетчик газа Delta-G650 Ду150; 12-кран под манометр; 13-датчик давления; 14-датчик разности давлений; 15-датчик температуры; 16-индикатор перепада типа ИПД.

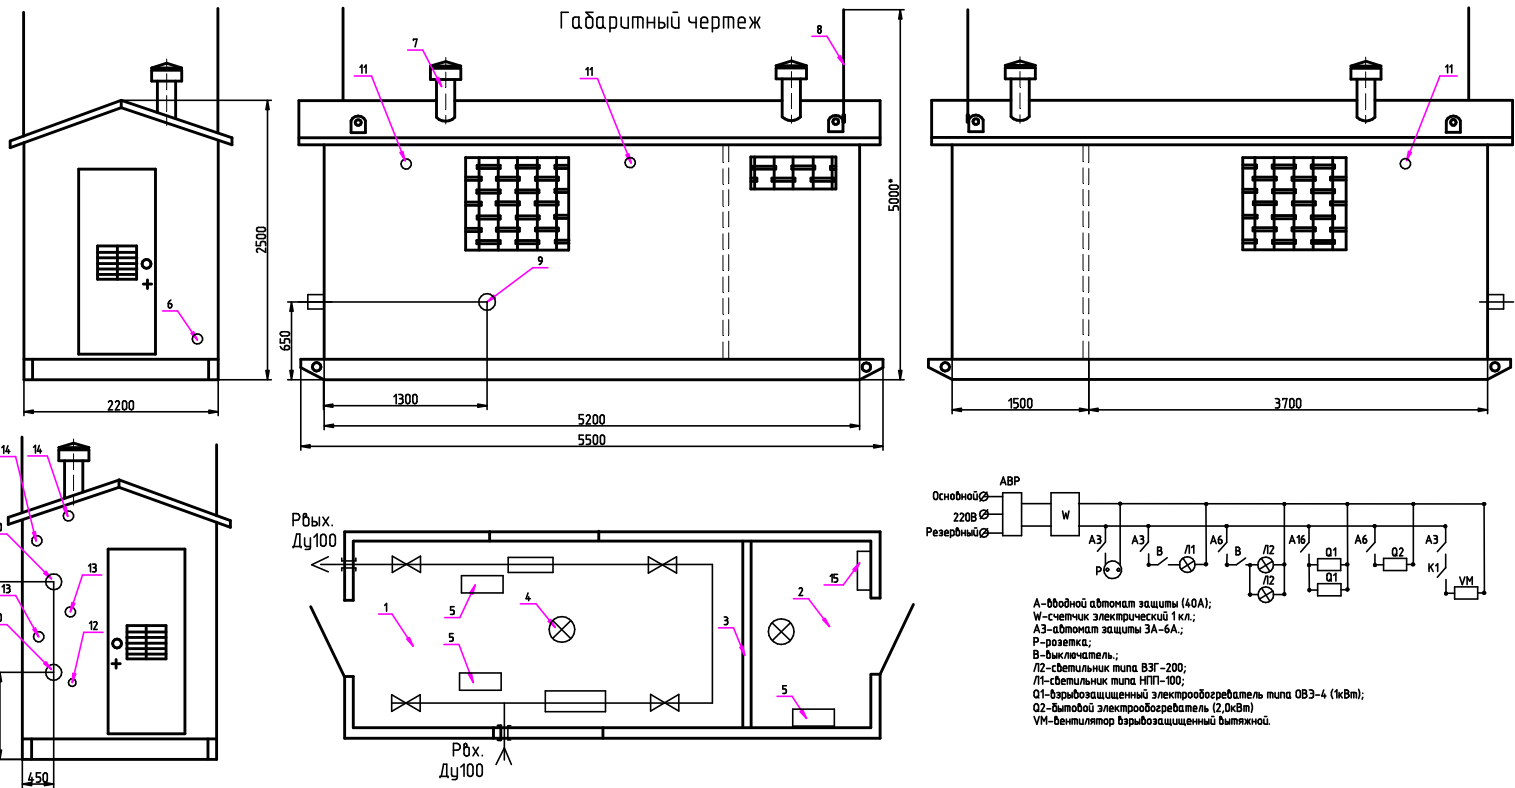

1-рабочий отсек; 2-отсек телеметрии; 3-газонепроницаемая перегородка; 4-светильник; 5-электрообогреватель; 6-ввод электрокабеля (Ду20); 7-дефлектор; 8-молниеотвод; 9-Рвх. (Ду100); 10-Рвх. (Ду100); 11-продувочный патрубок (Ду20); 12-подвод импульса к регулятору (Ду32); 13-вход ПСК-50 (Ду50); 14-выход ПСК-50 (Ду50); 15-электрошщит.