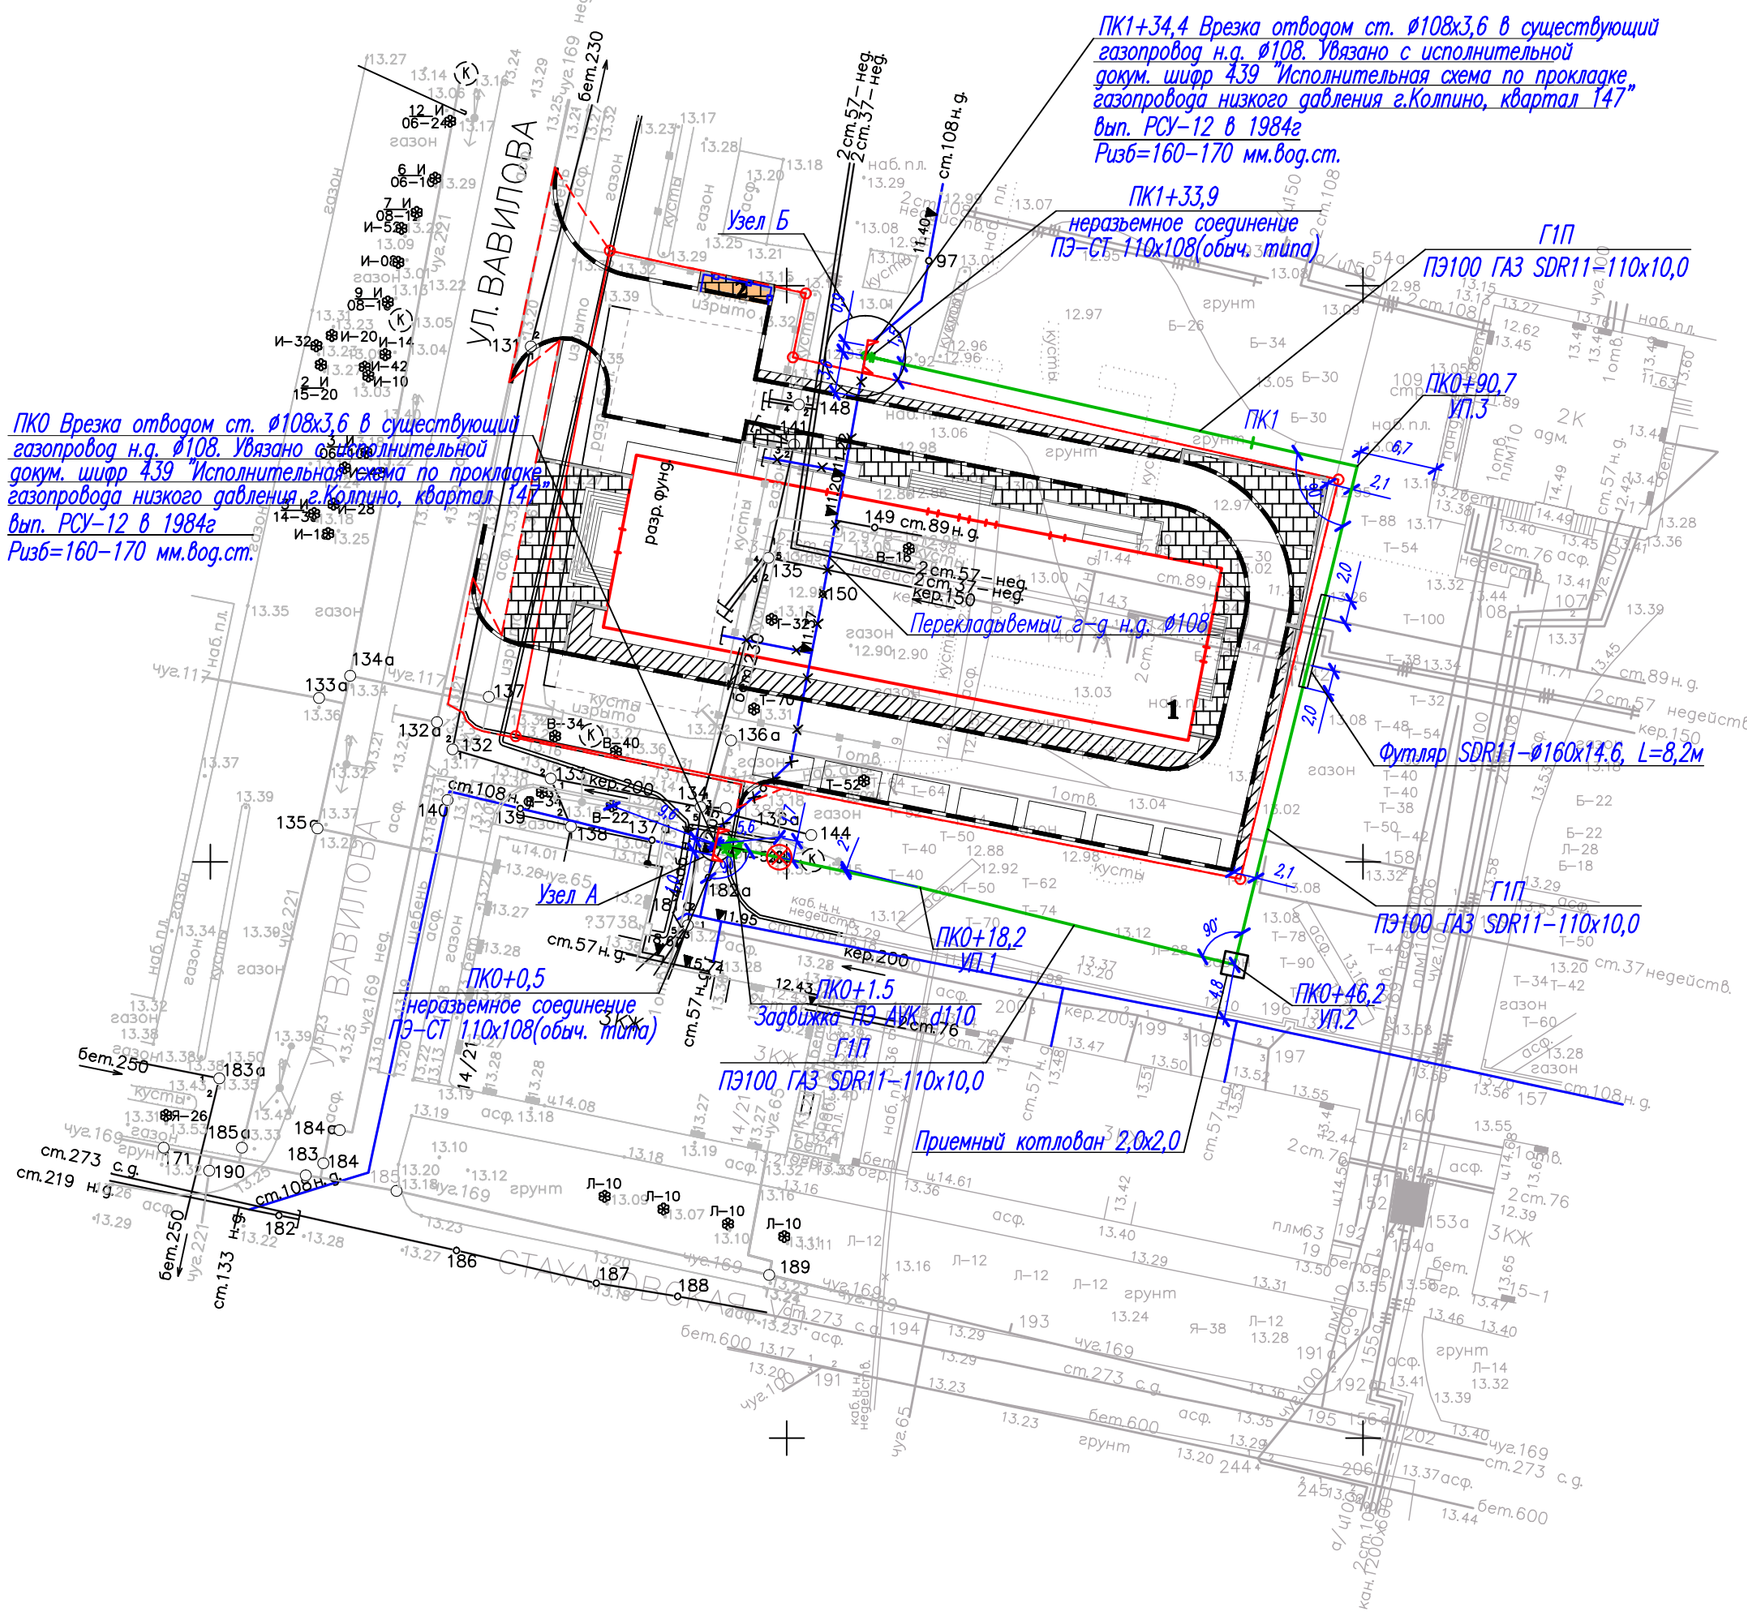

Узел А

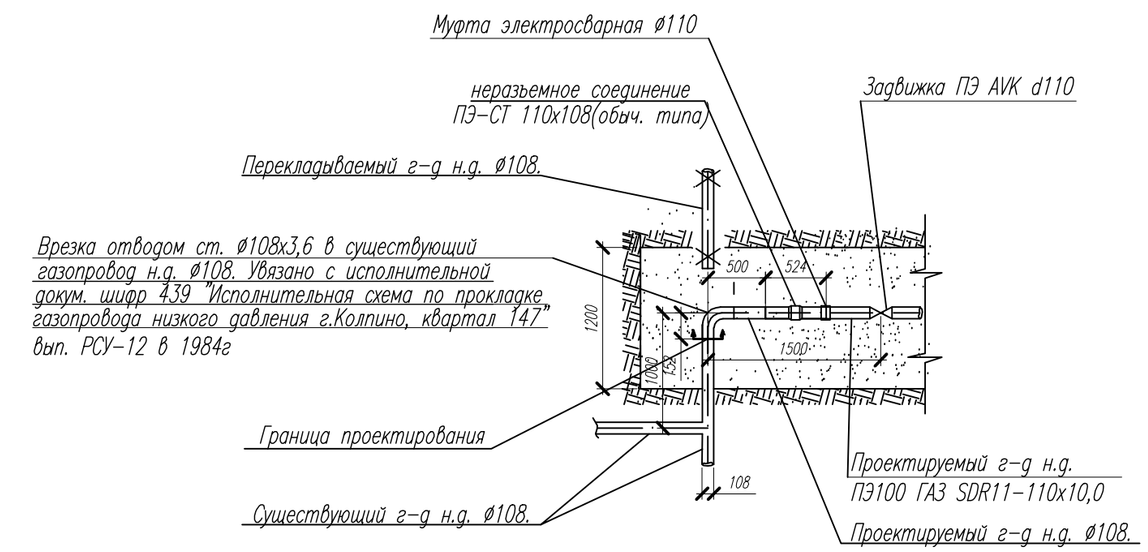

Узел Б

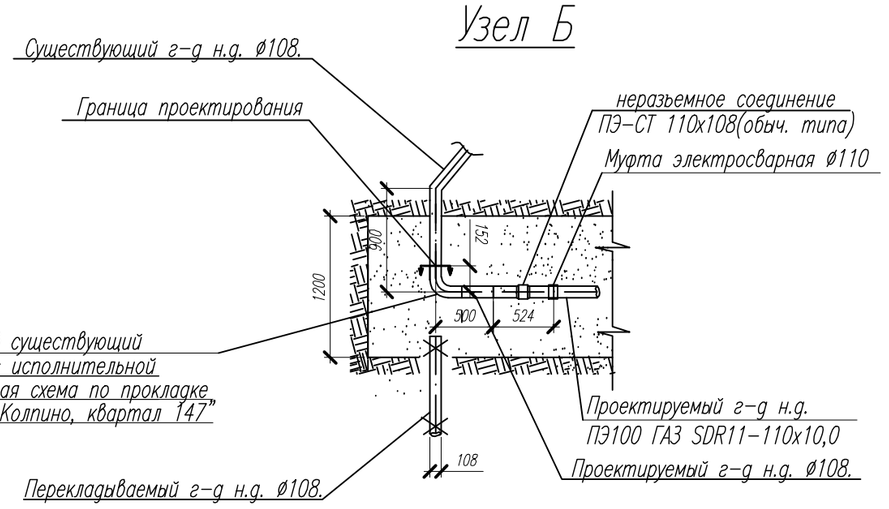

Согласовано:

Взам. инв. N

Подпись и дата

Инв. N подл.

Изм.	Кол.уч.	Лист	N док.	Подпись	Дата	
ГИП						Наружный газопровод
ГАП						
Разработ.						План трассы газопровода М1:500 от ПК0+0,00 до ПК1+34,4
Провер.						
Н. контр.						

Стадия	Лист	Листов
П	3	4