



Согласовано

Взам.инв.№.N

В котельную

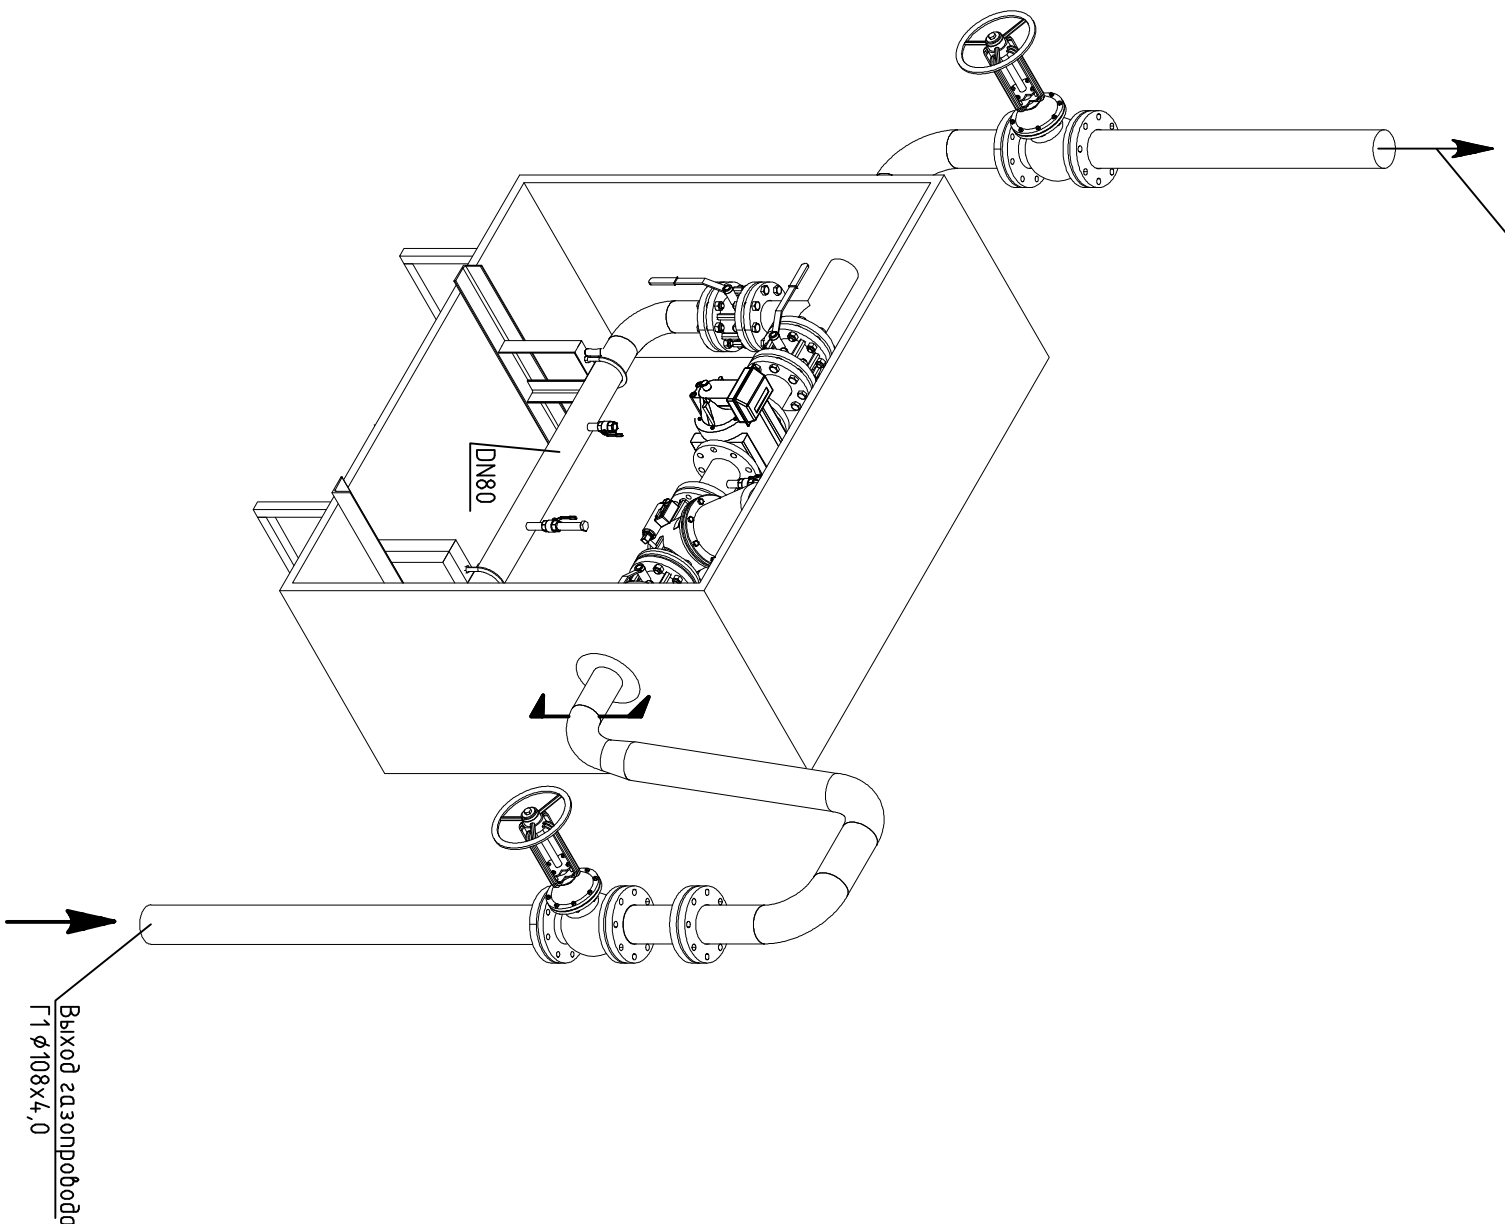

В котельную

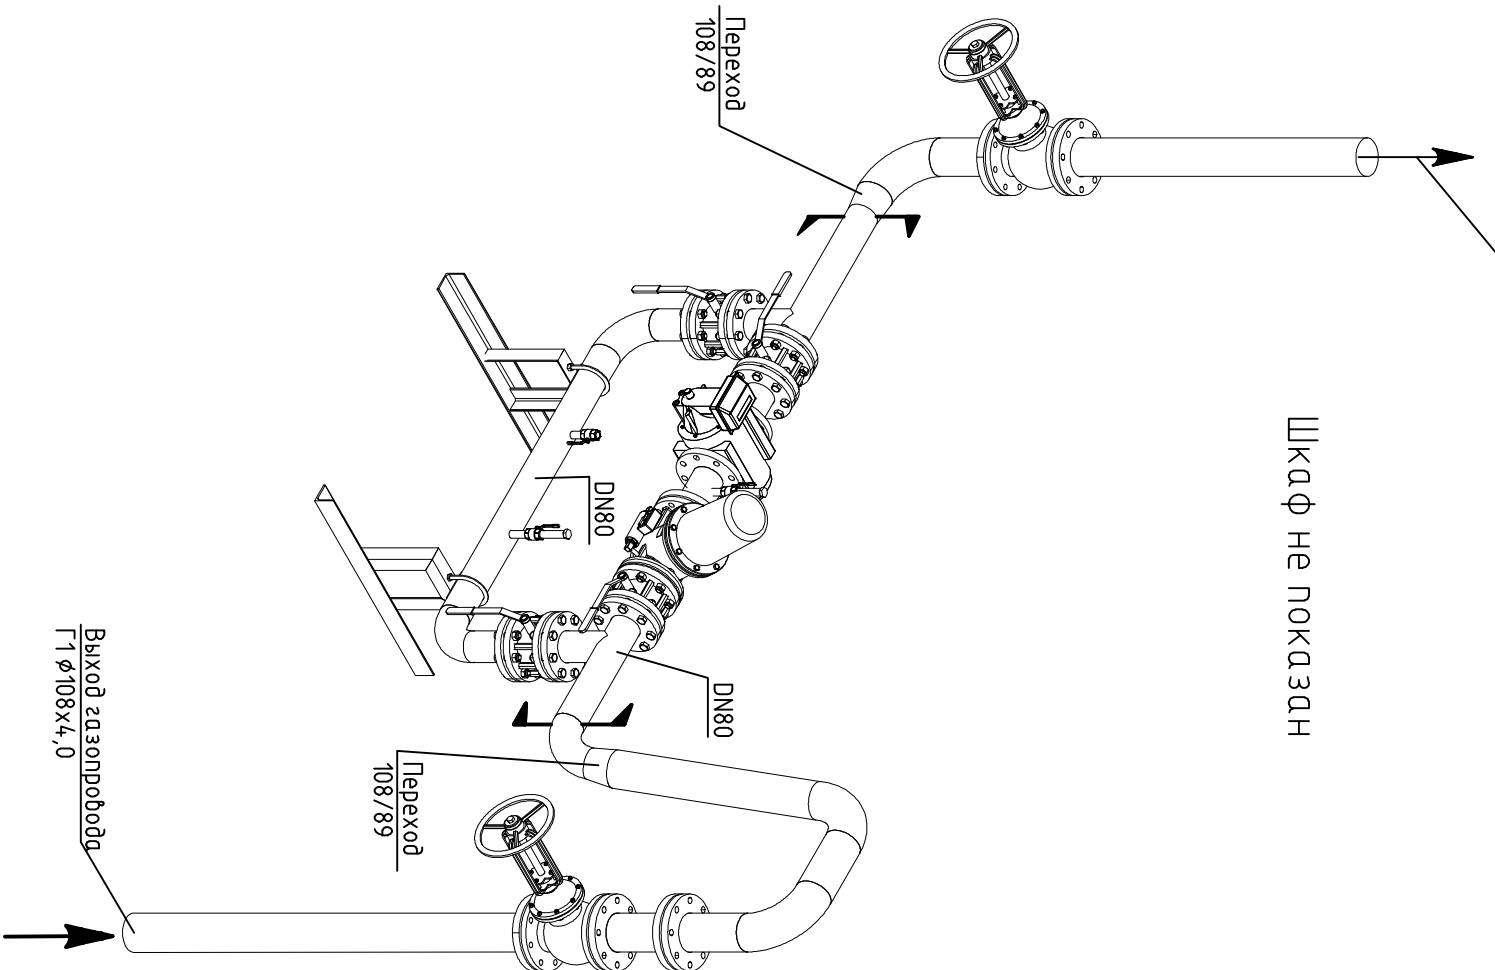

Шкаф не показан

1. Данный лист смонтирован совместно с 2012/31-УИГ-ГСВ листы 2,3,4,5 и 7.
2. Корректор ЕК270 угольно не показан