


ФАСАД 4-1

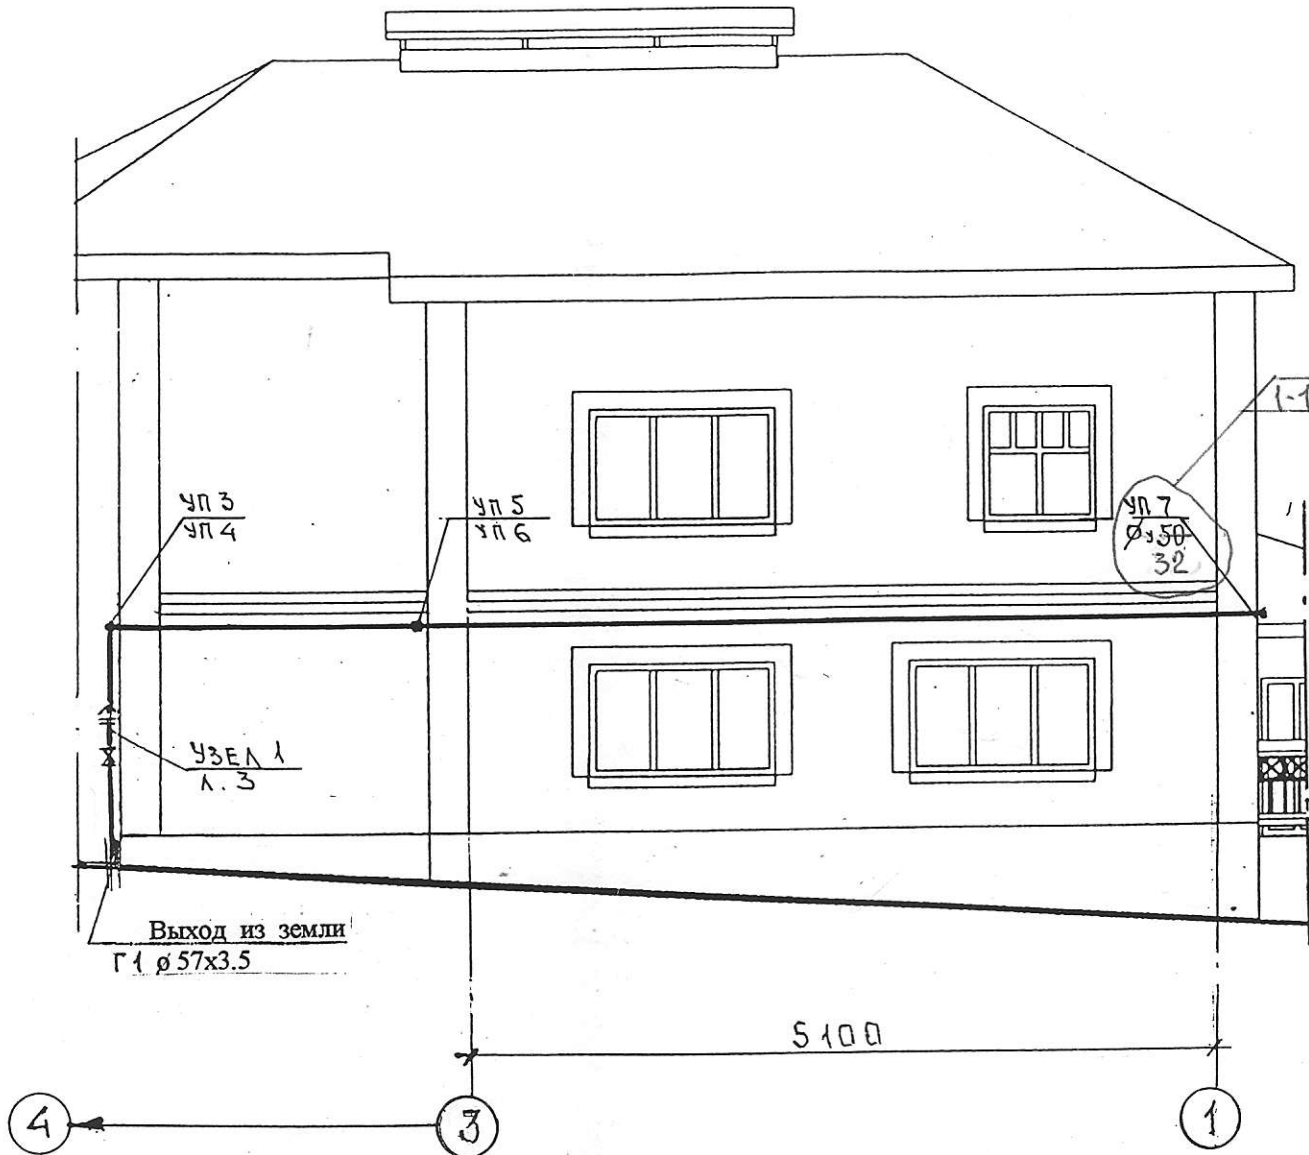


ПРИМЕЧАНИЕ

1. Место ввода газопровода и вывода коаксиальной трубы от газового конвектора уточняется после установки конвектора под окном (в кухне).
2. Диаметры газопровода смотри аксонометрическую схему, лист 6.

ФАСАД Д-А (ВИД А)

СОГЛАСОВАНО
Начальник ИТО
ФИЛИАЛА
"Калугамежрайгаз"

Подпись *[Signature]*
"7" 06 2007 г.

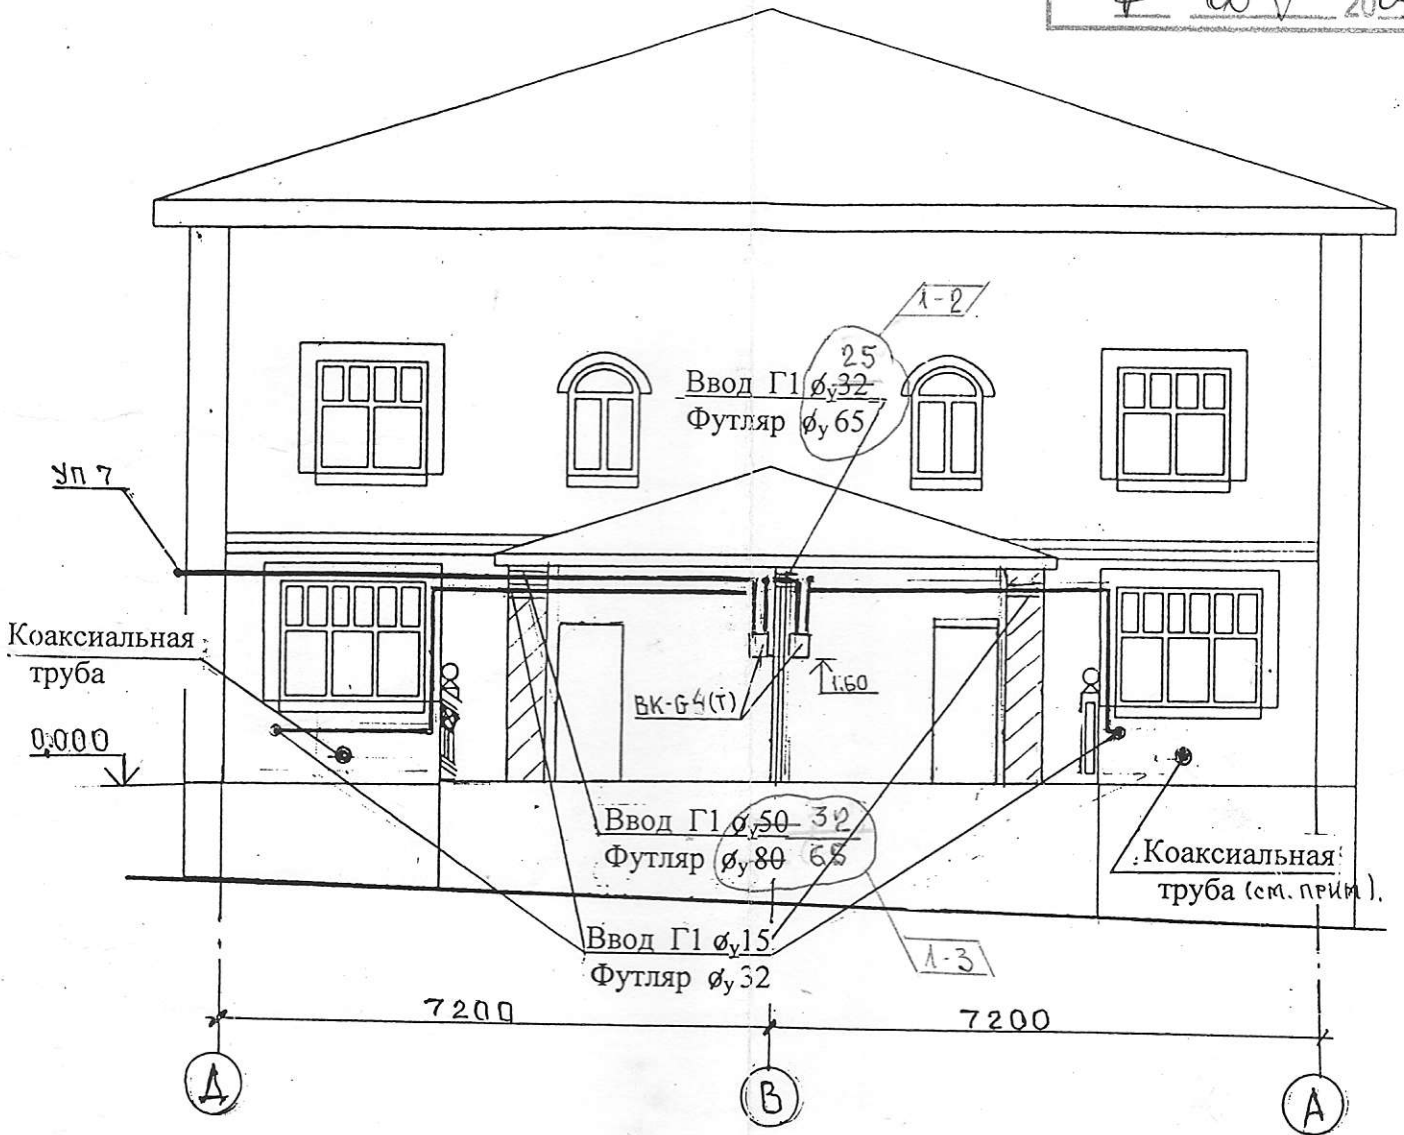

40.07 - ГС.


Газоснабжение жилого дома
по ул. Выгонная 16 в г. Калуге
Владелец: Шершнев И.П., Сорокин М.В.

Изм.	Кол.	Лист	№ док	Подпись	Дата	Стадия	Лист	Листов
1	1,2,3			<i>[Signature]</i>	07.07			
ГИП		Якунина		<i>[Signature]</i>	06.07	Газоснабжение. Наружные сети.	РП	4
Исполнил		Соснина		<i>[Signature]</i>	06.07			
Н. контроль		Якунина		<i>[Signature]</i>	06.07			


ФАСАД Д-А (ВИД А)

ОБЩЕСТВО С
ОГРАНИЧЕННОЙ
ОТВЕТСТВЕННОСТЬЮ
"АМИРАН"

ПЛАН на отг. 0.000 м 1:100

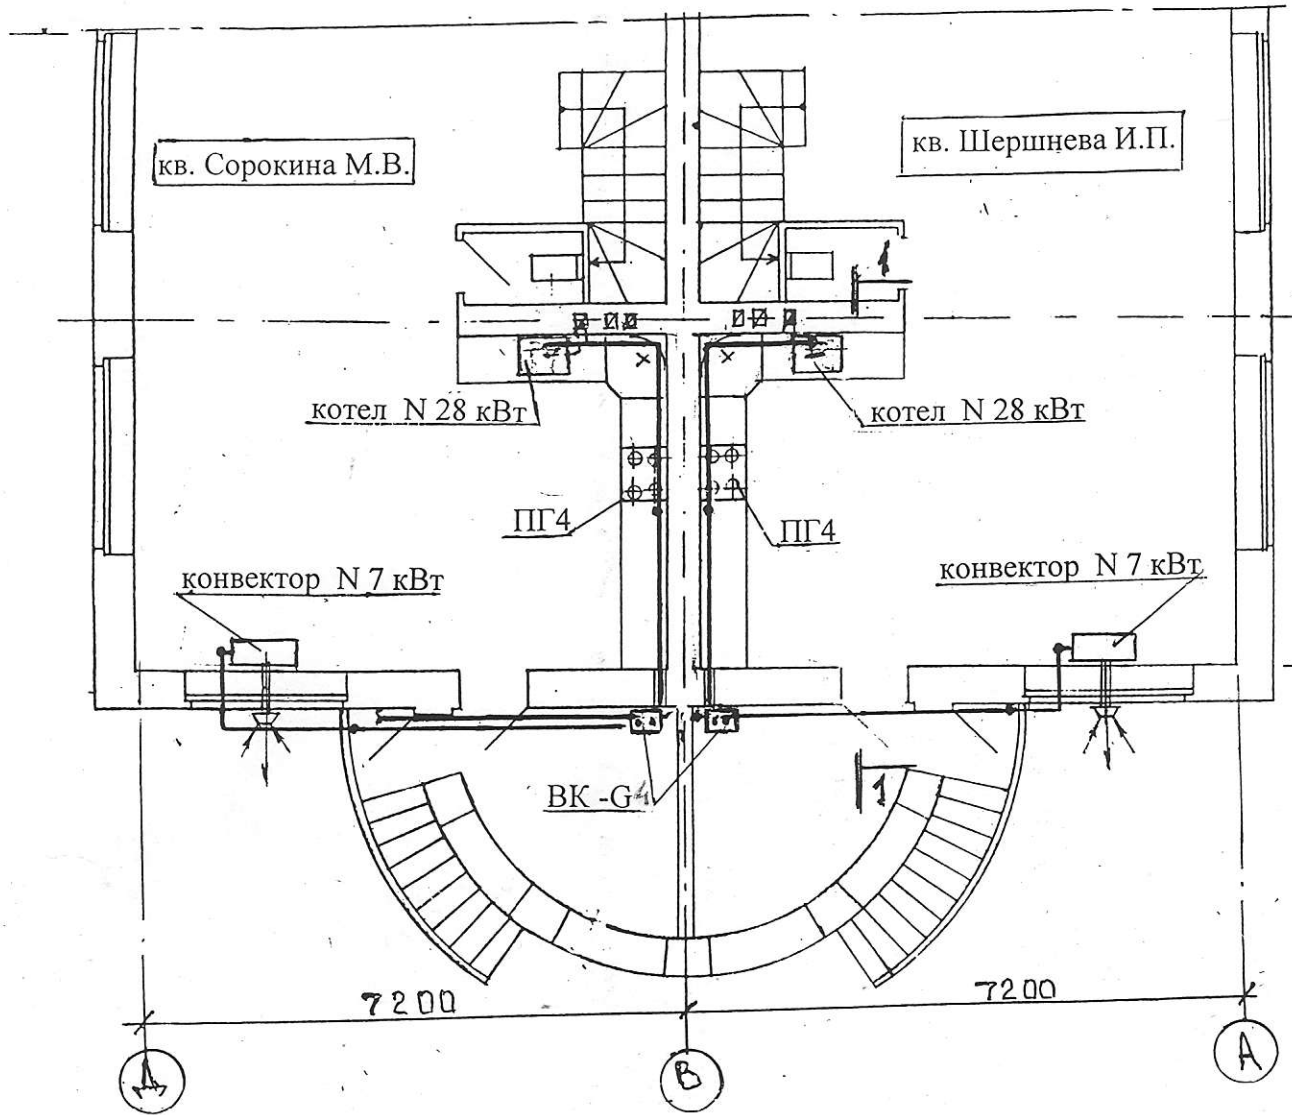


1 - 1 м 1:50

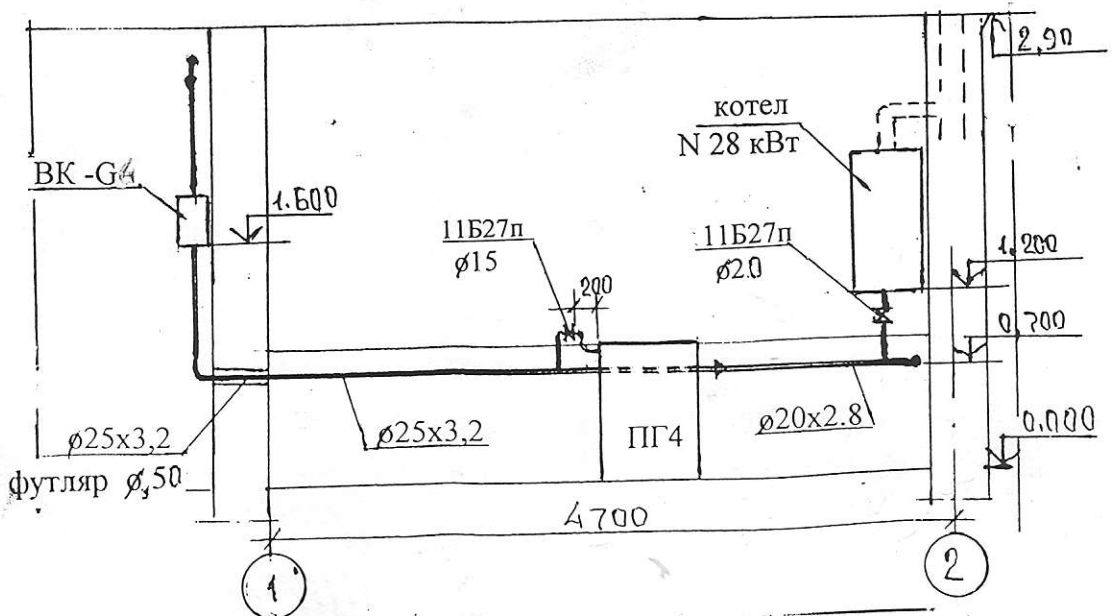


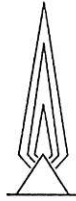
Ввод Г
Футляр

АКСОНОМЕТРИЧЕСКАЯ СХЕМА Г1

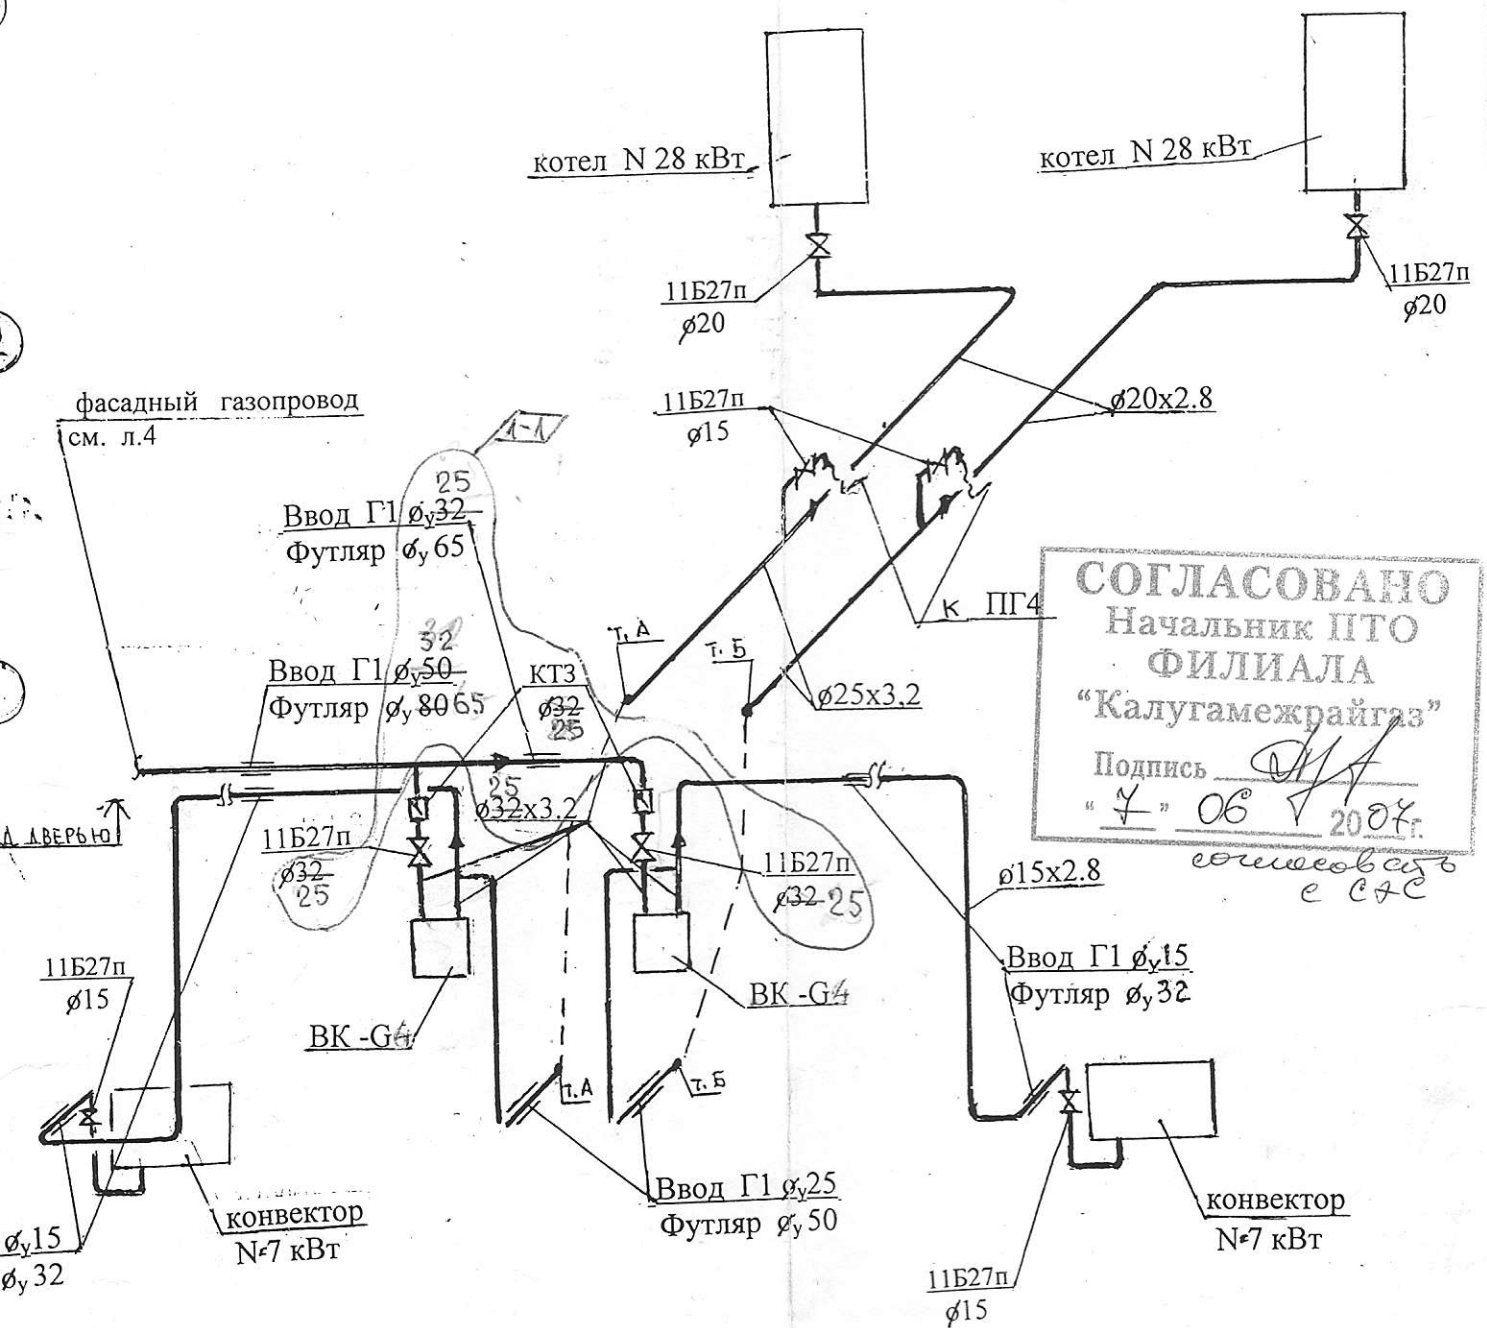

СОГЛАСОВАНО
 Начальник ПТО
 ФИЛИАЛА
 "Калугамежрайгаз"
 Подпись _____
 " 7 " 06 2007 г.
 согласовано
 с СТС

40.07 - ГС.									
Газоснабжение жилого дома по ул. Выгонная 16 в г. Калуге Владелец: Шершнев И.П., Сорокин М.В.									
Изм.	Кол.	Лист	№ док	Подпись	Дата	Газоснабжение Внутренние устройства	Стадия	Лист	Листов
							РП	5	
ГИП		Якунина		<i>Якунина</i>	06.07	План на отм.0.000. Разрез 1-1. АксонOMETрическая схема Г1.			
Исполнил		Соснина		<i>Соснина</i>	06.07				
Н. контроль		Якунина		<i>Якунина</i>	06.07				



ОБЩЕСТВО С
ОГРАНИЧЕННОЙ
ОТВЕТСТВЕННОСТЬЮ
"АМИРАН"

Лицензия Федерального агентства по строительству и жилищно-коммунальному хозяйству
№ГС-1-40-02-26-0-4029030767-001554-1 от 29.11.2004г.

т. 589-464, ф. 553-782
mail.ru

✉ 248021, г. Калуга, Грабцевское шоссе, 33

☐ oooamiran @

ЗАКАЗЧИК: Шершнев И.П.

МЕСТО СТРОИТЕЛЬСТВА: Ул. Выгонная 16, г. Калуга

Рабочий проект

ШИФР

40.07

Газоснабжение жилого дома
по ул. Выгонная 16, в г. Калуге.

Владелец: Шершнев И.П., Сорокин М.В.

РАЗДЕЛ

40.07 - ГС