Продольный профиль
ПК2"+0,00-ПК4"+0,00

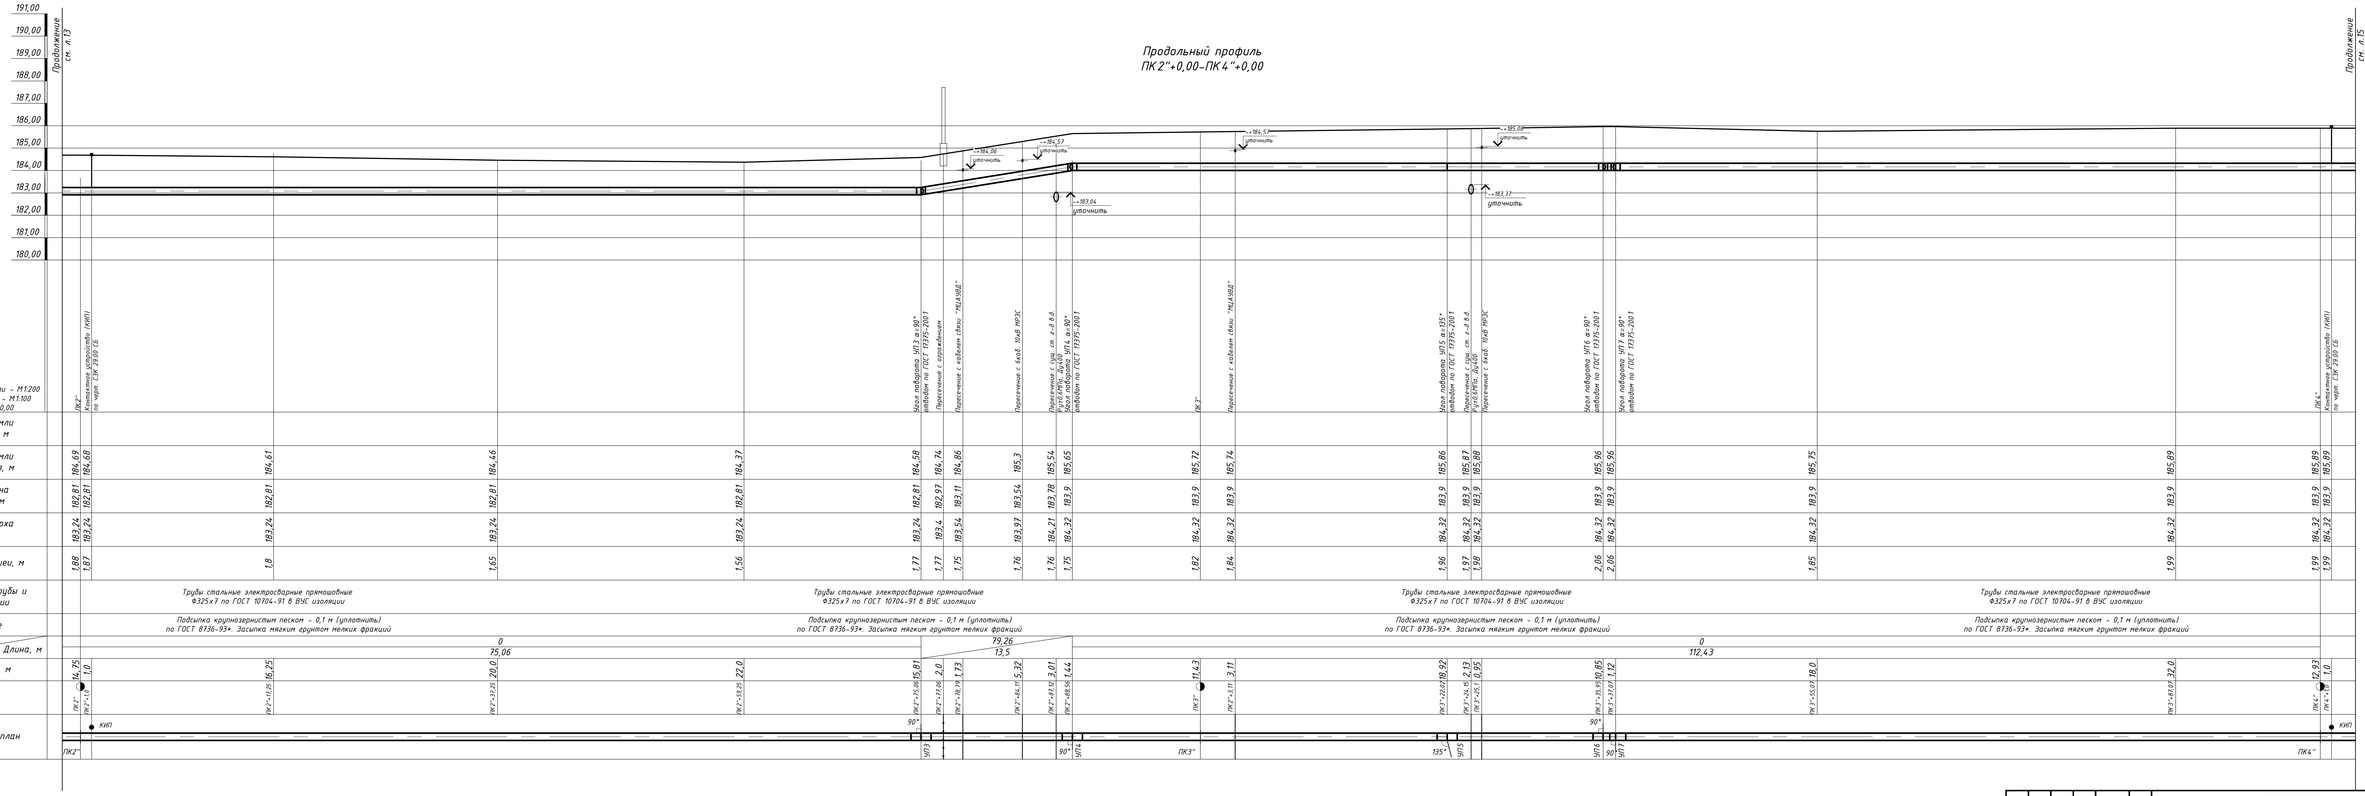

Отм.	Кол.уч.	Лист	№Док.	Подп.	Дата	12345-ГСН			
Разраб.		Иванов				Система снабжения природным газом котельных. Наружные газопроводы	Стадия	Лист	Листов
Проверил		Петров					П	14	
ГИП		Сидоров				Продольный пофиль ПК2"+0,00-ПК4"+0,00	ООО "Рога и Копыта"		

Инв. № подл. | Подп. и дата | Взам. инв. №