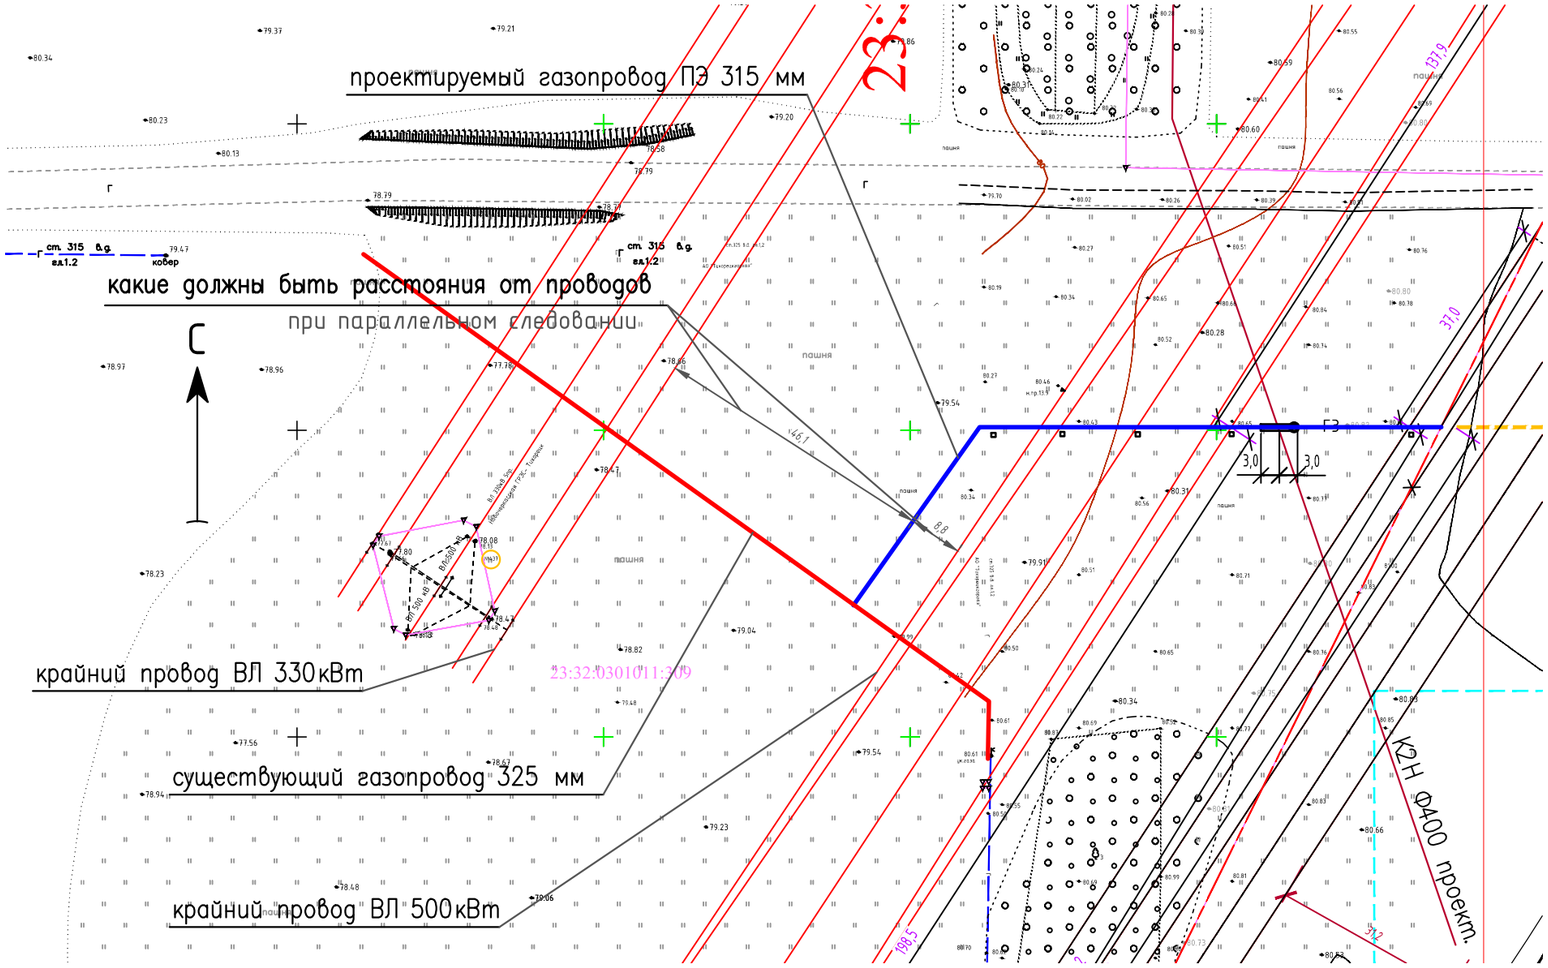
проектируемый газопровод ПЭ 315 мм
какие должны быть расстояния от проводов
при параллельном следовании
С
крайний провод ВЛ 330кВт
существующий газопровод 325 мм
крайний провод ВЛ 500кВт
23:32:0301011:309
К2Н Ф400 проект.
3,0
3,0
37,0
198,5
146,1
8,9