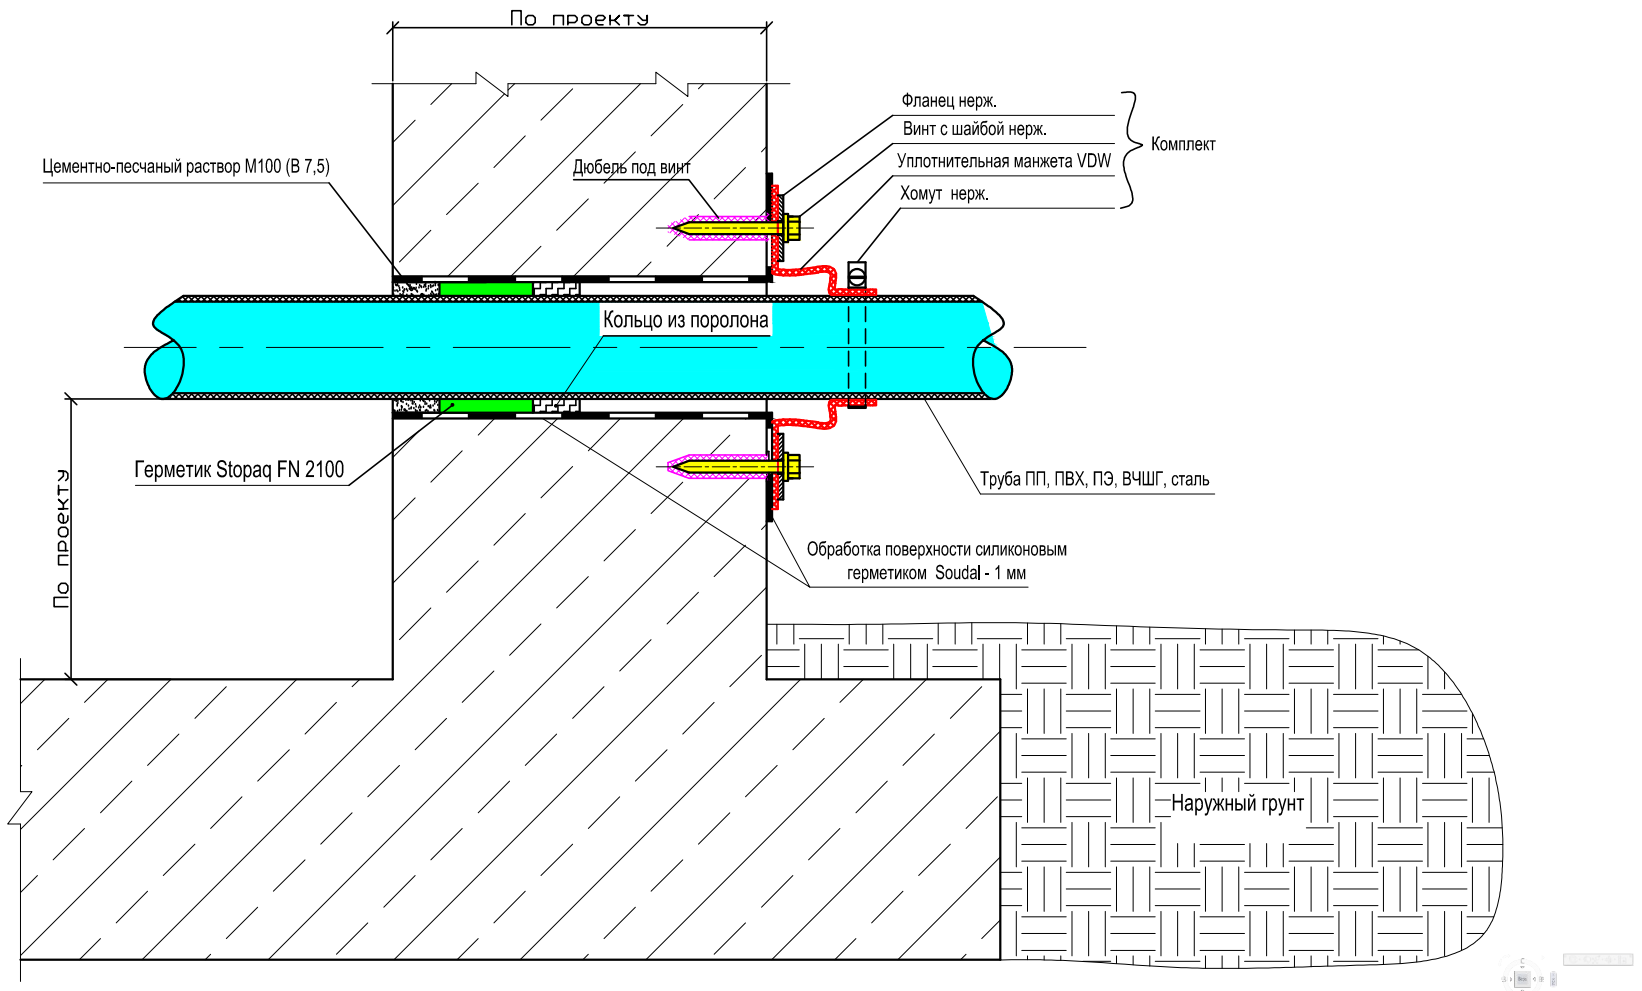

Изм.	Кол.уч.	Лист	№ док.	Подпись	Дата				
ГИП		Филиппов				Узлы герметизации трубопроводов в ж. б. стенах зданий и сооружений с применением герметика Stopaq FN 2100 и манжет VDW	Стадия	Лист	Листов
Гл. спец.							Р		
Провер.									
Разраб.		Долженко				Разрез	ООО "ТД СТРОЙМОСТ"		

Формат А3