


АксонOMETРИЧЕСКАЯ СХЕМА ГАЗОПРОВОДА

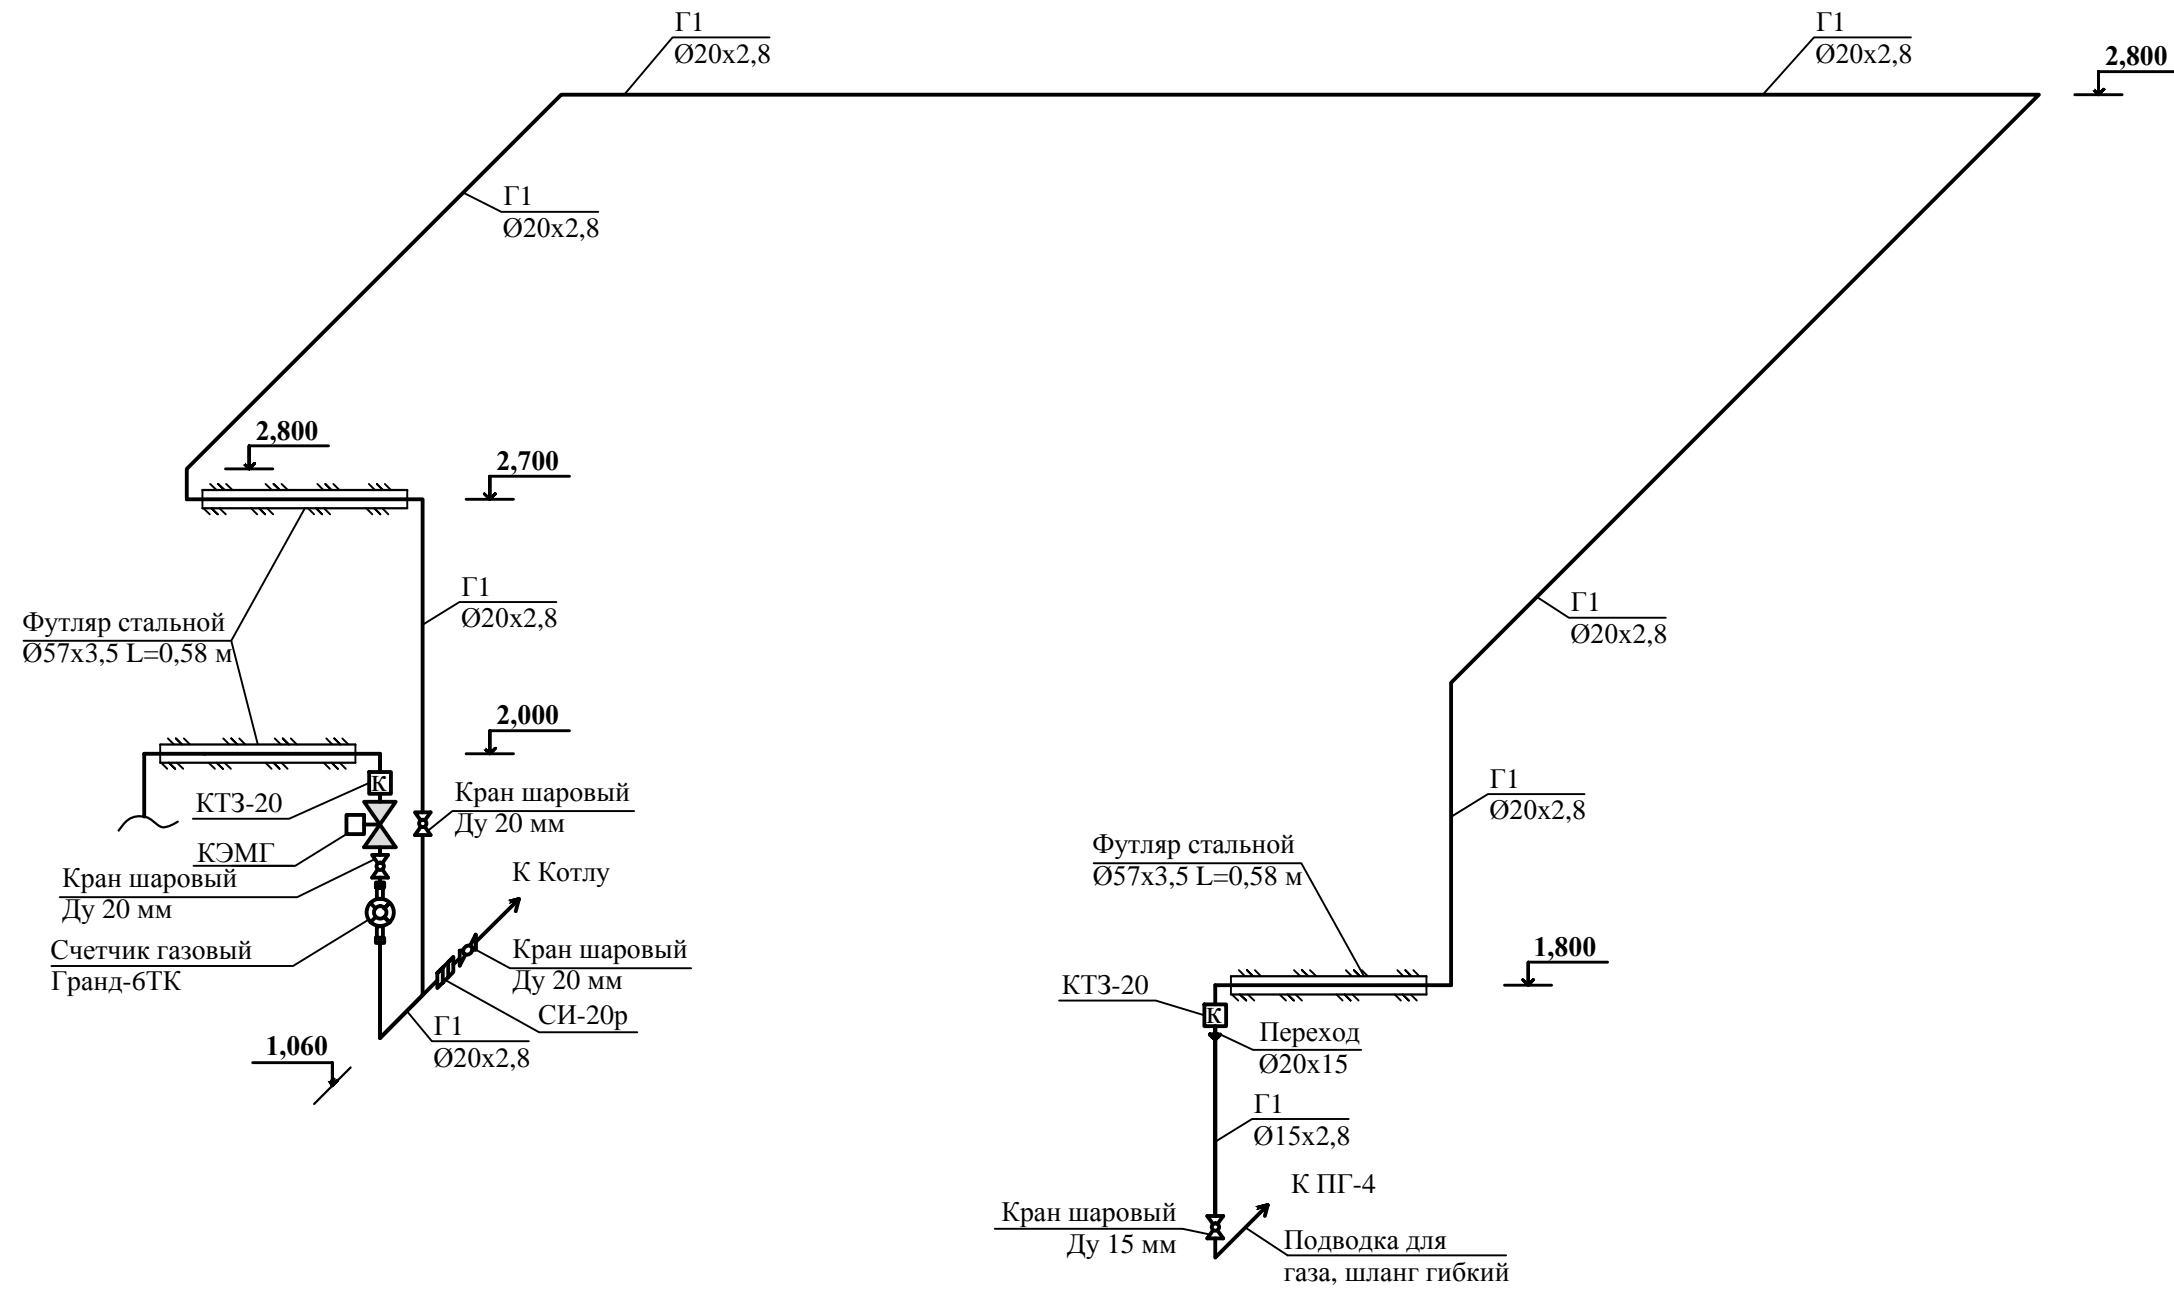

Примечание:
Высоту считать от уровня пола в теплогенераторной.

Согласованно

Согласованно			
Изм.	Кол.	Лист	№ док.
Разраб.	Смирнов Д. А.	11.13	
ГИП	Гусев Д. В.	11.13	
Н.контр.	Гладкова М. П.	11.13	
Изм.	Кол.	Лист	№ док.
Разраб.	Смирнов Д. А.	11.13	
ГИП	Гусев Д. В.	11.13	
Н.контр.	Гладкова М. П.	11.13	

						08-11/13 ГСВ			
						Газоснабжение жилого дома поселок Можайское, ул. Дружбы 18			
						Вологодский район, Вологодская область.			
Изм.	Кол.	Лист	№ док.	Подпись	Дата	Жилой дом	Стадия	Лист	Листов
Разраб.								Р	5
ГИП									
Н.контр.						АксонOMETРИЧЕСКАЯ СХЕМА ГАЗОПРОВОДА	ООО "ВПГ-сервис"		