


Согласовано

Инв. № подл.	Подп. и дата	Взам. инв. №

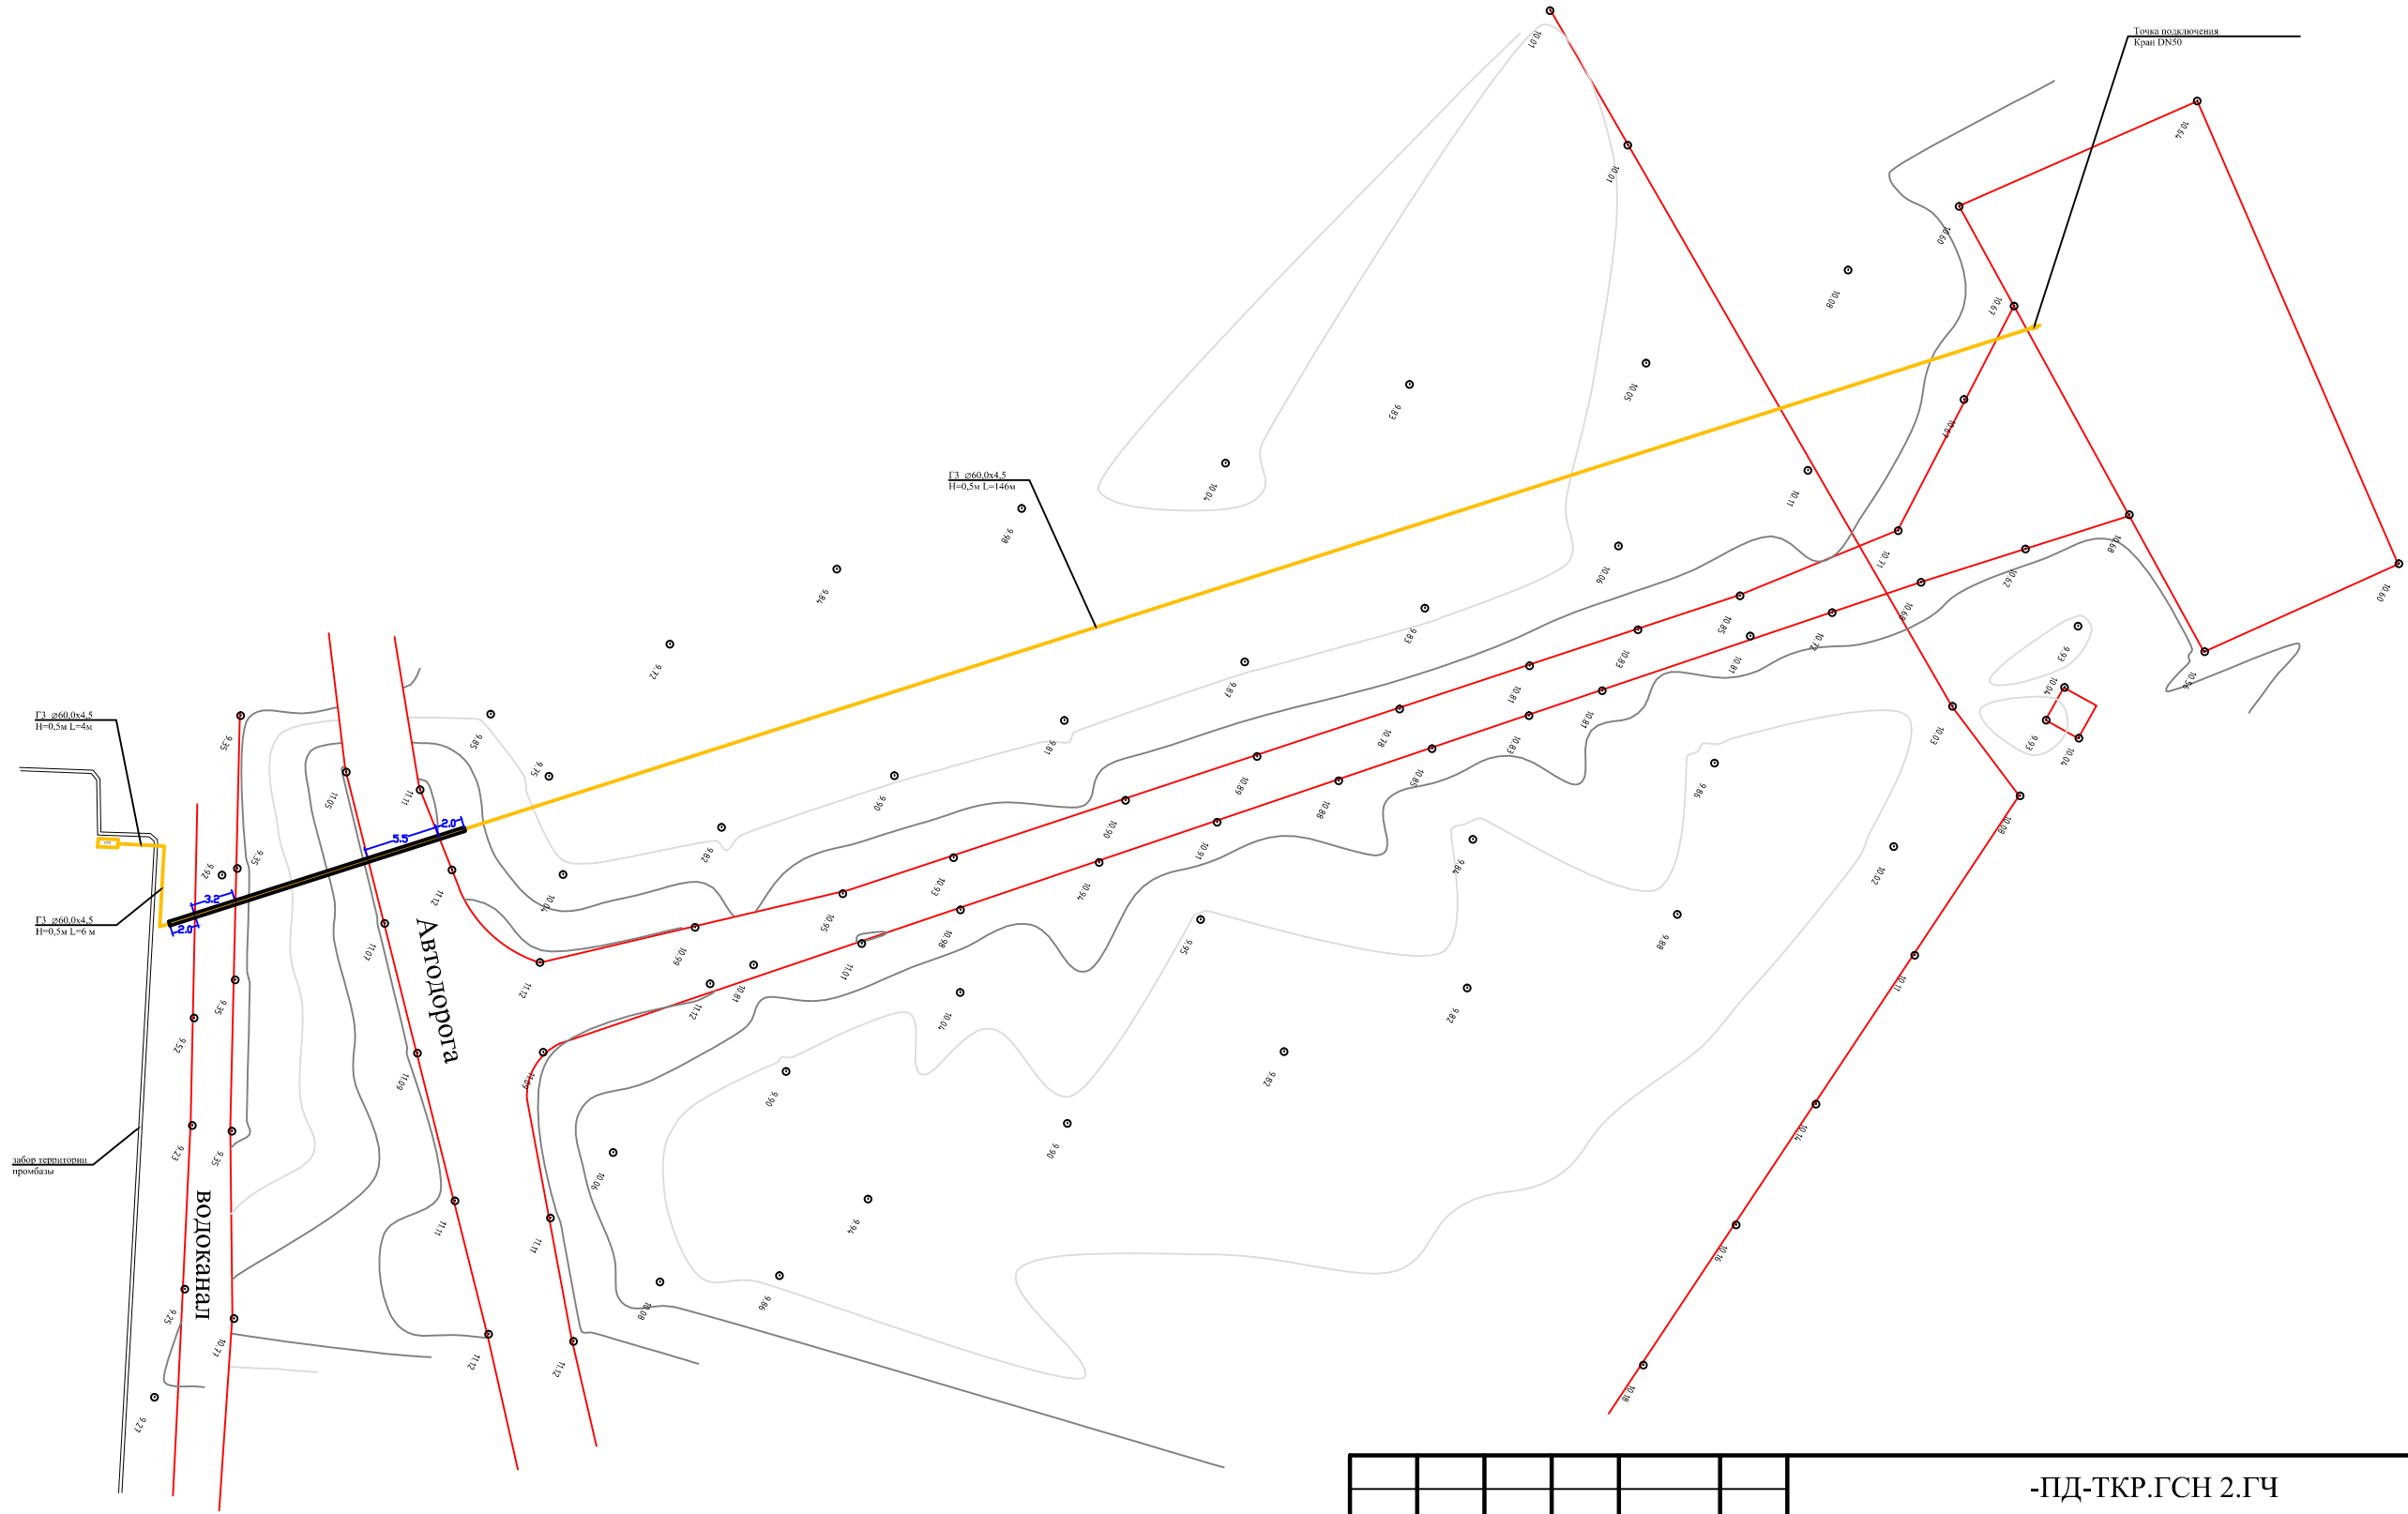

-ПД-ТКР.ГСН 2.ГЧ								
Изм.	Кол. уч.	Лист	№ док.	Подп.	Дата			
Исполн.					02.14			
Норм. конт.					02.14			
ГИП					02.14			
Наружные газопроводы						Стадия	Лист	Листов
						П	1	1