


ПК 1+20.00

А/б мелкозернистый плотный тип В марки II ГОСТ 9128-2009* - 5 см
 А/б мелкозернистый плотный тип В марки II ГОСТ 9128-2009* - 6 см
 А/б крупнозернистый пористый марки II ГОСТ 9128-2009* - 6 см
 Щебеночно-песчаная смесь С-4 по ГОСТ 25607-2009 - 30 см
 Подстилающий слой из песка средней крупности ГОСТ 8736-93 с Кф>3м/сут - 50 см
 Геосинтетический материал

Вибропрессованная бетонная плитка ГОСТ 17608-91 - 6 см
 Монтажный слой из цемента-песчаной смеси СП 82-101-98 - 4 см
 Щебеночно-песчаная смесь С-4 по ГОСТ 25607-2009 - 15 см
 Песок средней крупности, ГОСТ 8736-93* с Кф>3м/сут - 30 см

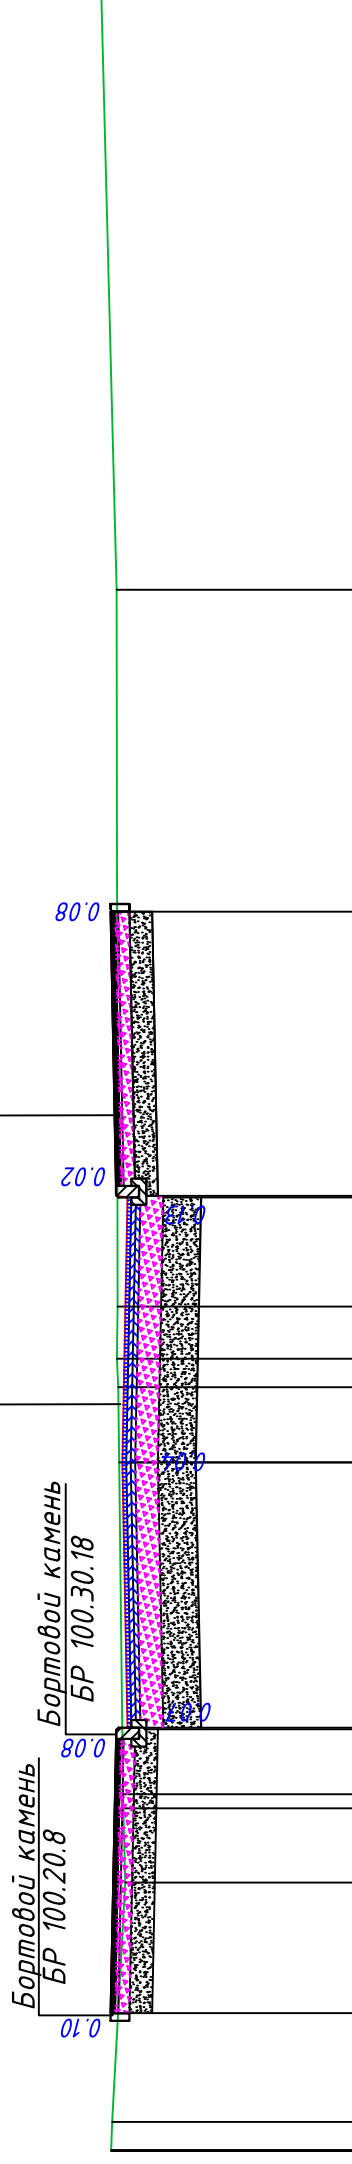

М 1:100 по горизонтали

М 1:100 по вертикали

Фрезерование	
Существующее покрытие	
Проектные данные	Фактические данные
Отметка, м	Отметка, м
Расстояние, м	Расстояние, м
19.81	19.80
3.75	0.37
19.73	19.64
20.0	19.61
20.0	19.75
19.58	19.70
19.73	19.71
20.0	19.72
20.0	19.72
19.58	0.99
19.73	0.38
20.0	0.69
19.81	4.38
3.75	9.46
19.73	7.88
19.81	