



Вид 1 М 1:25

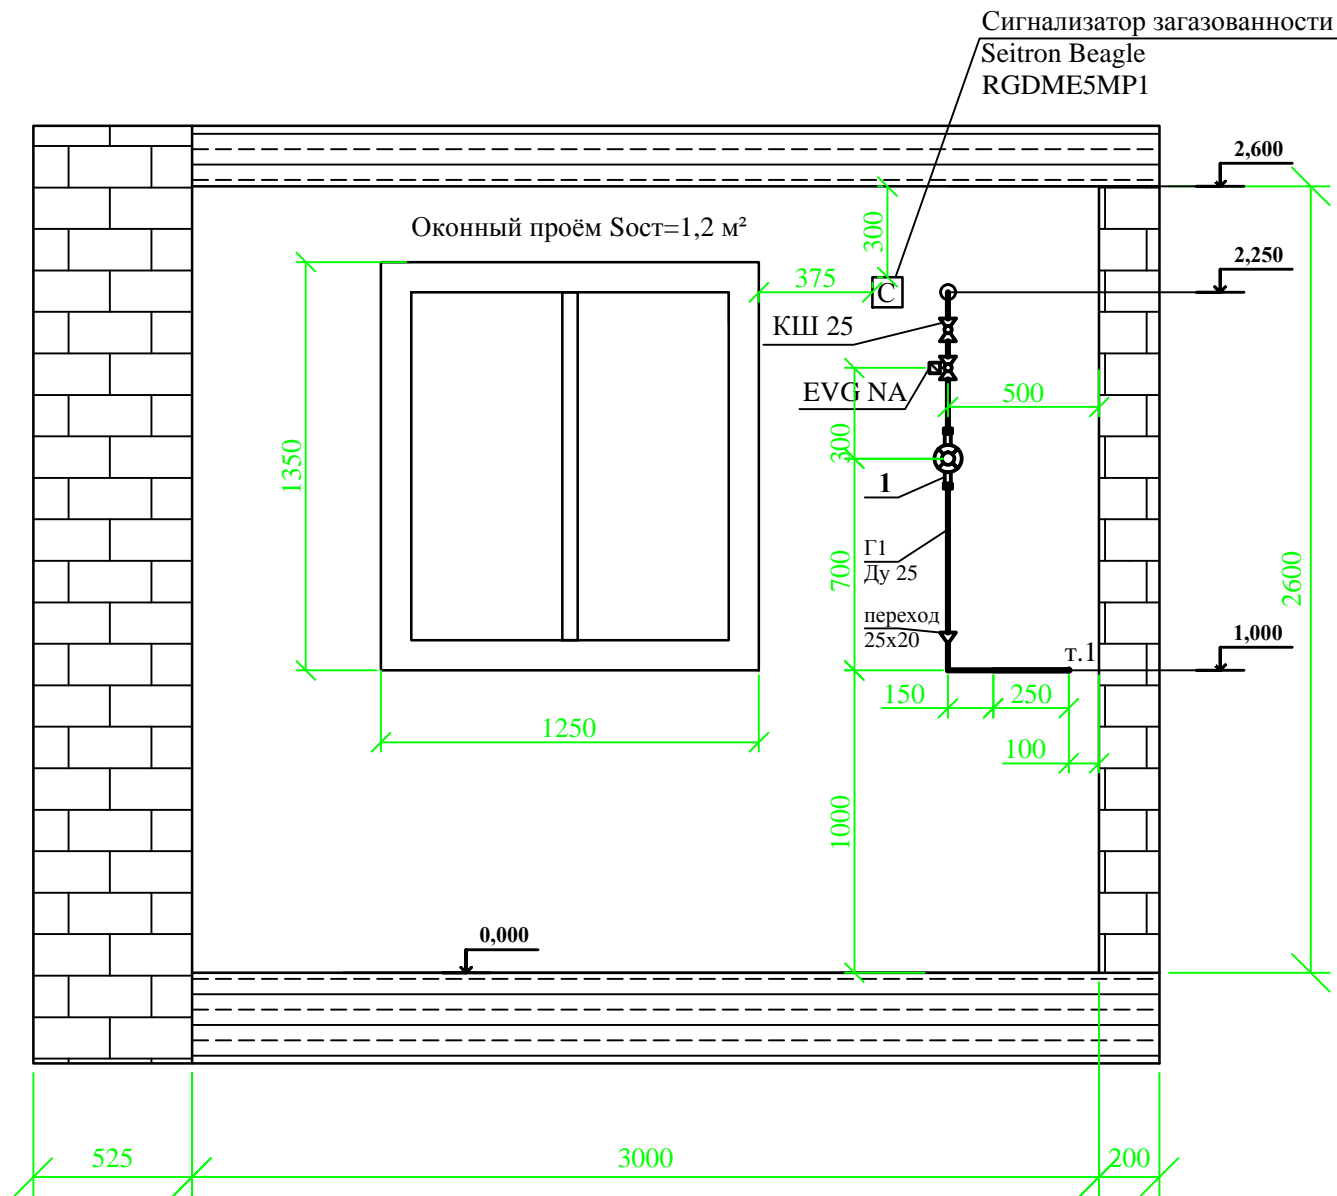

Вид 1 М 1:25

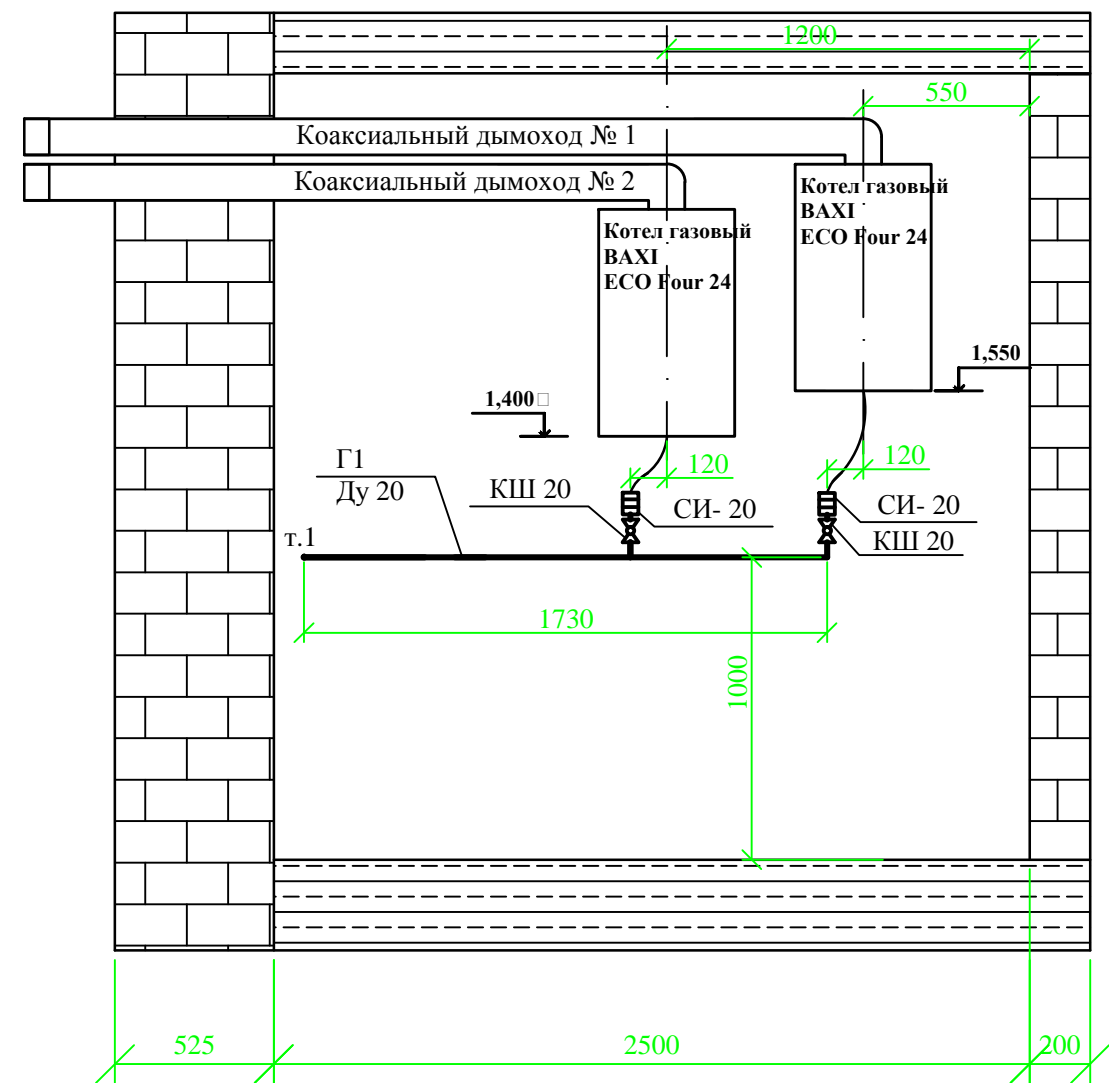

СД-15

Примечание:

1. Номер соответствует позиции спецификации ГСВ.С.
2. Вытяжка - через вентиляционные каналы.
3. Крепление газопровода к стене выполнить креплением заводского изготовления (см. лист ГСВ 7), расстояние между опорами не более 2,5м.
4. Комбинированный оповещатель КОРБУ- 2 установить в месте постоянного пребывания людей

Согласованно

| | | | | | |
|----------|------|----------------|--------|---------|-------|
| Изм. | Кол. | Лист | № док. | Подпись | Дата |
| Разраб. | | Смирнов Д. А. | | | 06.14 |
| Н.контр. | | Гладкова М. П. | | | 06.14 |
| ГИП | | Гусев Д. В. | | | 06.14 |

| | | | | | | | | | |
|-----------|------|---------------|--------|---------|-------|---|--------|----------------------------------|--------|
| | | | | | | 07-05/14 ГСВ | | | |
| | | | | | | Здание проходной № 1, г. Вологда Московское шоссе 4а | | | |
| Изм. | Кол. | Лист | № док. | Подпись | Дата | Газоснабжение (внутренние устройства) | Стадия | Лист | Листов |
| Разраб. | | Смирнов Д. А. | | | 06.14 | | РП | 5 | |
| | | | | | | Вид 1 М 1:25, Вид 2 М 1:25 | | ООО "Вологдаполимергазсервис" | |
| Формат А3 | | | | | | | | | |