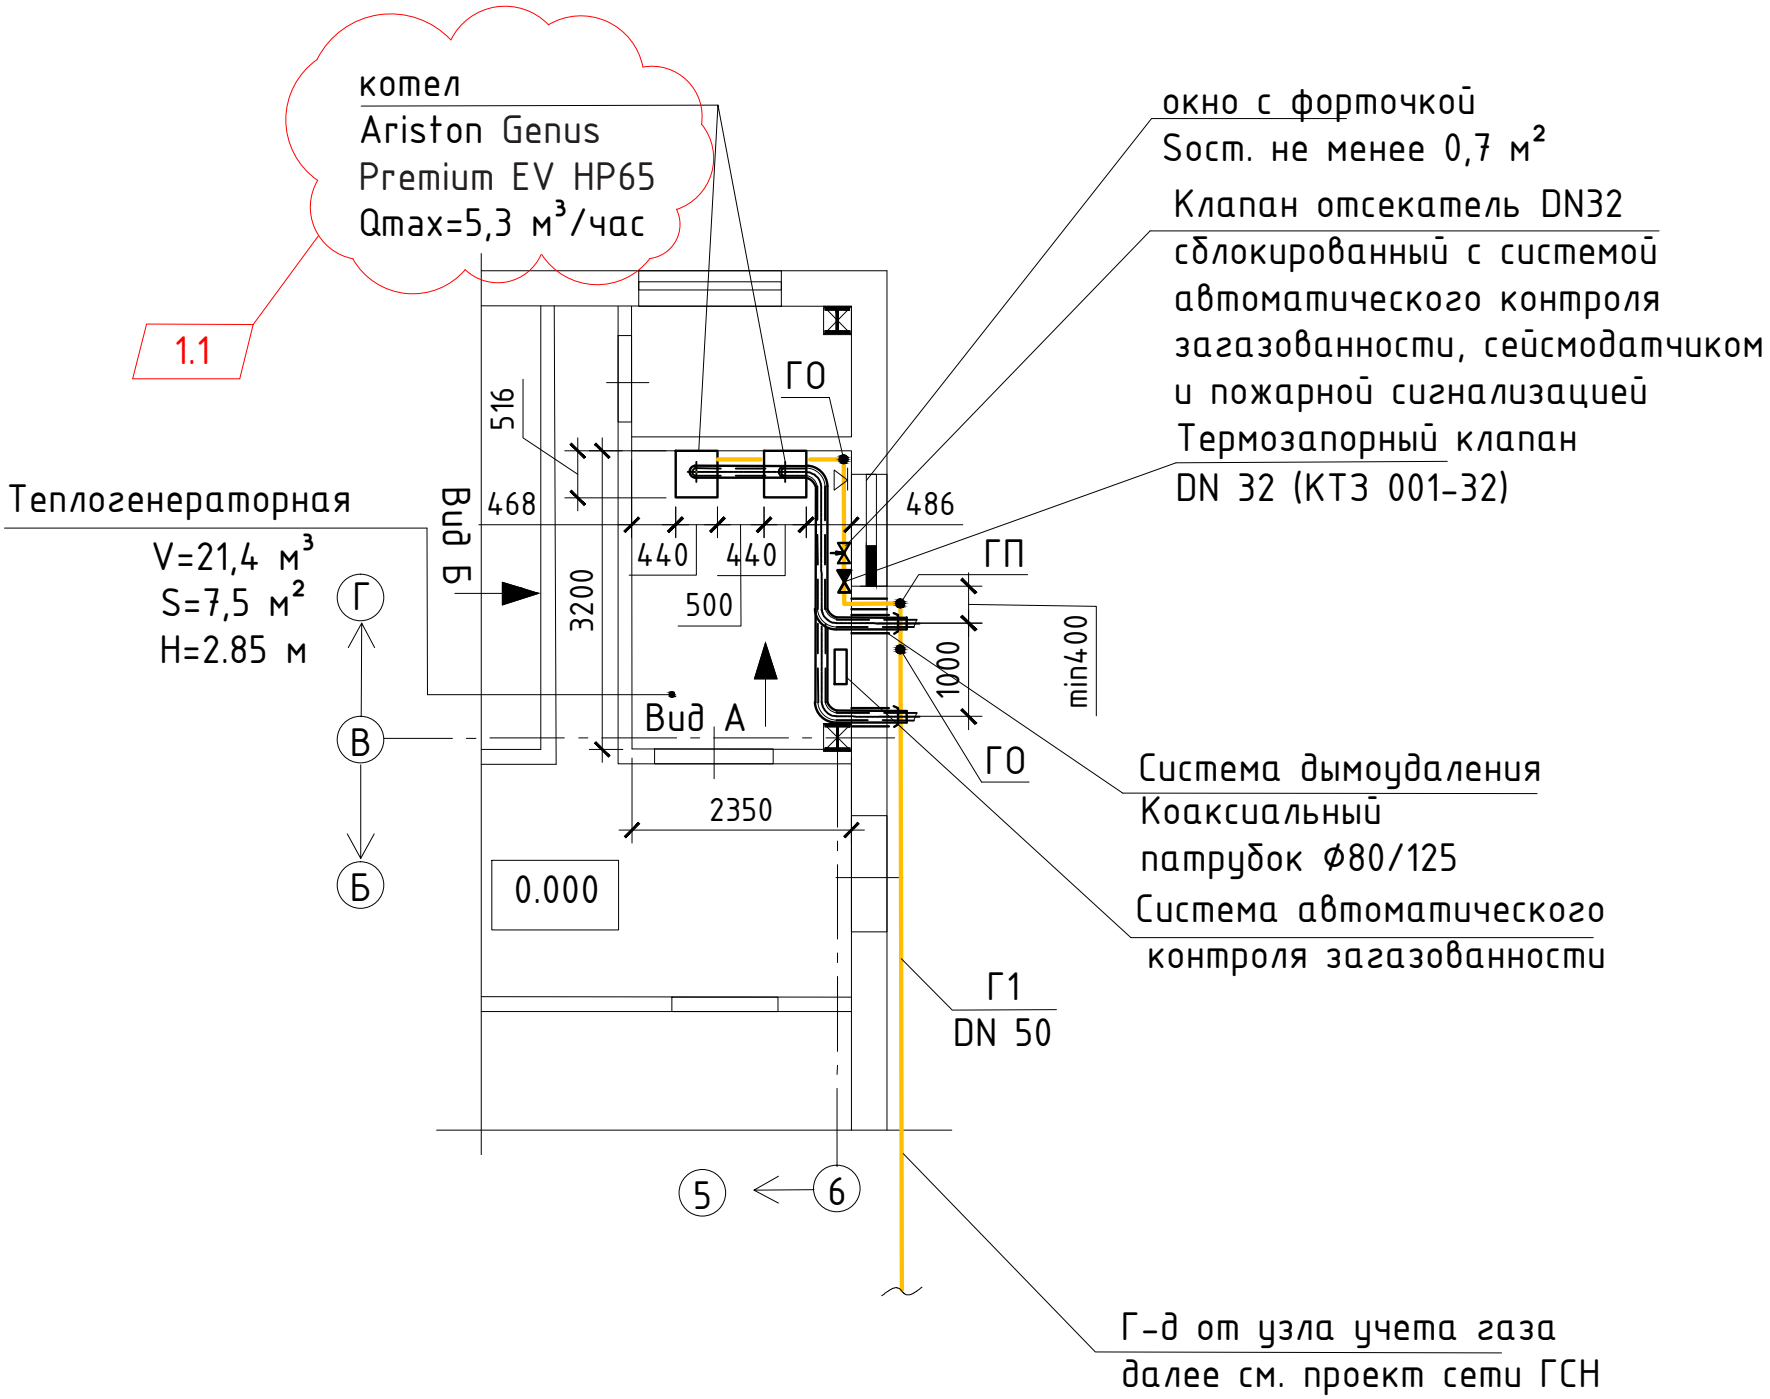
котел
Ariston Genus
Premium EV HP65
Qmax=5,3 м³/час
1.1
окно с форточкой
Sост. не менее 0,7 м²
Клапан отсекатель DN32
сблокированный с системой
автоматического контроля
загазованности, сейсмодатчиком
и пожарной сигнализацией
Термозапорный клапан
DN 32 (КТЗ 001-32)
Теплогенераторная
V=21,4 м³
S=7,5 м²
H=2.85 м
Вид Б
Вид А
ГО
ГП
516
468
486
440
440
500
3200
1000
min400
2350
0.000
Г
В
Б
5
6
Система дымоудаления
Коаксиальный
патрубок Ф80/125
Система автоматического
контроля загазованности
Г1
DN 50
Г-д от узла учета газа
далее см. проект сети ГСН