

Газовый ввод №6
(см. Том 1 настоящего проекта)

Подъем с крышом ДНСО
(к см. 18) с омм. -0.700
до омм. +3.900


Подъем с крышом ДНСО
(к см. 17) с омм. -1.500
до омм. +0.900

Дулик с омм. -0.400
до омм. -1.500

Дулик с крышом ДНСО
(к см. 3) с омм. +3.300
до омм. +0.900

Подъем с крышом ДНСО
(к см. 19) с омм. +1.600
до омм. +5.900
Дулик с омм. +3.300
до омм. +1.600

до омм. +0.900

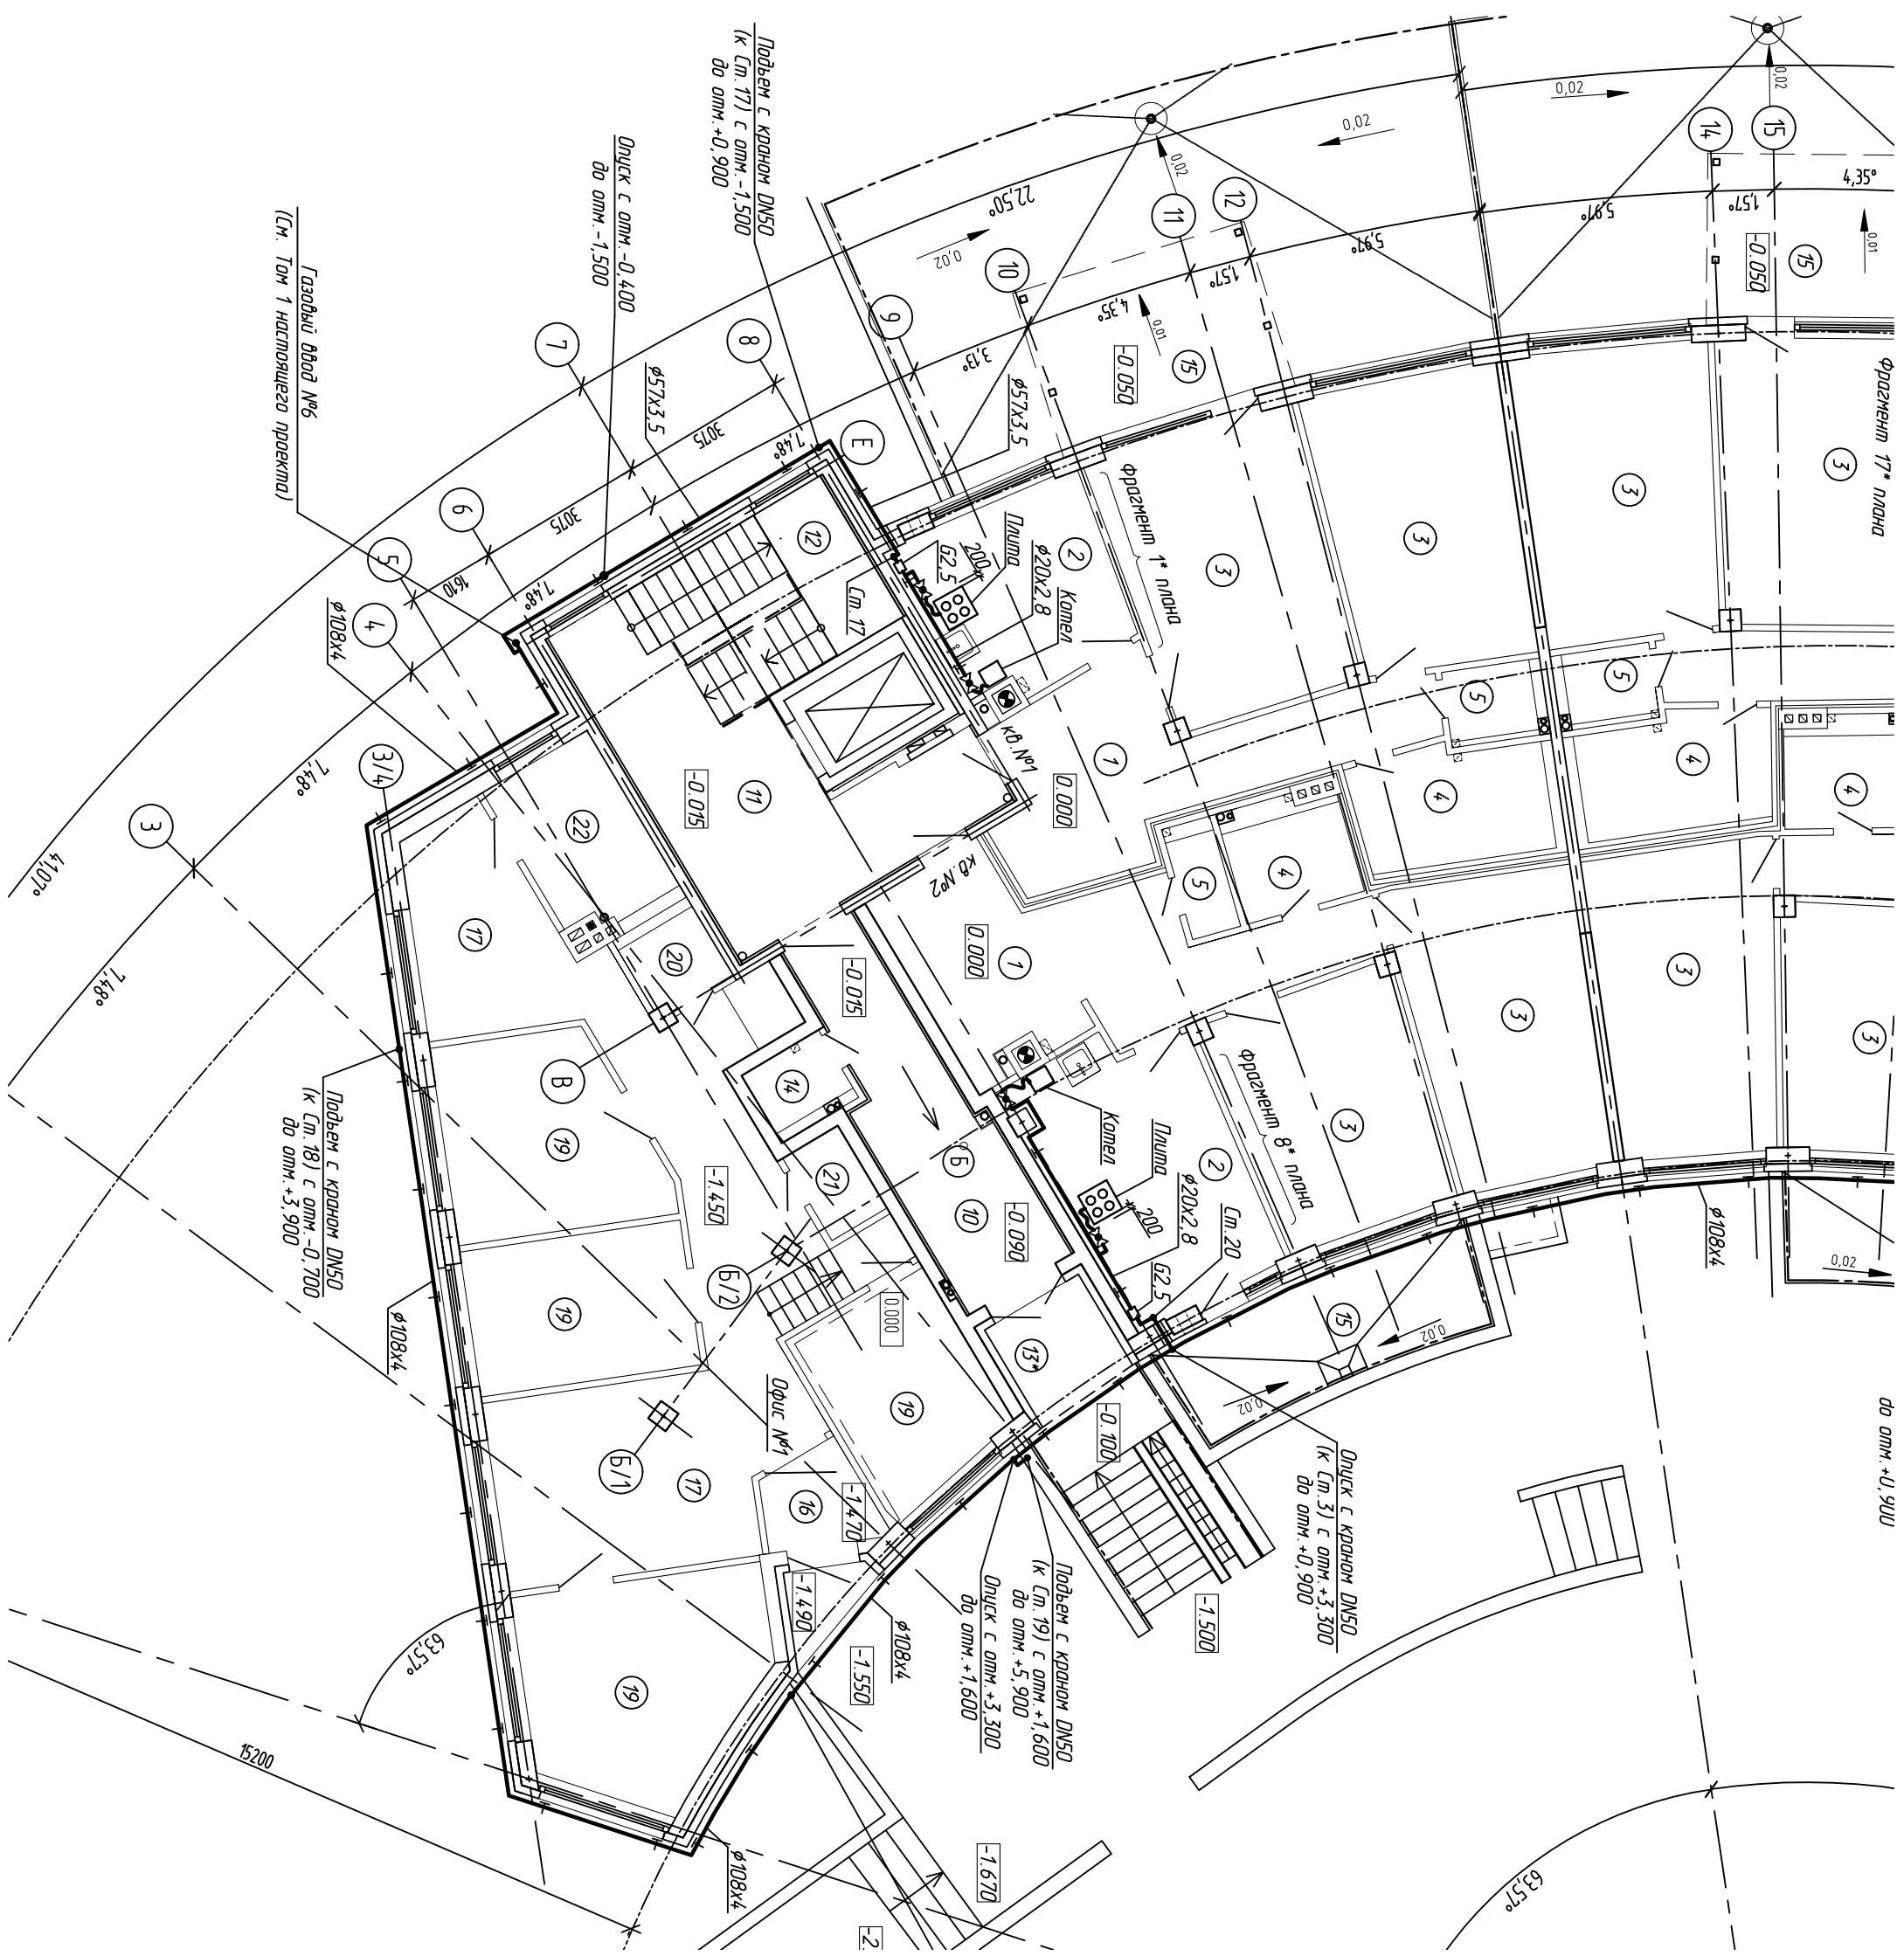

Газовый ввод №6
(см. Том 1 настоящего проекта)

Подъем с крышом ДНСО
(к см. 18) с омм. -0.700
до омм. +3.900

Подъем с крышом ДНСО
(к см. 17) с омм. -1.500
до омм. +0.900

Дулик с омм. -0.400
до омм. -1.500

Дулик с крышом ДНСО
(к см. 3) с омм. +3.300
до омм. +0.900

Подъем с крышом ДНСО
(к см. 19) с омм. +1.600
до омм. +5.900
Дулик с омм. +3.300
до омм. +1.600

до омм. +0.900