


Схема аксонометрическая  
газопроводов котла ПТВМ-30

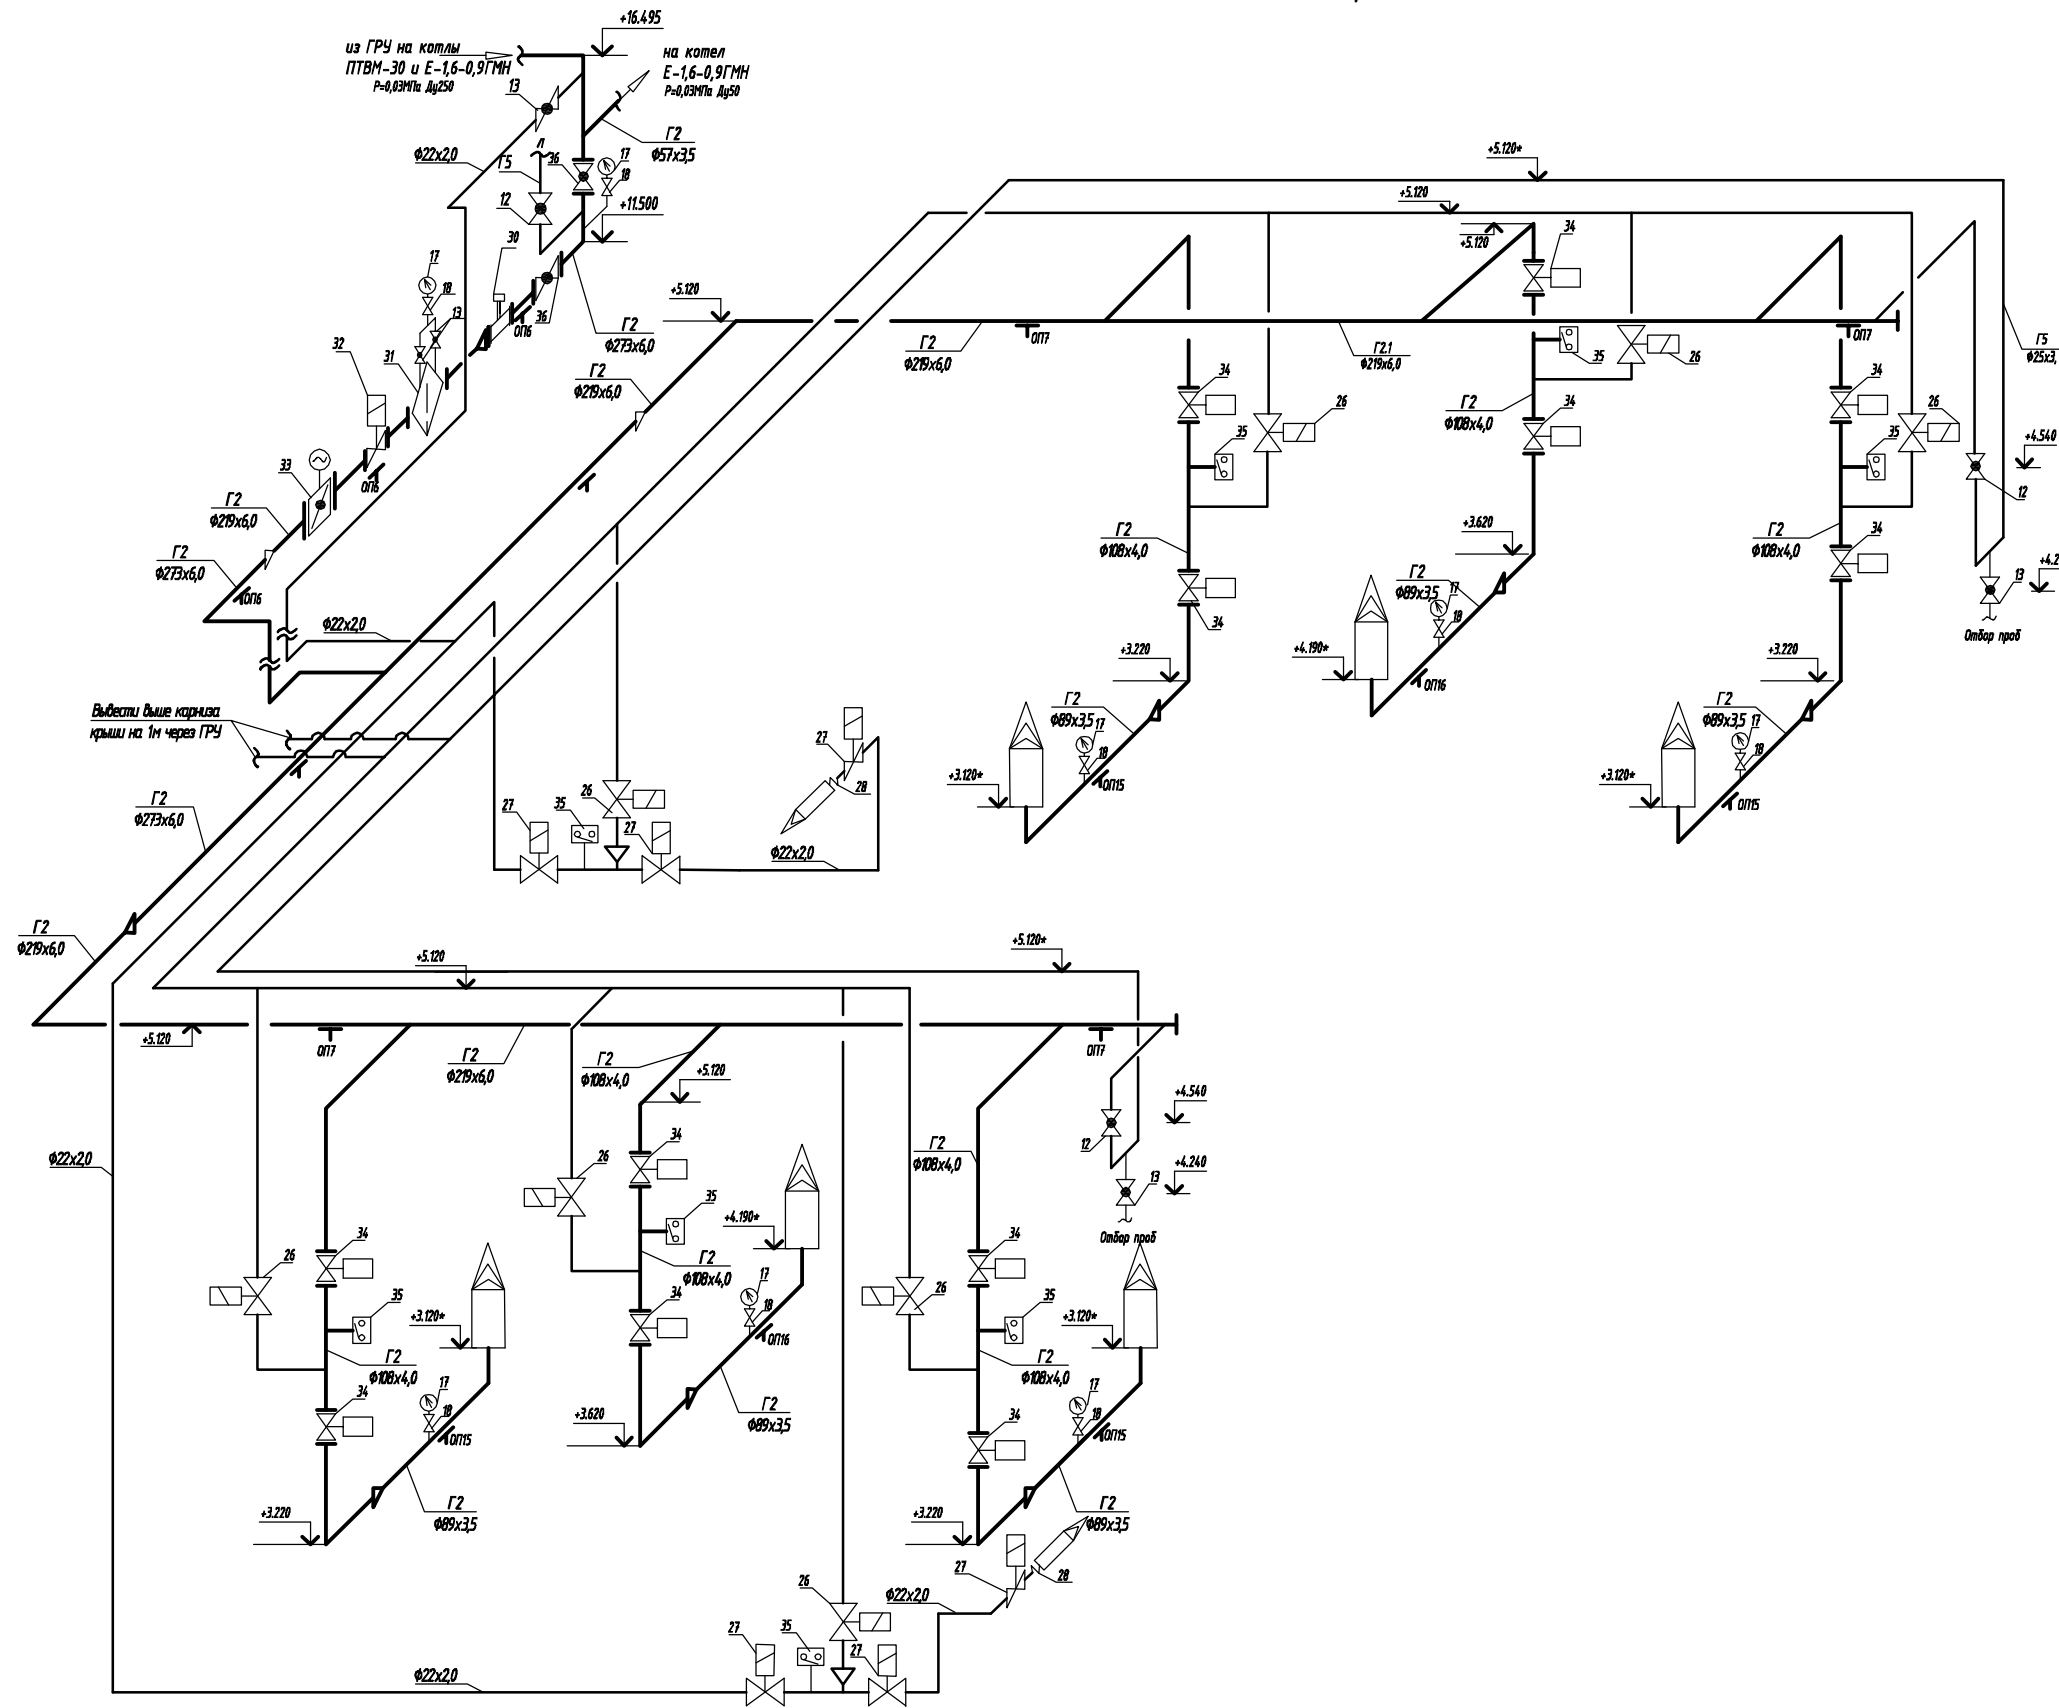

Согласовано

Взам. инв№

Подп. и дата

Инв.№ подл.