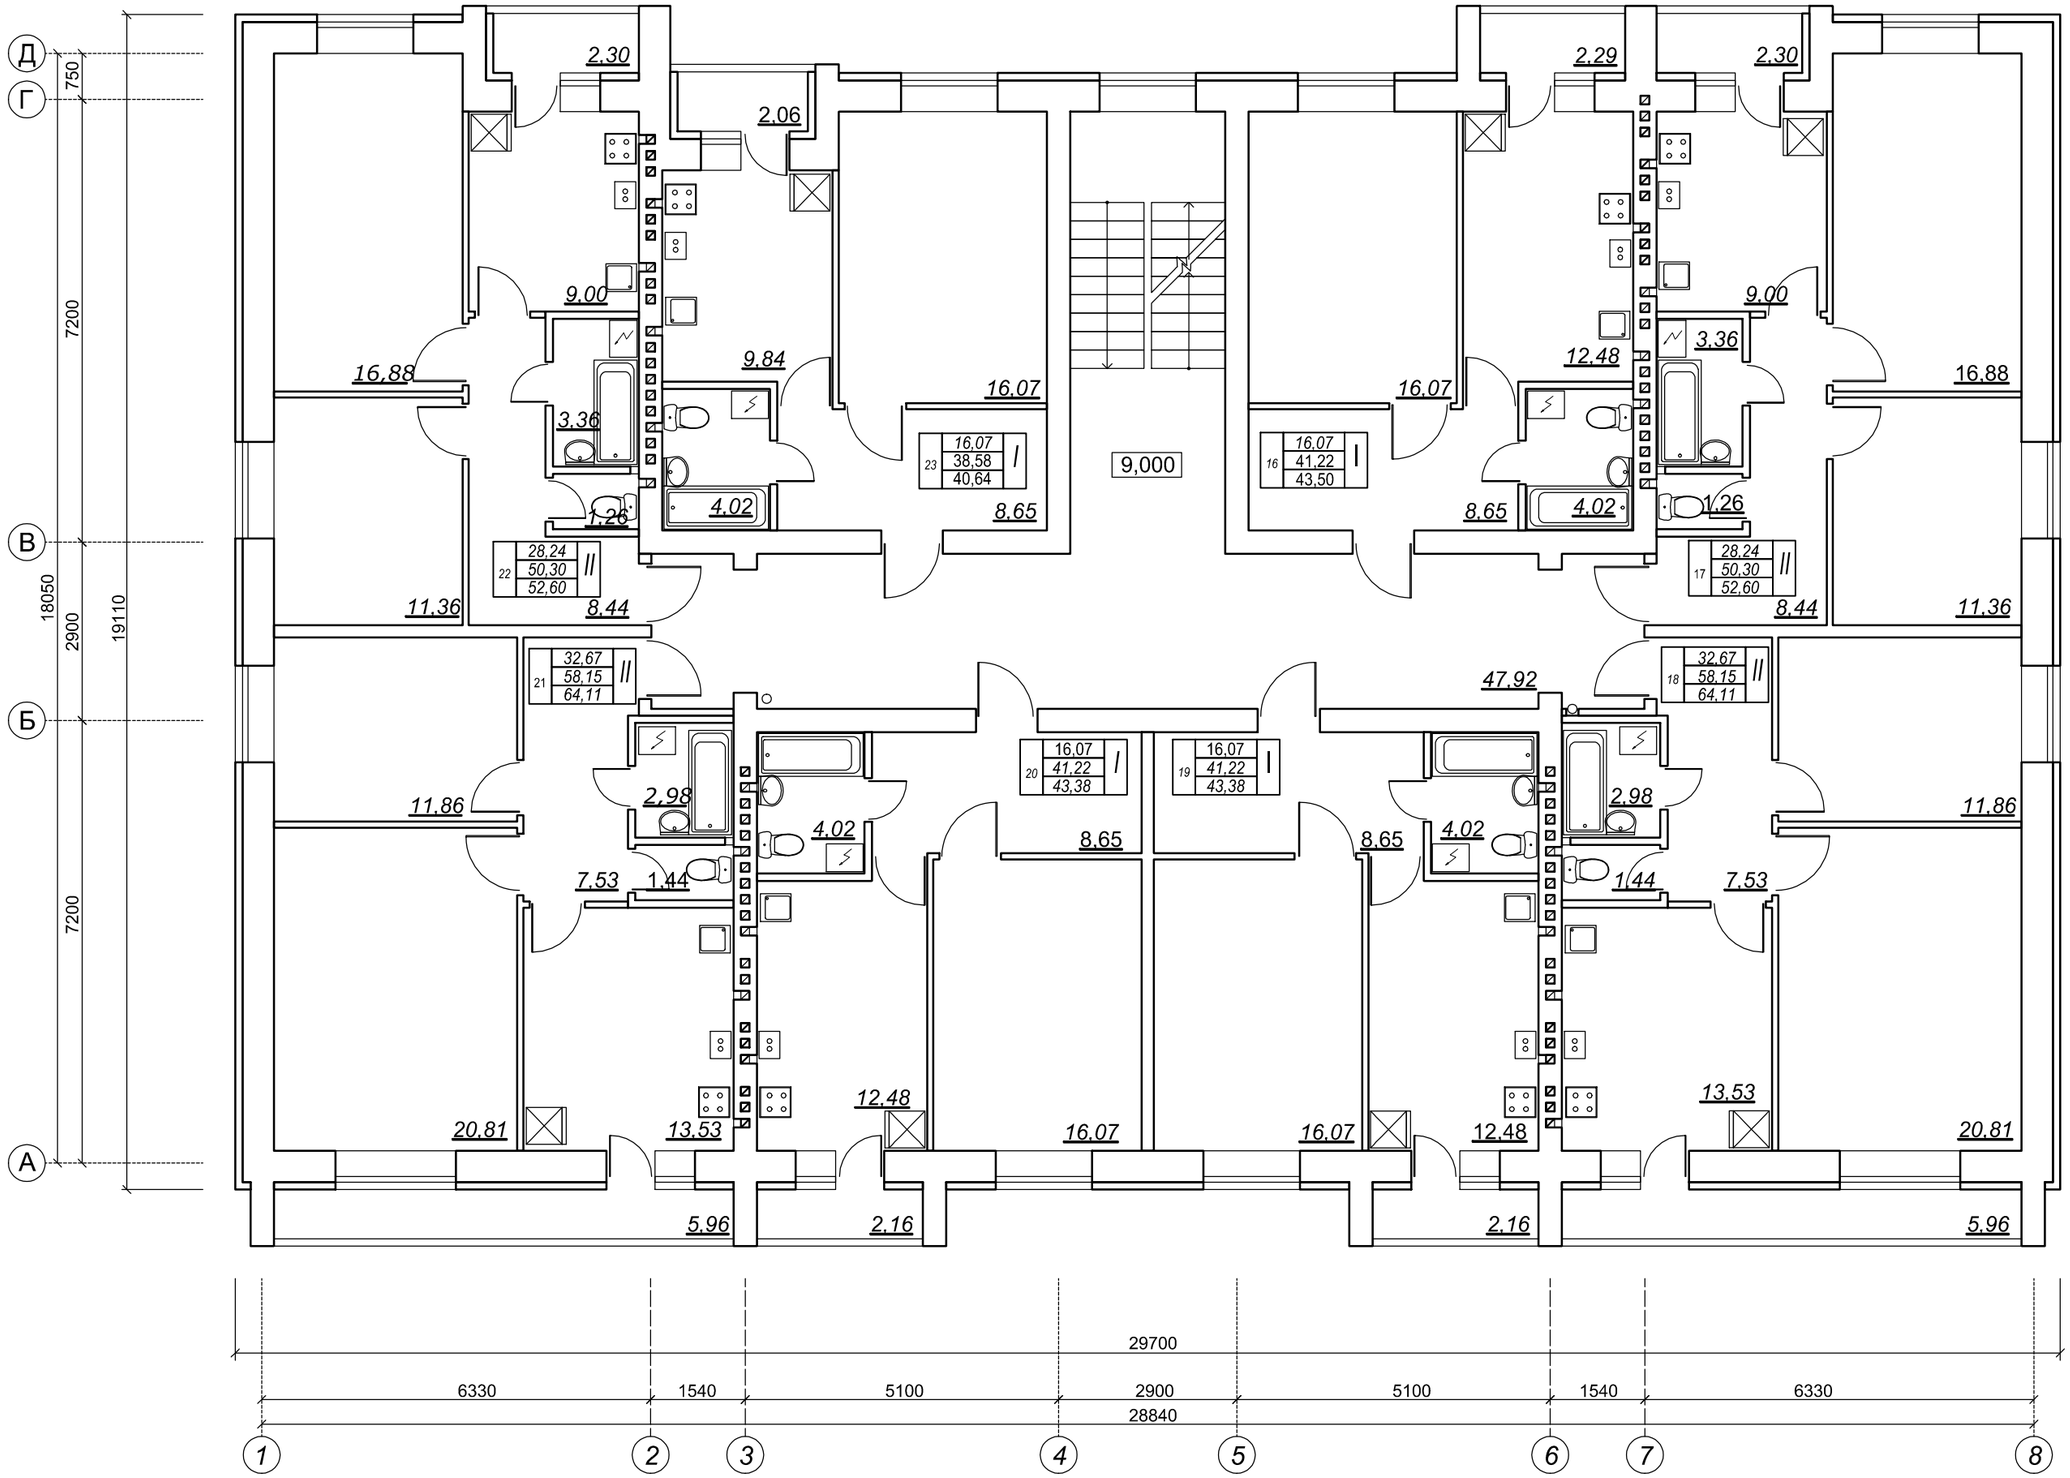

План 4-го этажа

						02.17.02-ИОС
Изм.	Кол.уч.	Лист	№ док.	Подпись	Дата	