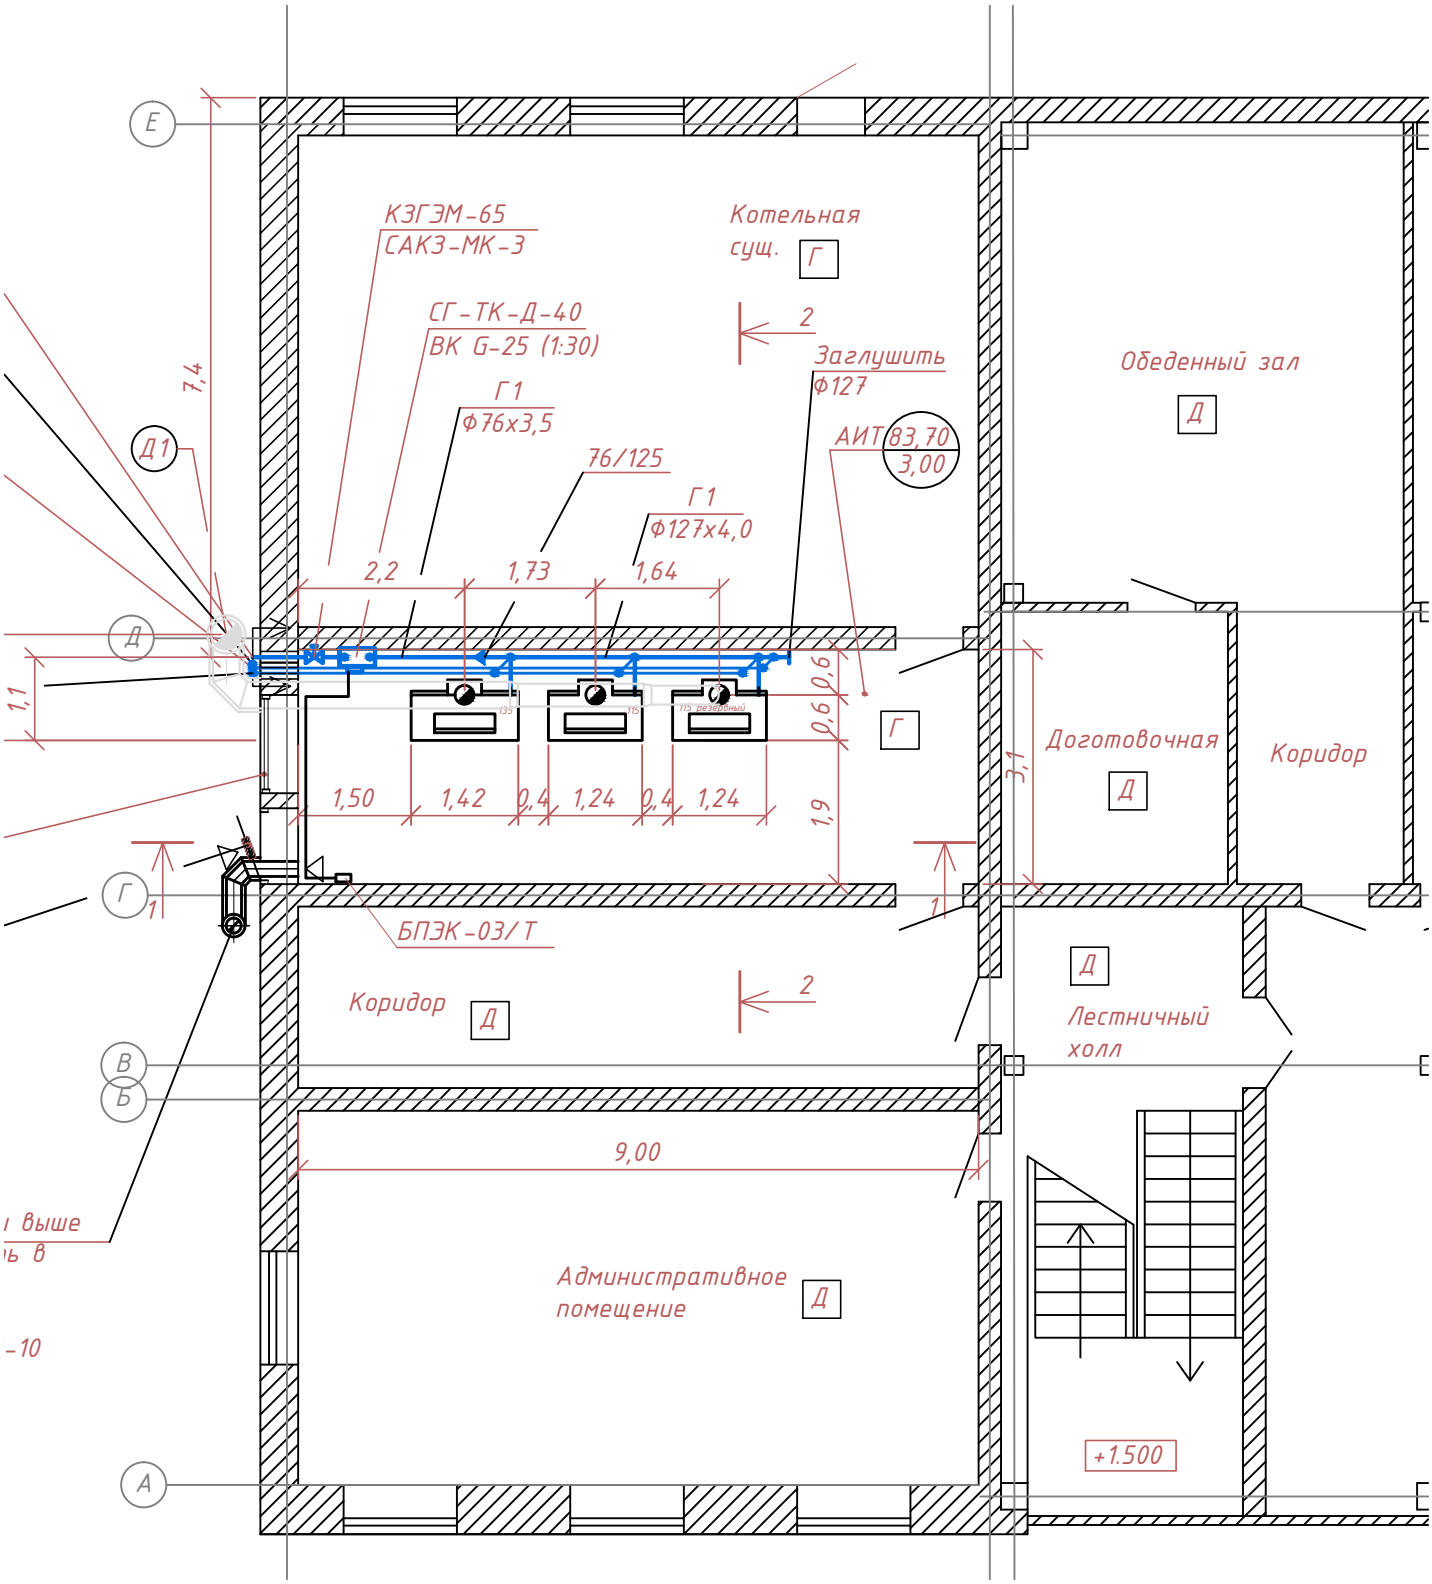
Е
Д1
Д
Г
В
Ь
А
7,4
1,1
КЗГЭМ-65
САКЭ-МК-3
СГ-ТК-Д-40
ВК G-25 (1:30)
Г1
Ф76х3,5
76/125
Г1
Ф127х4,0
Котельная
сущ.
Г
2
Заглушить
Ф127
АИТ
83,70
3,00
Обеденный зал
Д
2,2
1,73
1,64
0,6
0,6
1,9
3,1
Г
Доготовочная
Д
Коридор
1,50
1,42
0,4
1,24
0,4
1,24
1
1
БПЭК-03/Т
Коридор
Д
2
Д
Лестничный
холл
9,00
Административное
помещение
Д
+1.500
выше
ь в
-10