


АксонOMETрическая схема газопровода. Б/М

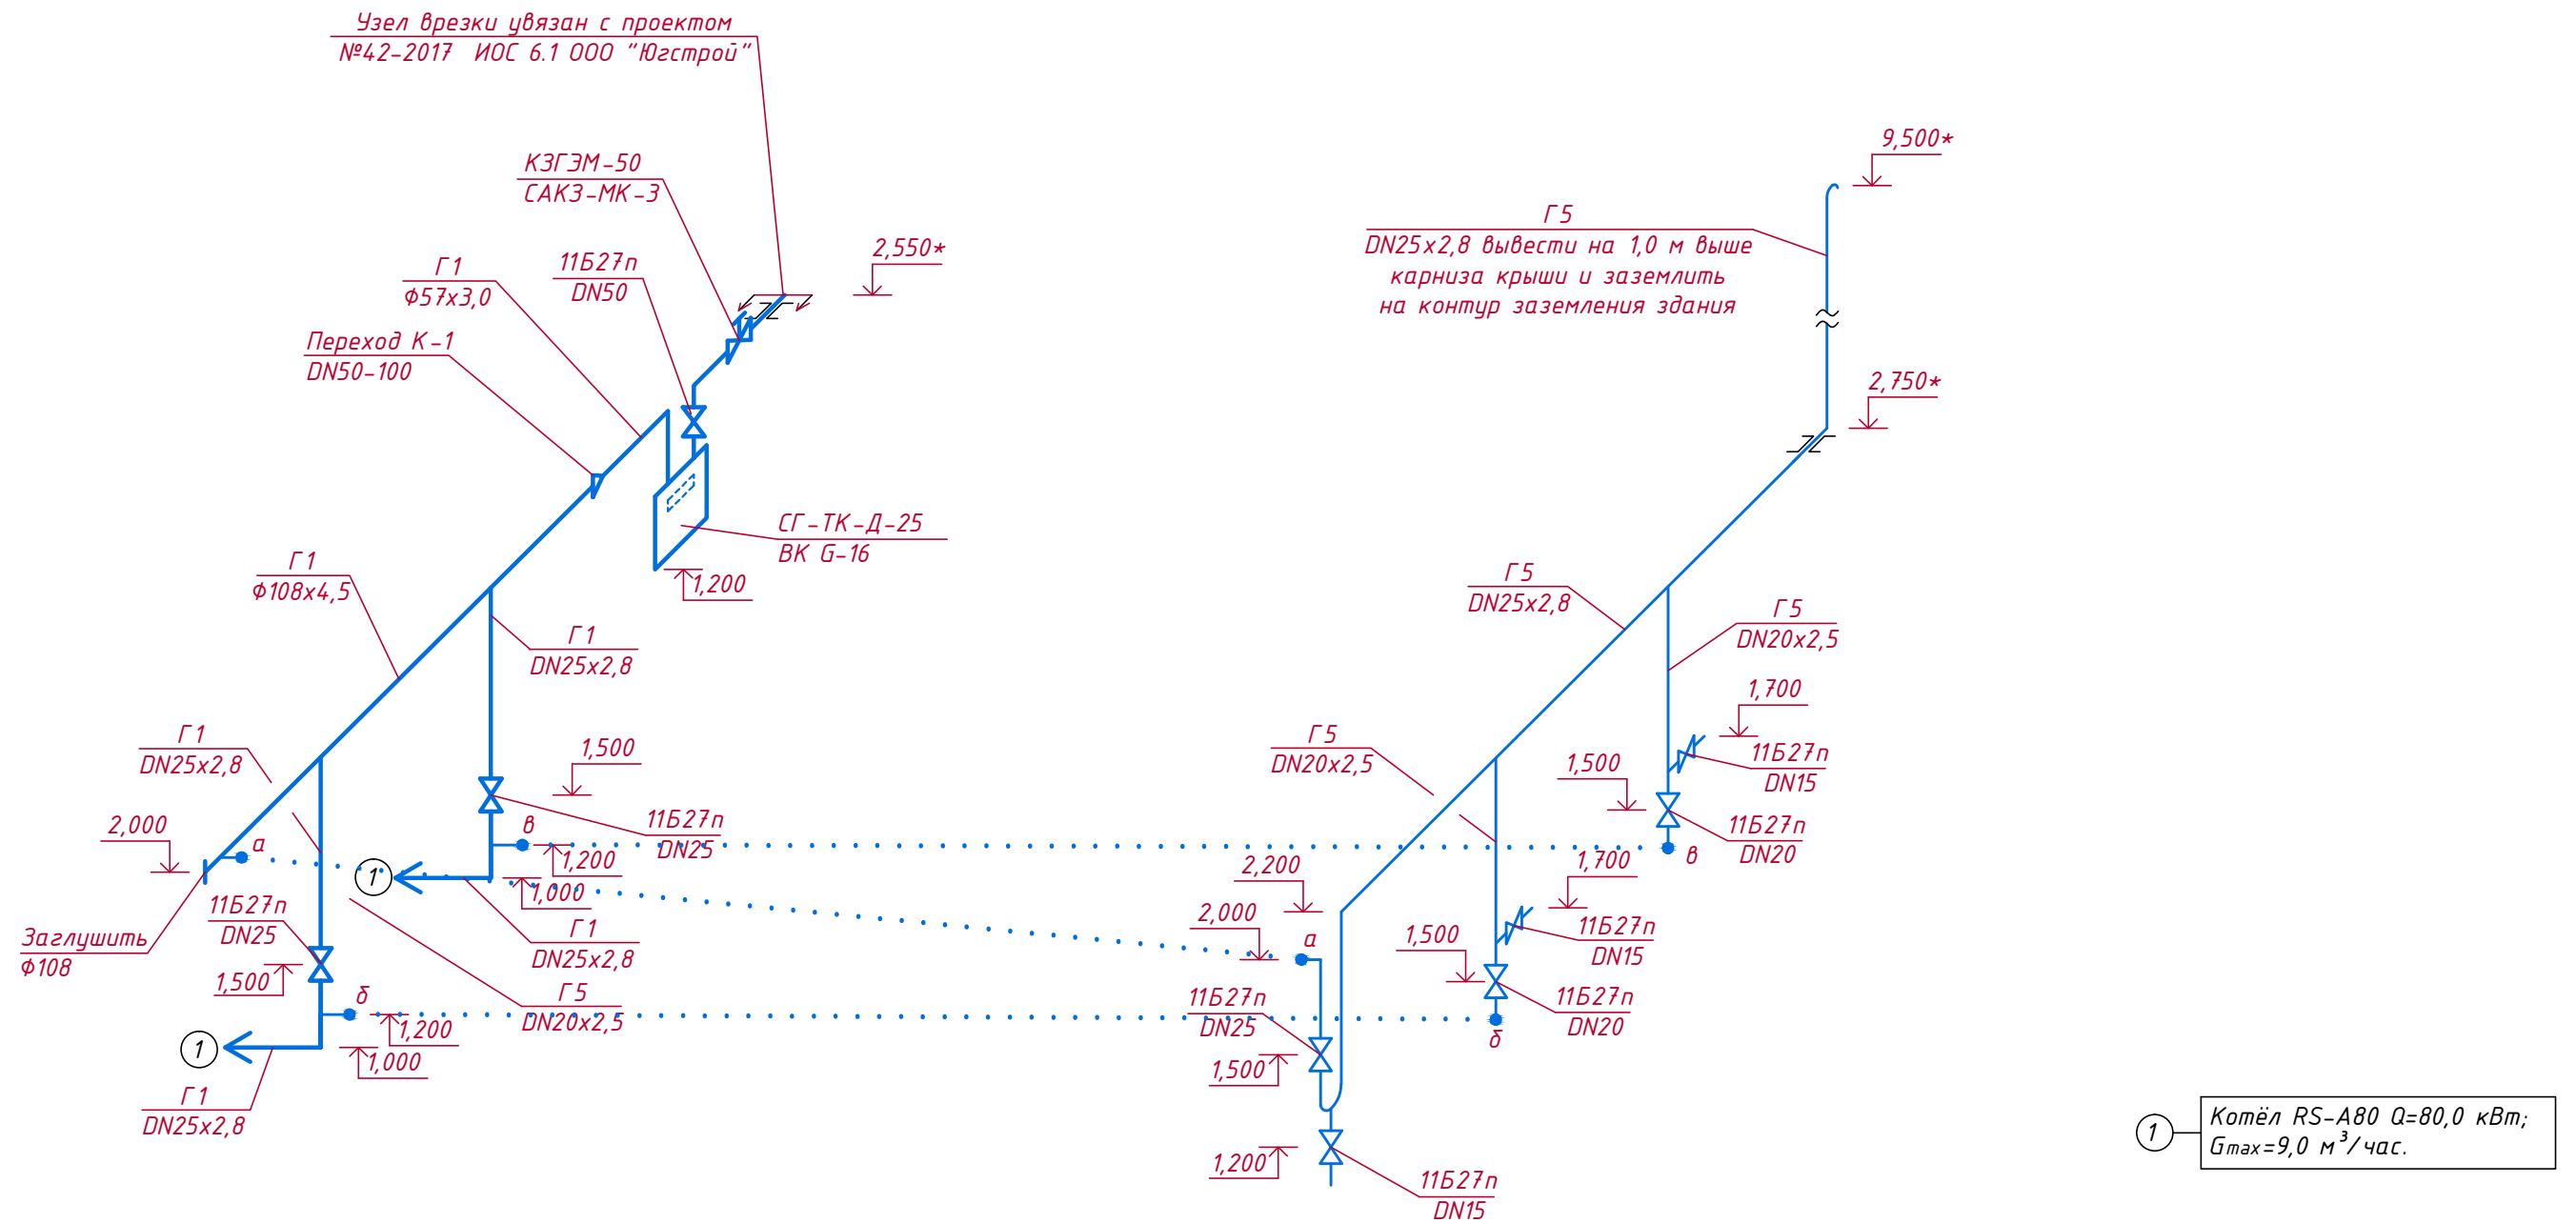

Примечания:
1. Отметки внутреннего газопровода указаны относительно уровня чистого пола помещения, наружного газопровода от уровня земли.
2. Отметки с пометкой * уточнить на месте при монтаже.