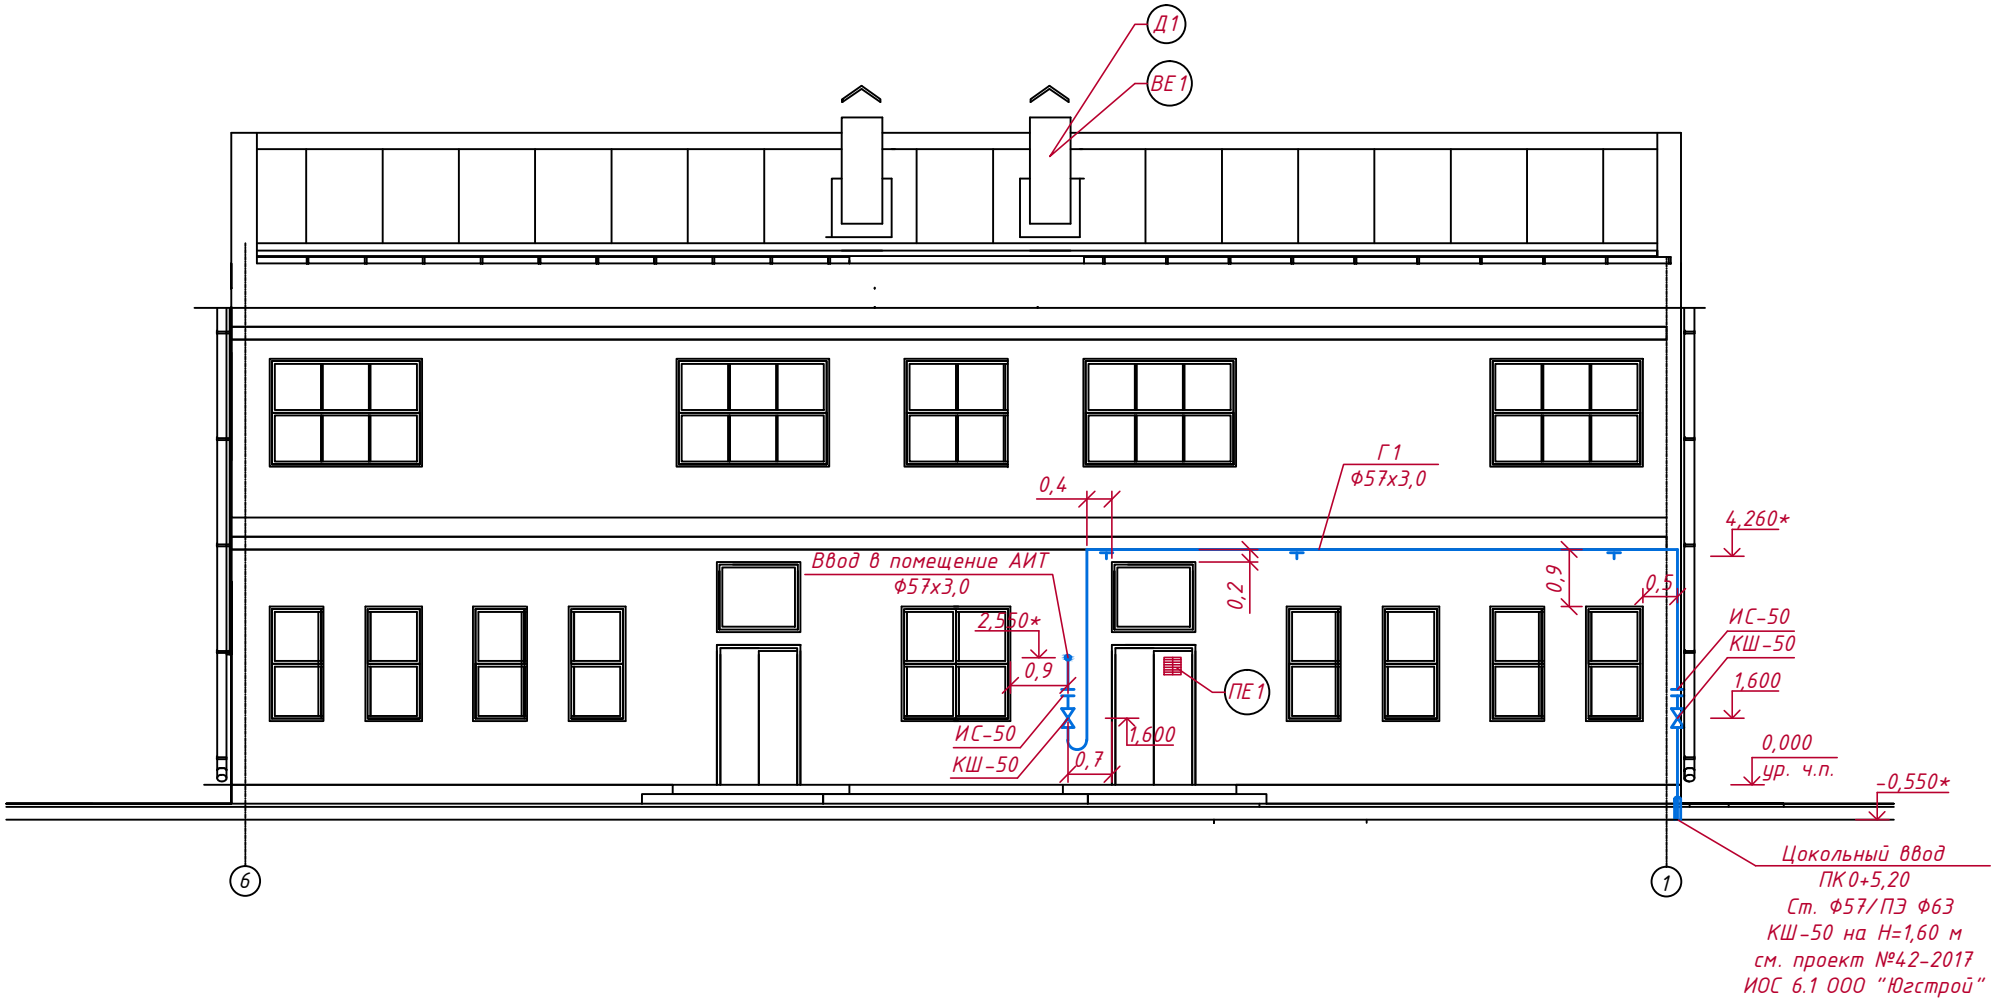Фасад 6-1.
М 1:100