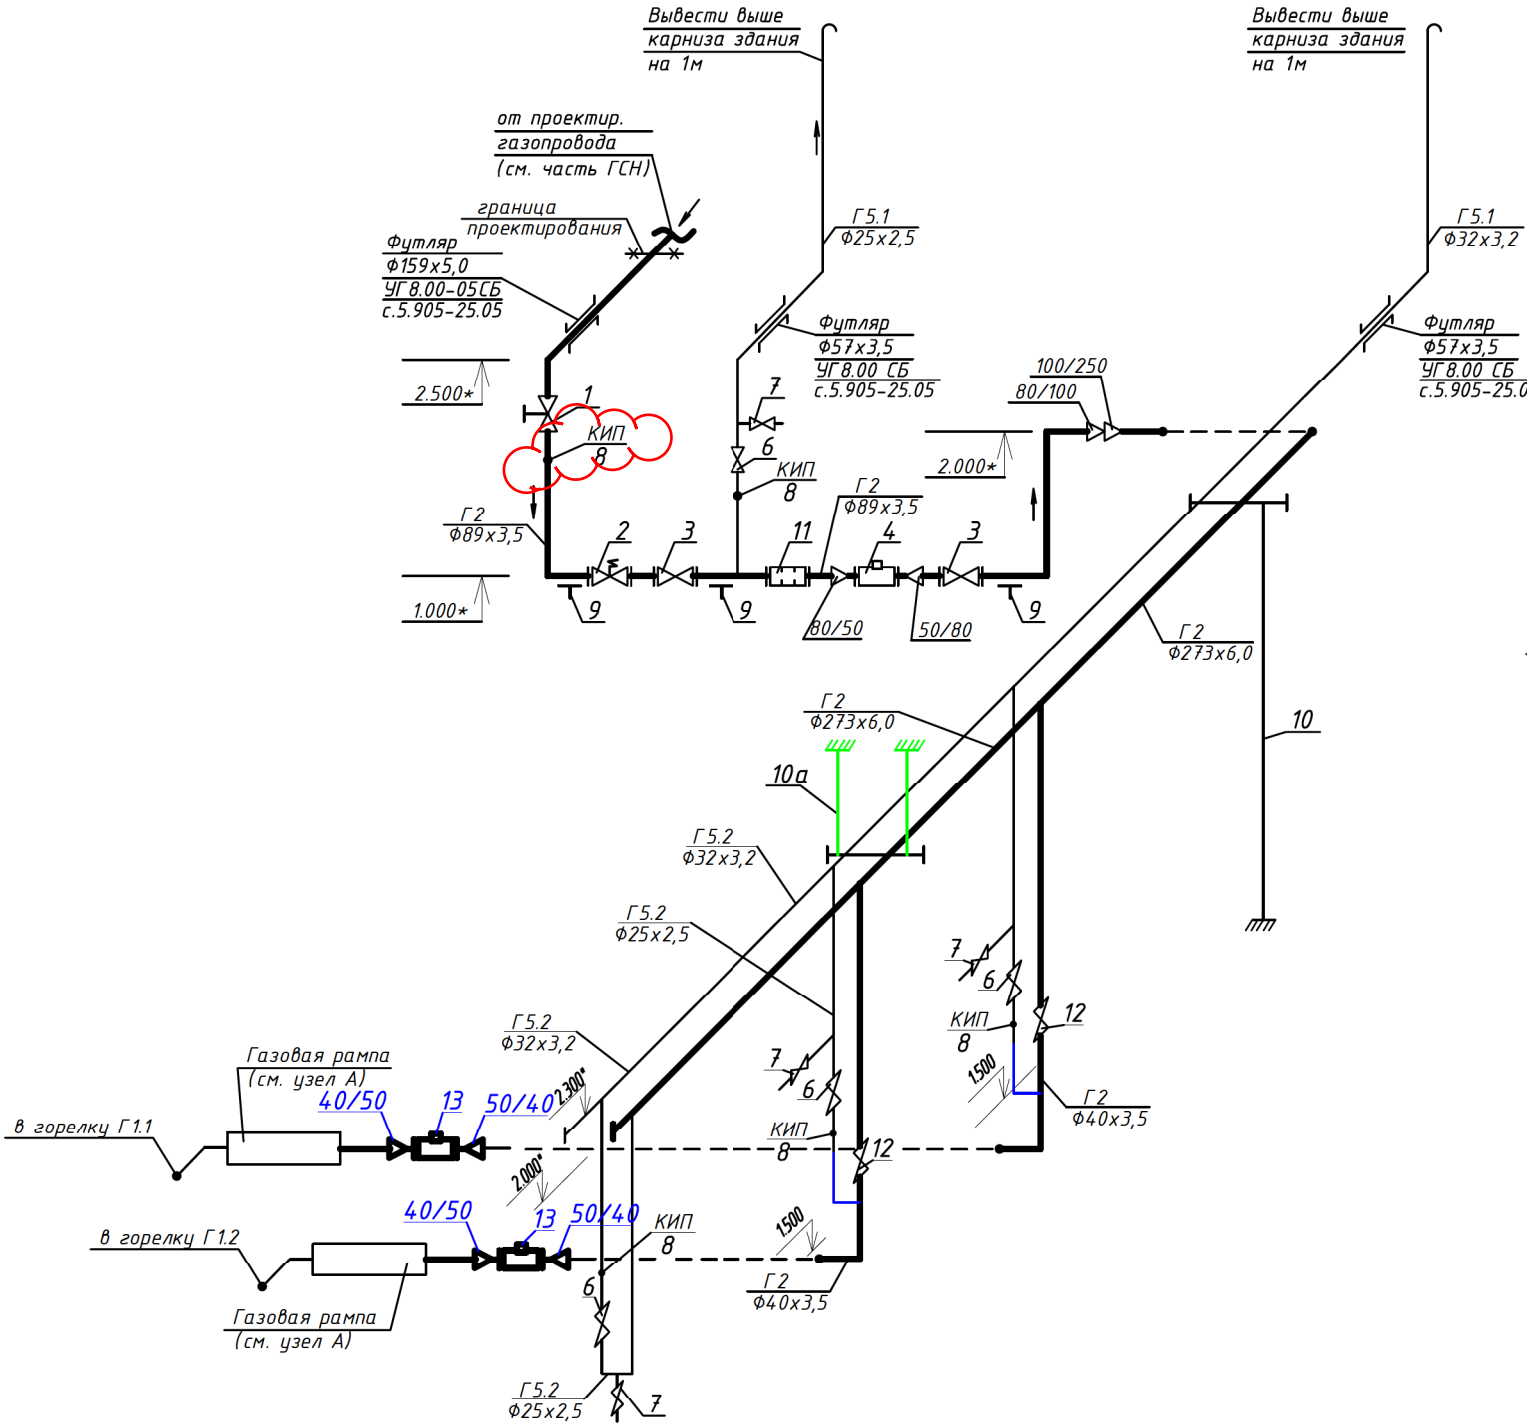Аксонометрическая схема газоснабжения