Б (М1:25).

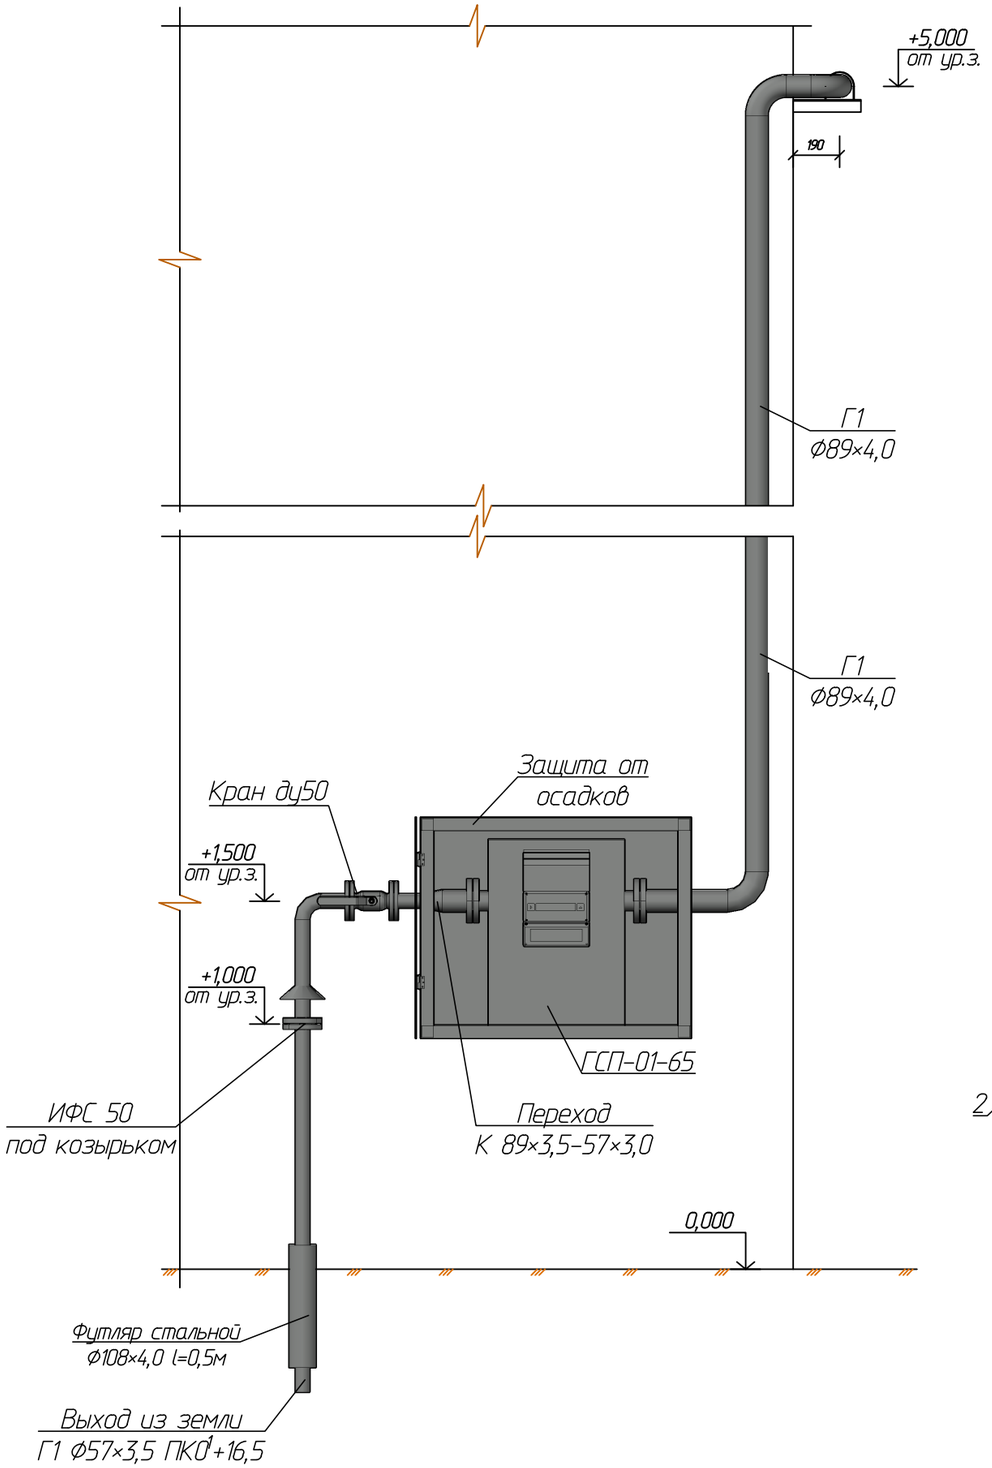

Марка, поз.	Наименование	Обозначение	Размеры, мм a×b×t	Кол. шт.
	Стенка шкафа СШ-01			
1	Лист стальной горячекатаный, t=2мм	ГОСТ 16523-97	1100×500×2	2
	Стенка шкафа СШ-02			
2	Лист стальной горячекатаный, t=2мм	ГОСТ 16523-97	900×500×2	2
	Стенка шкафа СШ-03			
3	Лист стальной горячекатаный, t=2мм	ГОСТ 16523-97	1100×900×2	2
	Отдельные элементы			
4	Навес дверной ПДст-110	ГОСТ 5088-2005		2
5	Уголок стальной горячекатанный	ГОСТ 8509-93	50×50×2	4
	равнополочный, l=1100мм			
6	Уголок стальной горячекатанный	ГОСТ 8509-93	50×50×2	4
	равнополочный, l=500мм			
7	Уголок стальной горячекатанный	ГОСТ 8509-93	50×50×2	4
	равнополочный, l=900мм			
8	Замок накладной внутренний			1

СШ-02 (М1:25).

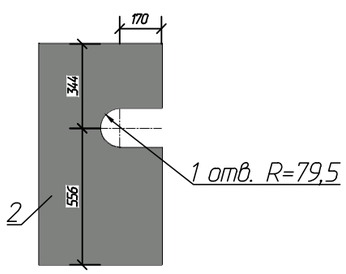

Шкаф защитный узла учета газа (М1:25).

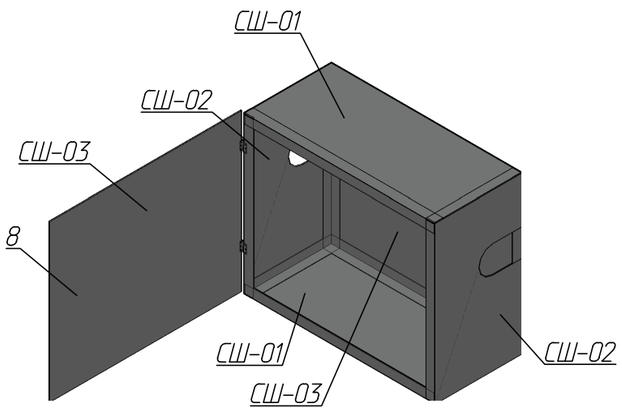

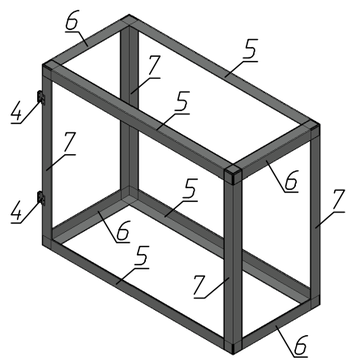

Согласовано:

Инв. № подл. | Подпись и дата | Взам. инв. №

Изм.	Кол.уч.	Лист	№док.	Подпись	Дата	
Разраб.						Наружные газопроводы.
Провер.						
ГИП						
Н. контр.						Узел Б. Шкаф защитный узла учета.
Утв.						

Стадия	Лист	Листов
Р		