


План участка. М 1:500.

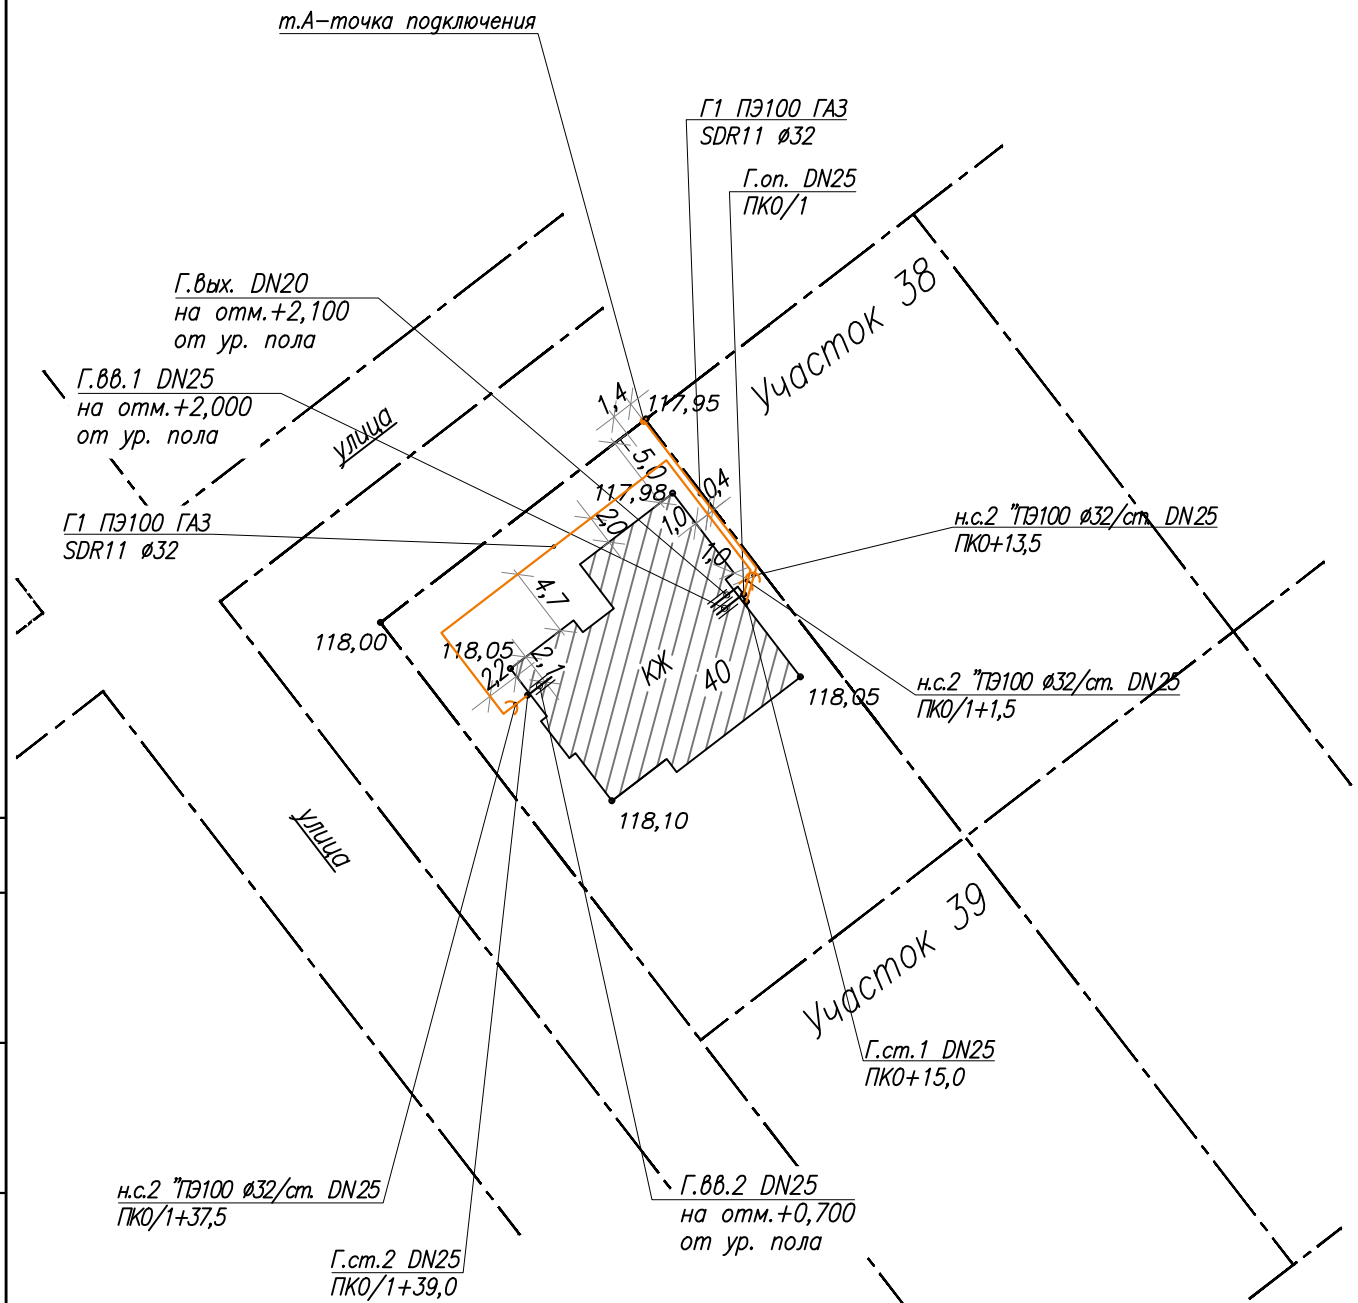

Примечания.

- 1.2.Прокладку газопровода низкого давления в районе ПК0– ПК0+12,5 и ПК0/1+2,0–ПК0/1+1,5 вести в стесненных условиях из полиэтиленовых длинномерных труб, соединенных деталями с 3Н, с уменьшением нормативного расстояния до здания не более чем на 50% – до 1,0м, согласно п.5.1.1 СП 62.133330.2011.
- 3.Прокладку газопровода низкого давления в районе ПК0/1–ПК0/1+2,0 и ПК0+12,5–ПК0+15,0 вести в стесненных условиях из стальных электросварных труб при 100%-ном контроле физическими методами заводских сварных соединений, в составе цокольного газового ввода заводского изготовления, с уменьшением нормативного расстояния до здания не более чем на 50% – до 1,0м, согласно п.5.1.1 СП 62.133330.2011.

2020–ГСН.

Изм.	Кол.уч.	№ док.	Подпись	Дата		Стадия	Лист	Листов
Разработал						П	2	6
ГИП								
Н.контроль								
План участка М 1:500.								