


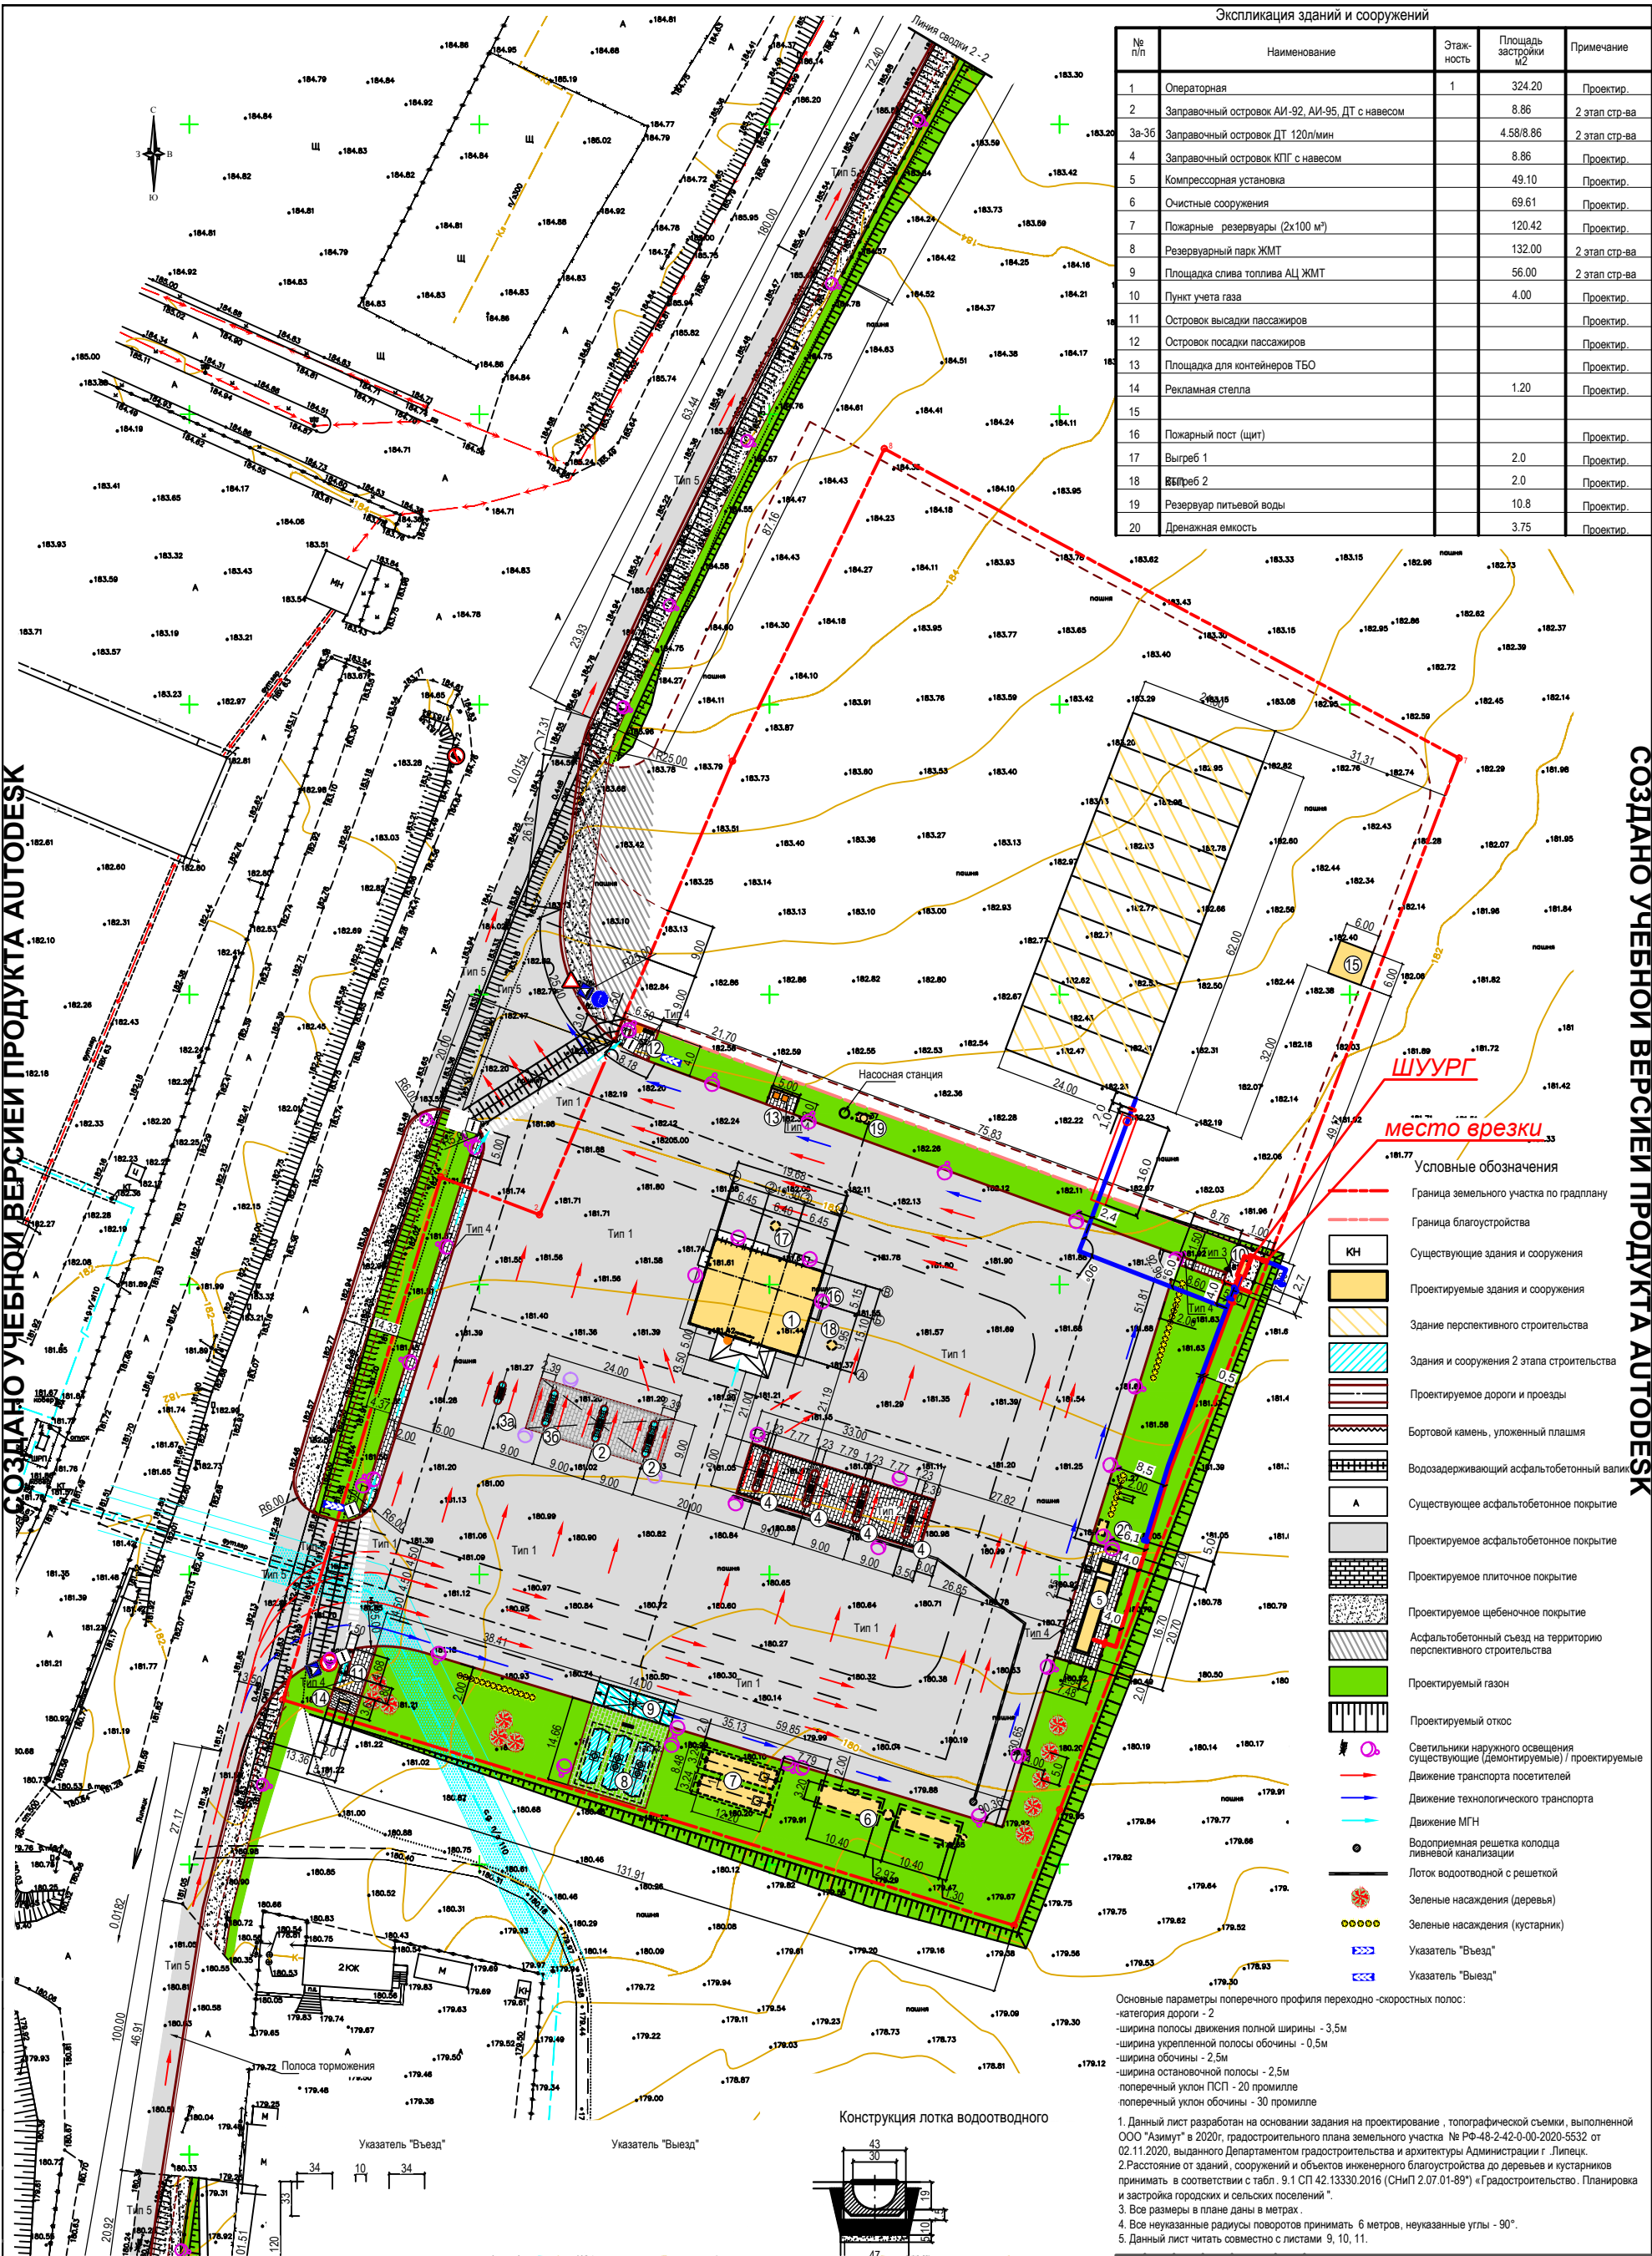

Экспликация зданий и сооружений				
№ п/п	Наименование	Этаж-ность	Площадь застройки м2	Примечание
1	Операторная	1	324.20	Проектир.
2	Заправочный островок АИ-92, АИ-95, ДТ с навесом		8.86	2 этап стр-ва
3а-3б	Заправочный островок ДТ 120л/мин		4.58/8.86	2 этап стр-ва
4	Заправочный островок КЛГ с навесом		8.86	Проектир.
5	Компрессорная установка		49.10	Проектир.
6	Очистные сооружения		69.61	Проектир.
7	Пожарные резервуары (2х100 м³)		120.42	Проектир.
8	Резервуарный парк ЖМТ		132.00	2 этап стр-ва
9	Площадка слива топлива АЦ ЖМТ		56.00	2 этап стр-ва
10	Пункт учета газа		4.00	Проектир.
11	Островок высадки пассажиров			Проектир.
12	Островок посадки пассажиров			Проектир.
13	Площадка для контейнеров ТБО			Проектир.
14	Рекламная стелла		1.20	Проектир.
15				
16	Пожарный пост (щит)			Проектир.
17	Выгреб 1		2.0	Проектир.
18	Выгреб 2		2.0	Проектир.
19	Резервуар питьевой воды		10.8	Проектир.
20	Дренажная емкость		3.75	Проектир.

- Условные обозначения
- Граница земельного участка по градплану
 - Граница благоустройства
 - Существующие здания и сооружения
 - Проектируемые здания и сооружения
 - Здание перспективного строительства
 - Здания и сооружения 2 этапа строительства
 - Проектируемые дороги и проезды
 - Бортовой камень, уложенный плашмя
 - Водоудерживающий асфальтобетонный валик
 - Существующее асфальтобетонное покрытие
 - Проектируемое асфальтобетонное покрытие
 - Проектируемое плиточное покрытие
 - Проектируемое щебеночное покрытие
 - Асфальтобетонный съезд на территорию перспективного строительства
 - Проектируемый газон
 - Проектируемый откос
 - Светильники наружного освещения существующие (демонтируемые) / проектируемые
 - Движение транспорта посетителей
 - Движение технологического транспорта
 - Движение МГН
 - Водопроницаемая решетка колодца ливневой канализации
 - Лоток водоотводной с решеткой
 - Зеленые насаждения (деревья)
 - Зеленые насаждения (кустарники)
 - Указатель "Выезд"
 - Указатель "Выезд"

Основные параметры поперечного профиля переходной-скоростной полосы:

- категория дороги - 2
- ширина полосы движения полной ширины - 3,5м
- ширина укрепленной полосы обочины - 0,5м
- ширина обочины - 2,5м
- ширина остановочной полосы - 2,5м
- поперечный уклон ПСП - 20 промилле
- поперечный уклон обочины - 30 промилле

1. Данный лист разработан на основании задания на проектирование, топографической съемки, выполненной ООО "Азимут" в 2020г, градостроительного плана земельного участка № Р-48-2-42-0-00-2020-5532 от 02.11.2020, выданного Департаментом градостроительства и архитектуры Администрации г. Липецк.

2. Расстояние от зданий, сооружений и объектов инженерного благоустройства до деревьев и кустарников принимать в соответствии с табл. 9.1 СП 42.13330.2016 (СНИП 2.07.01-89) «Градостроительство. Планировка и застройка городских и сельских поселений».

3. Все размеры в плане даны в метрах.

4. Все неуказанные радиусы поворотов принимать 6 метров, неуказанные углы - 90°.

5. Данный лист читать совместно с листами 9, 10, 11.

Конструкция лотка водоотводного

