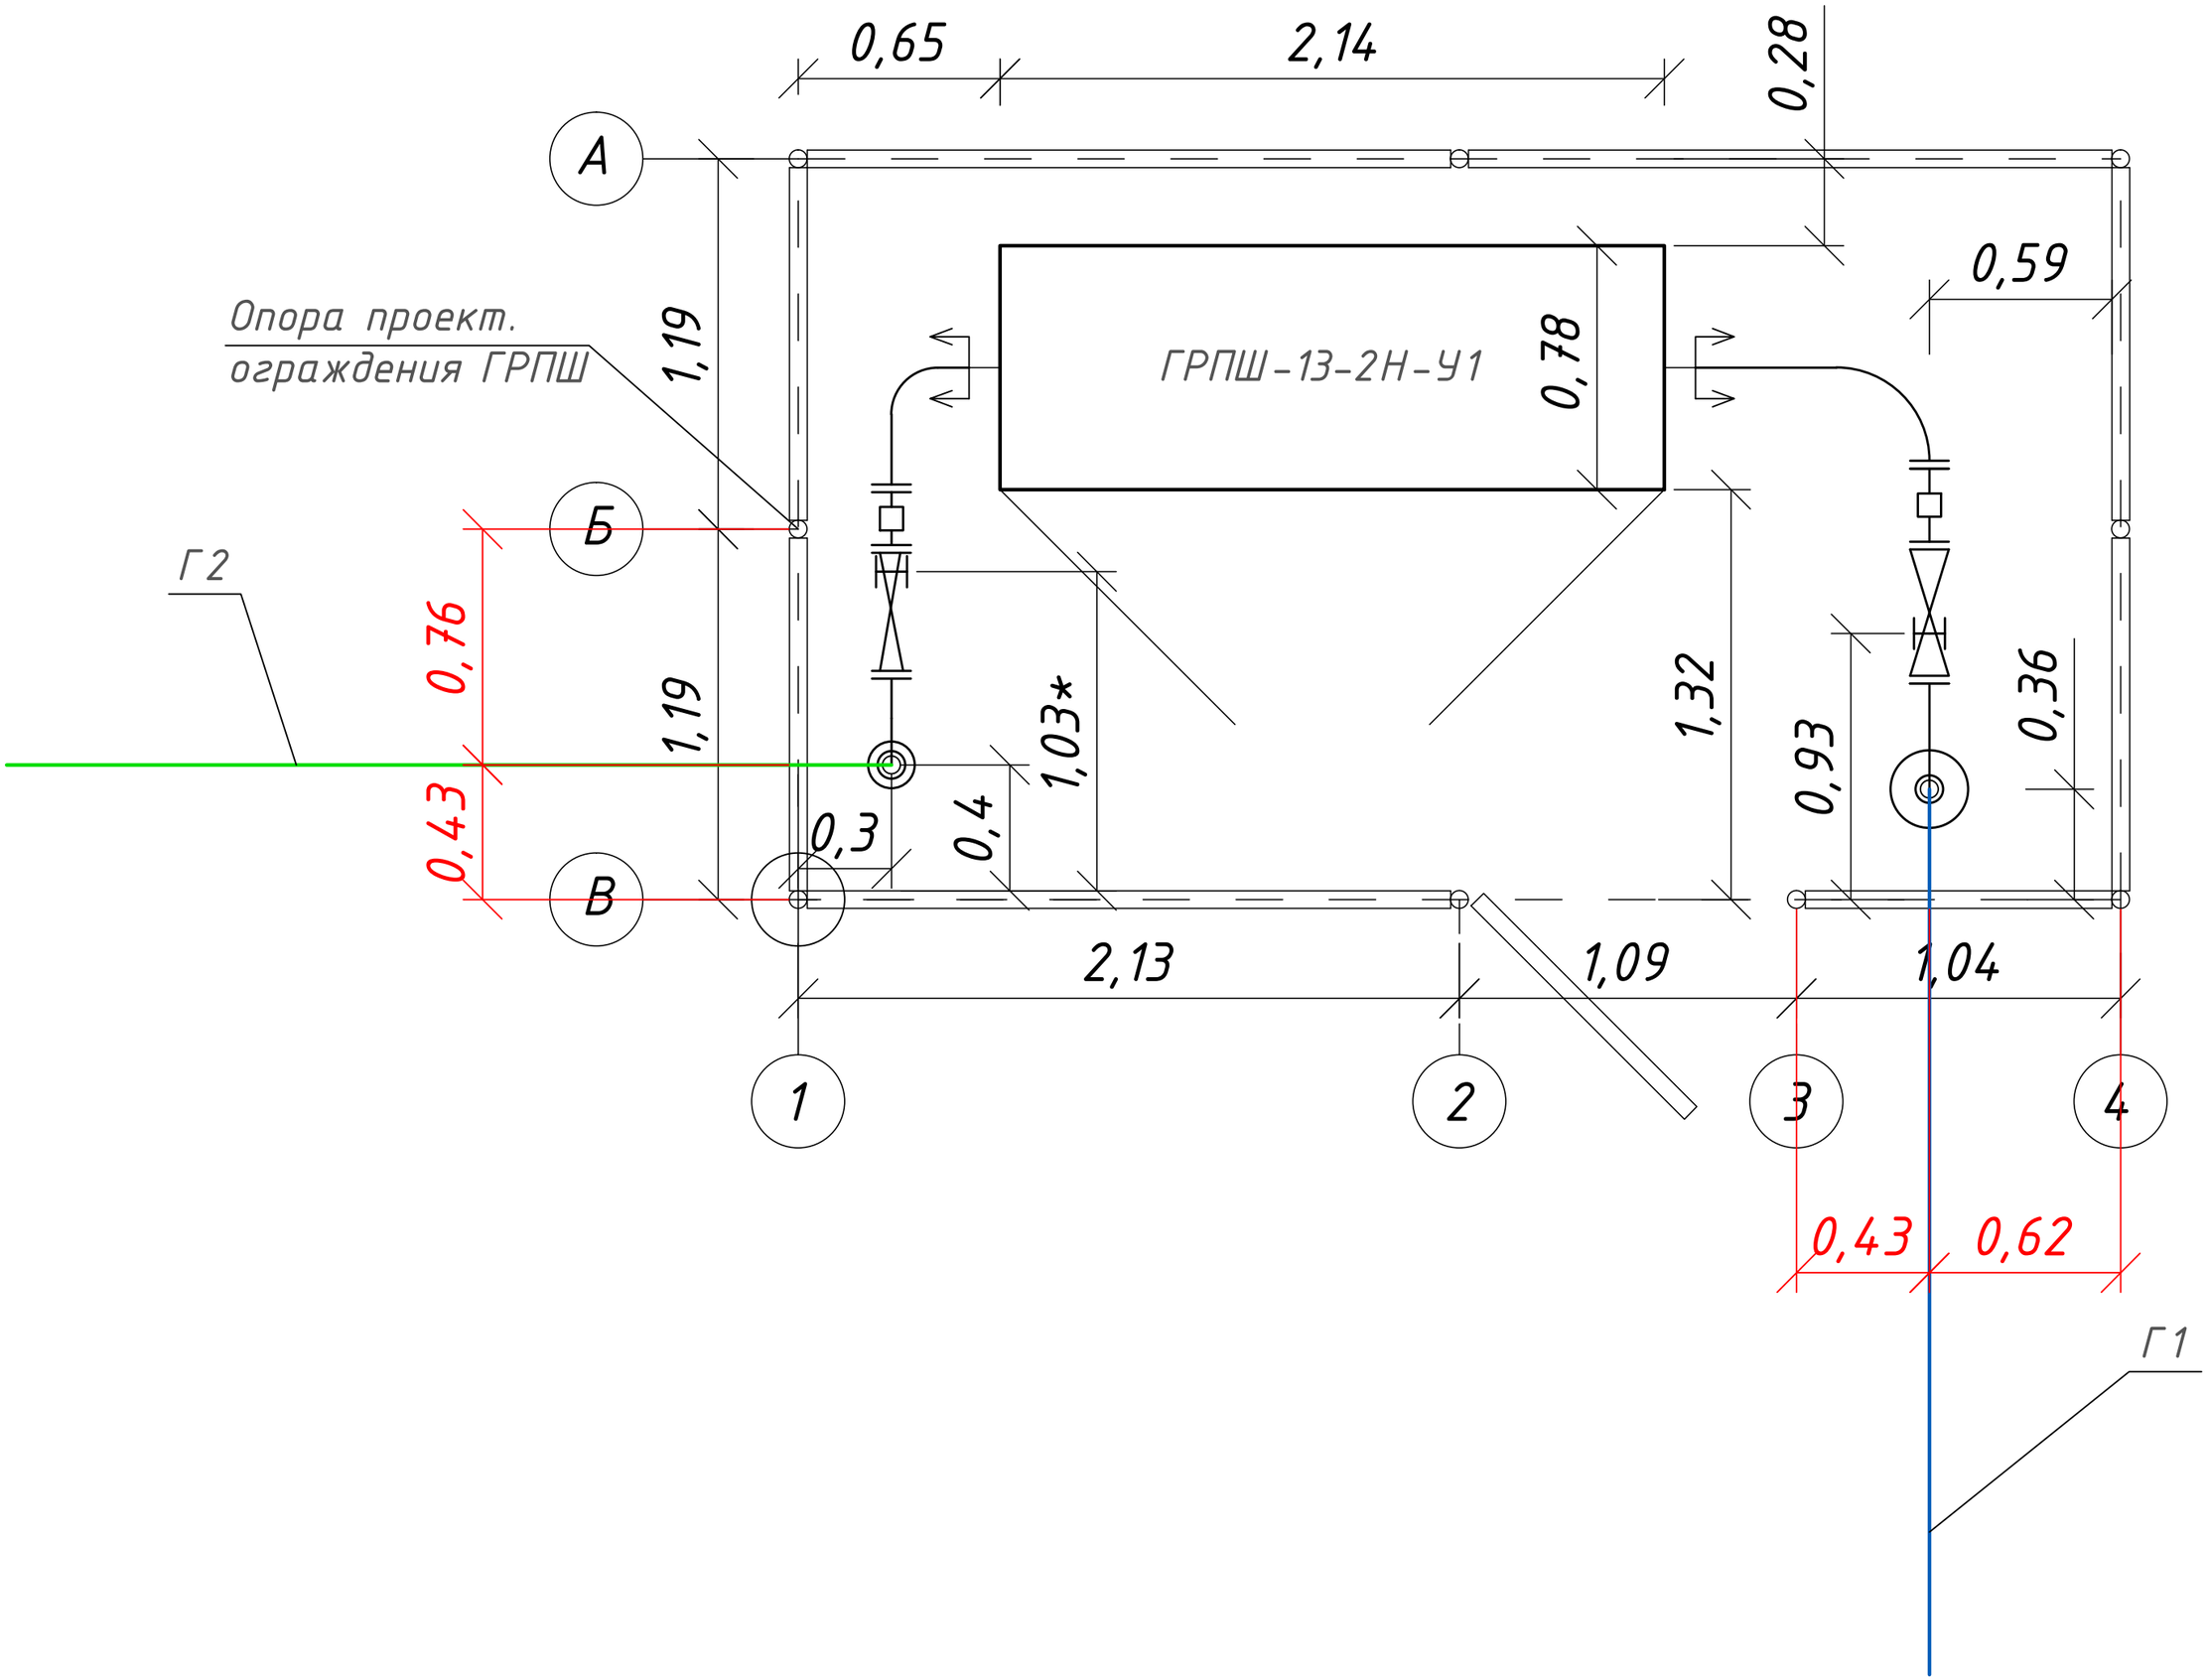
0,65
2,14
0,28
0,59
А
Б
В
Опора проект.
ограждения ГРПШ
1,19
ГРПШ-13-2Н-У1
0,78
Г2
0,76
1,19
0,43
1,03*
0,4
0,3
1,32
0,93
0,36
2,13
1,09
1,04
1
2
3
4
0,43
0,62
Г1