УЗЕЛ "Б"

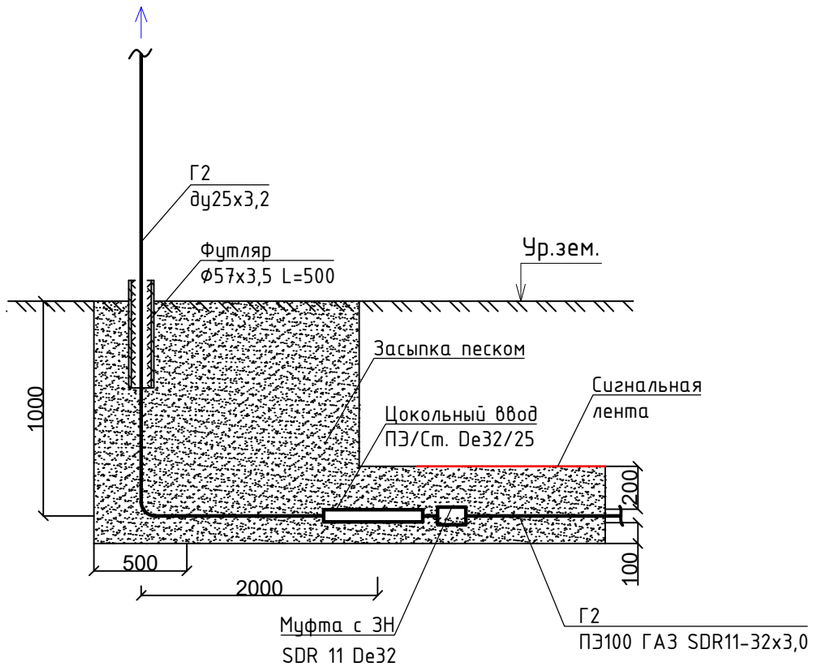

План 1-го этажа М 1:100

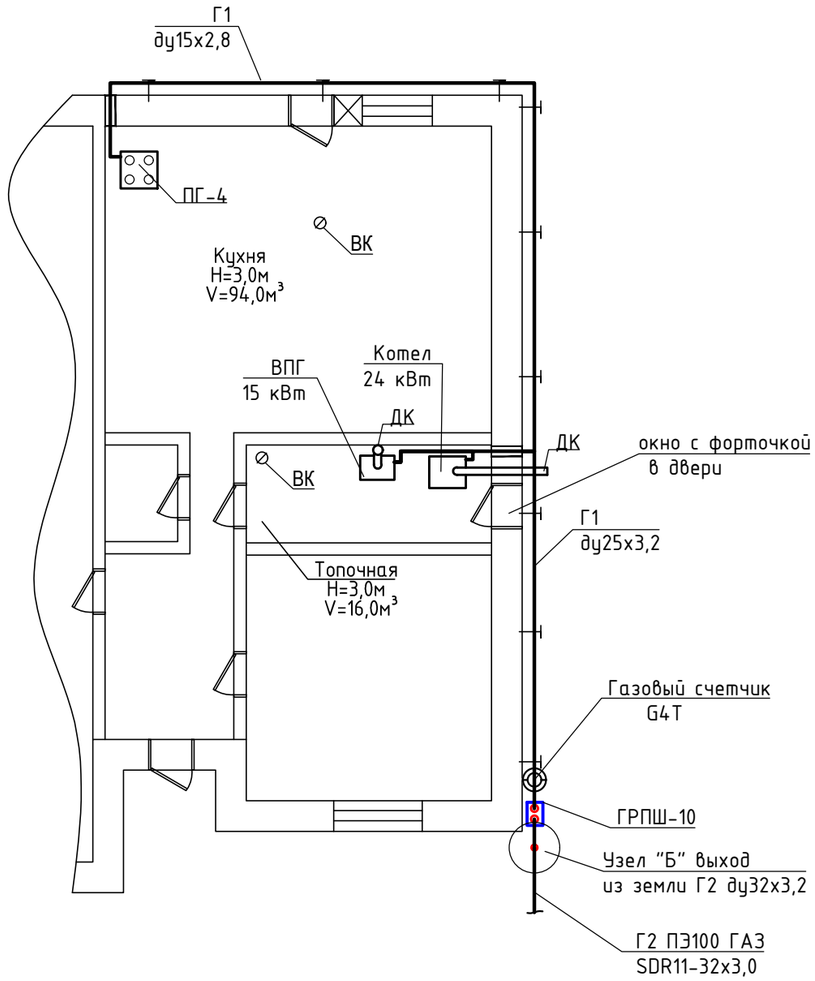

УЗЕЛ "А"

(точка врезки муфтой в подземный газопровод)

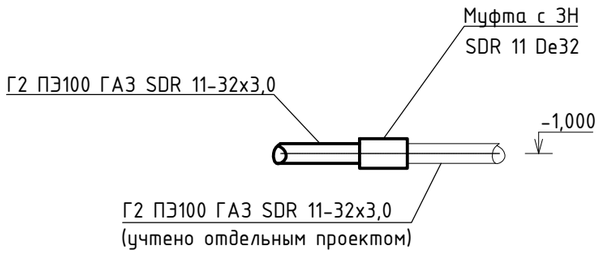

Изм.	Кол.уч	Лист	N док		Дата
Разраб.					
Проверил					
ГИП					
Н.конт.					

Стадия	Лист	Листов
Р	3	

Взам. инв №

Подпись и дата

Инв.№подл.

Формат А3