Схема газопровода

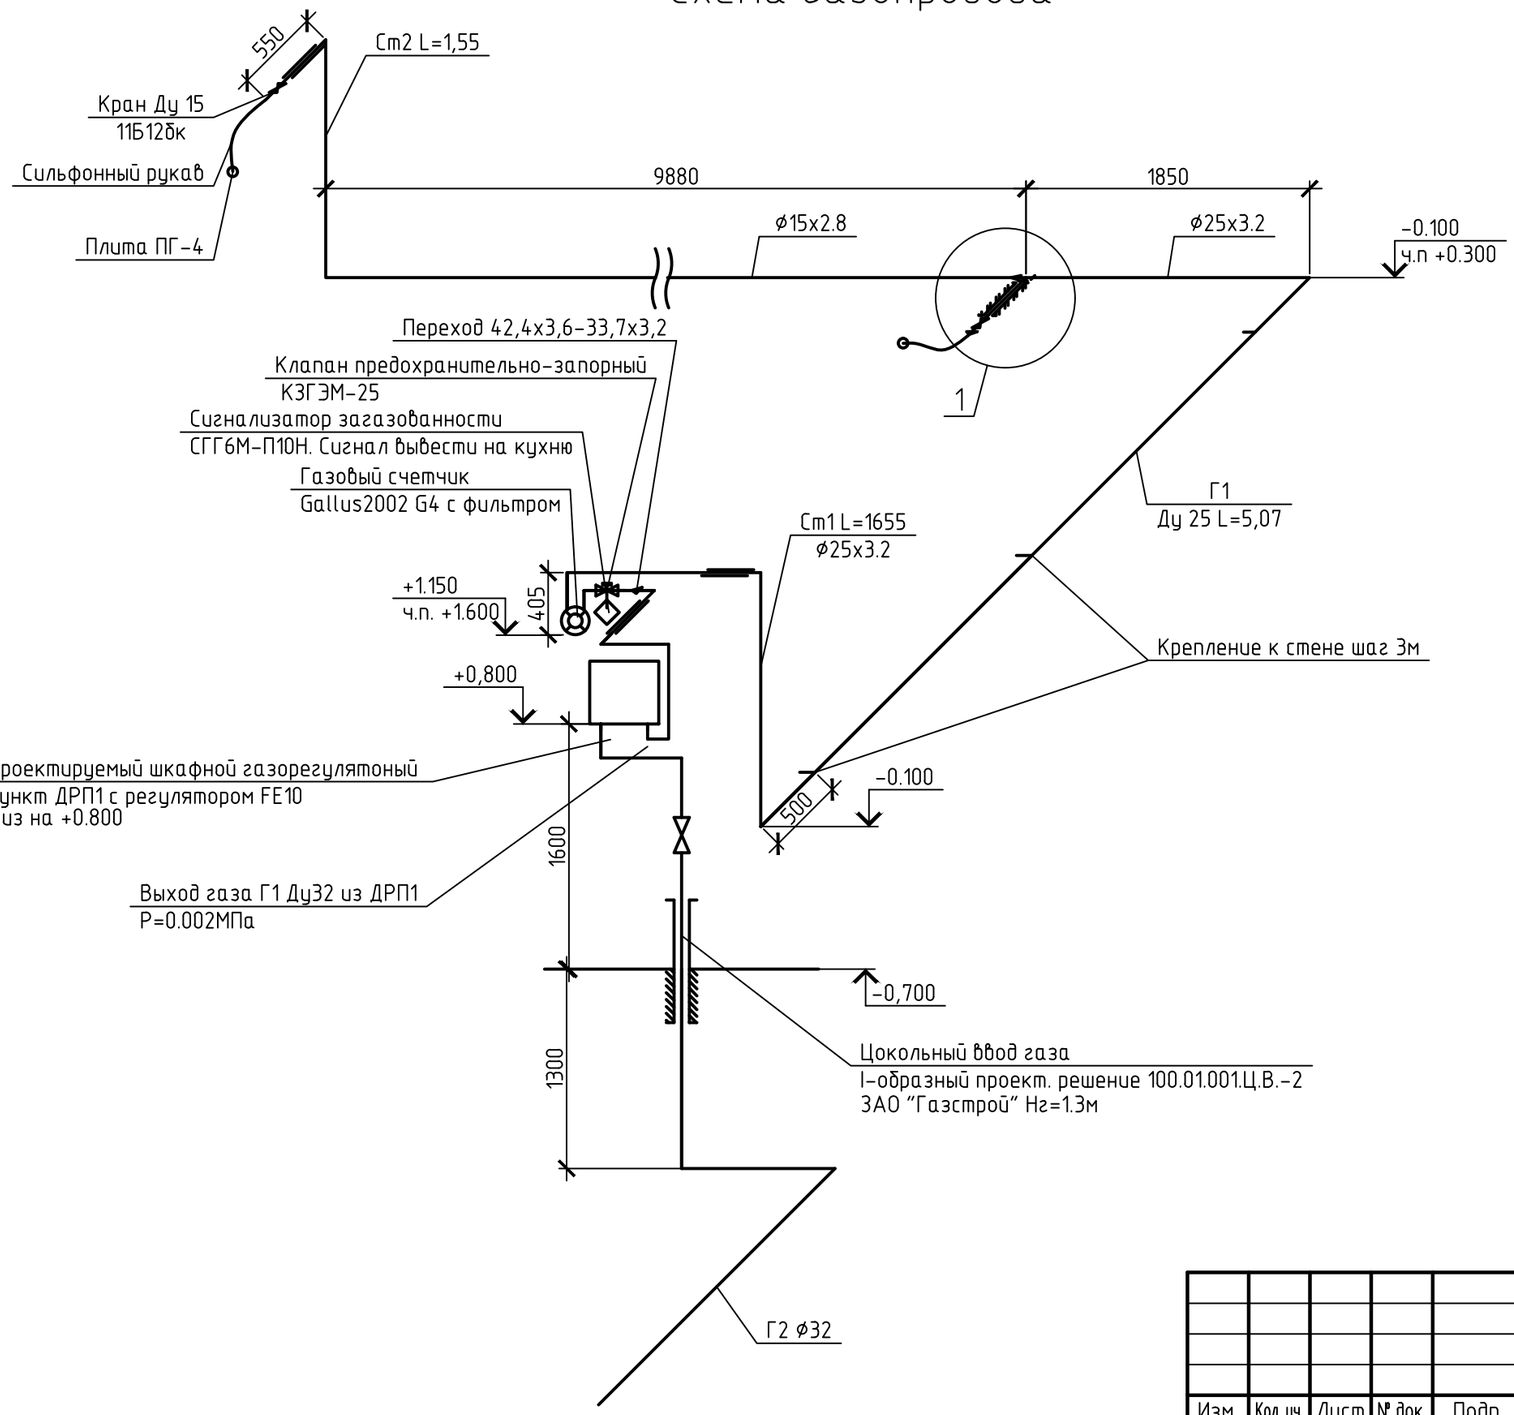

Узел 1

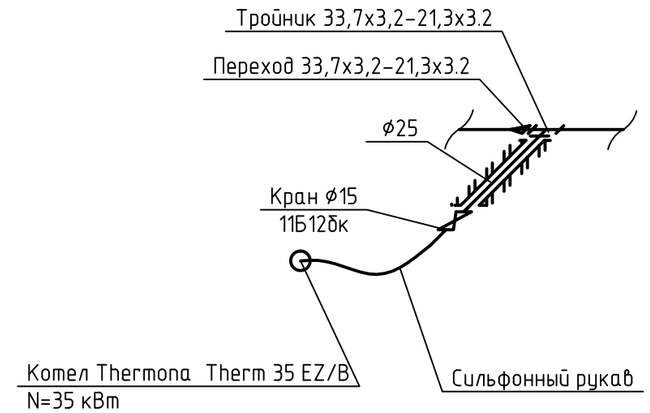

Изм.	Кол. уч.	Лист	№ док.	Подп.	Дата

Стадия	Лист	Л
	1	

Взам. инв. №

Подп. и дата

Инв. № подл.

Формат А