


План на на отм. 0.000.

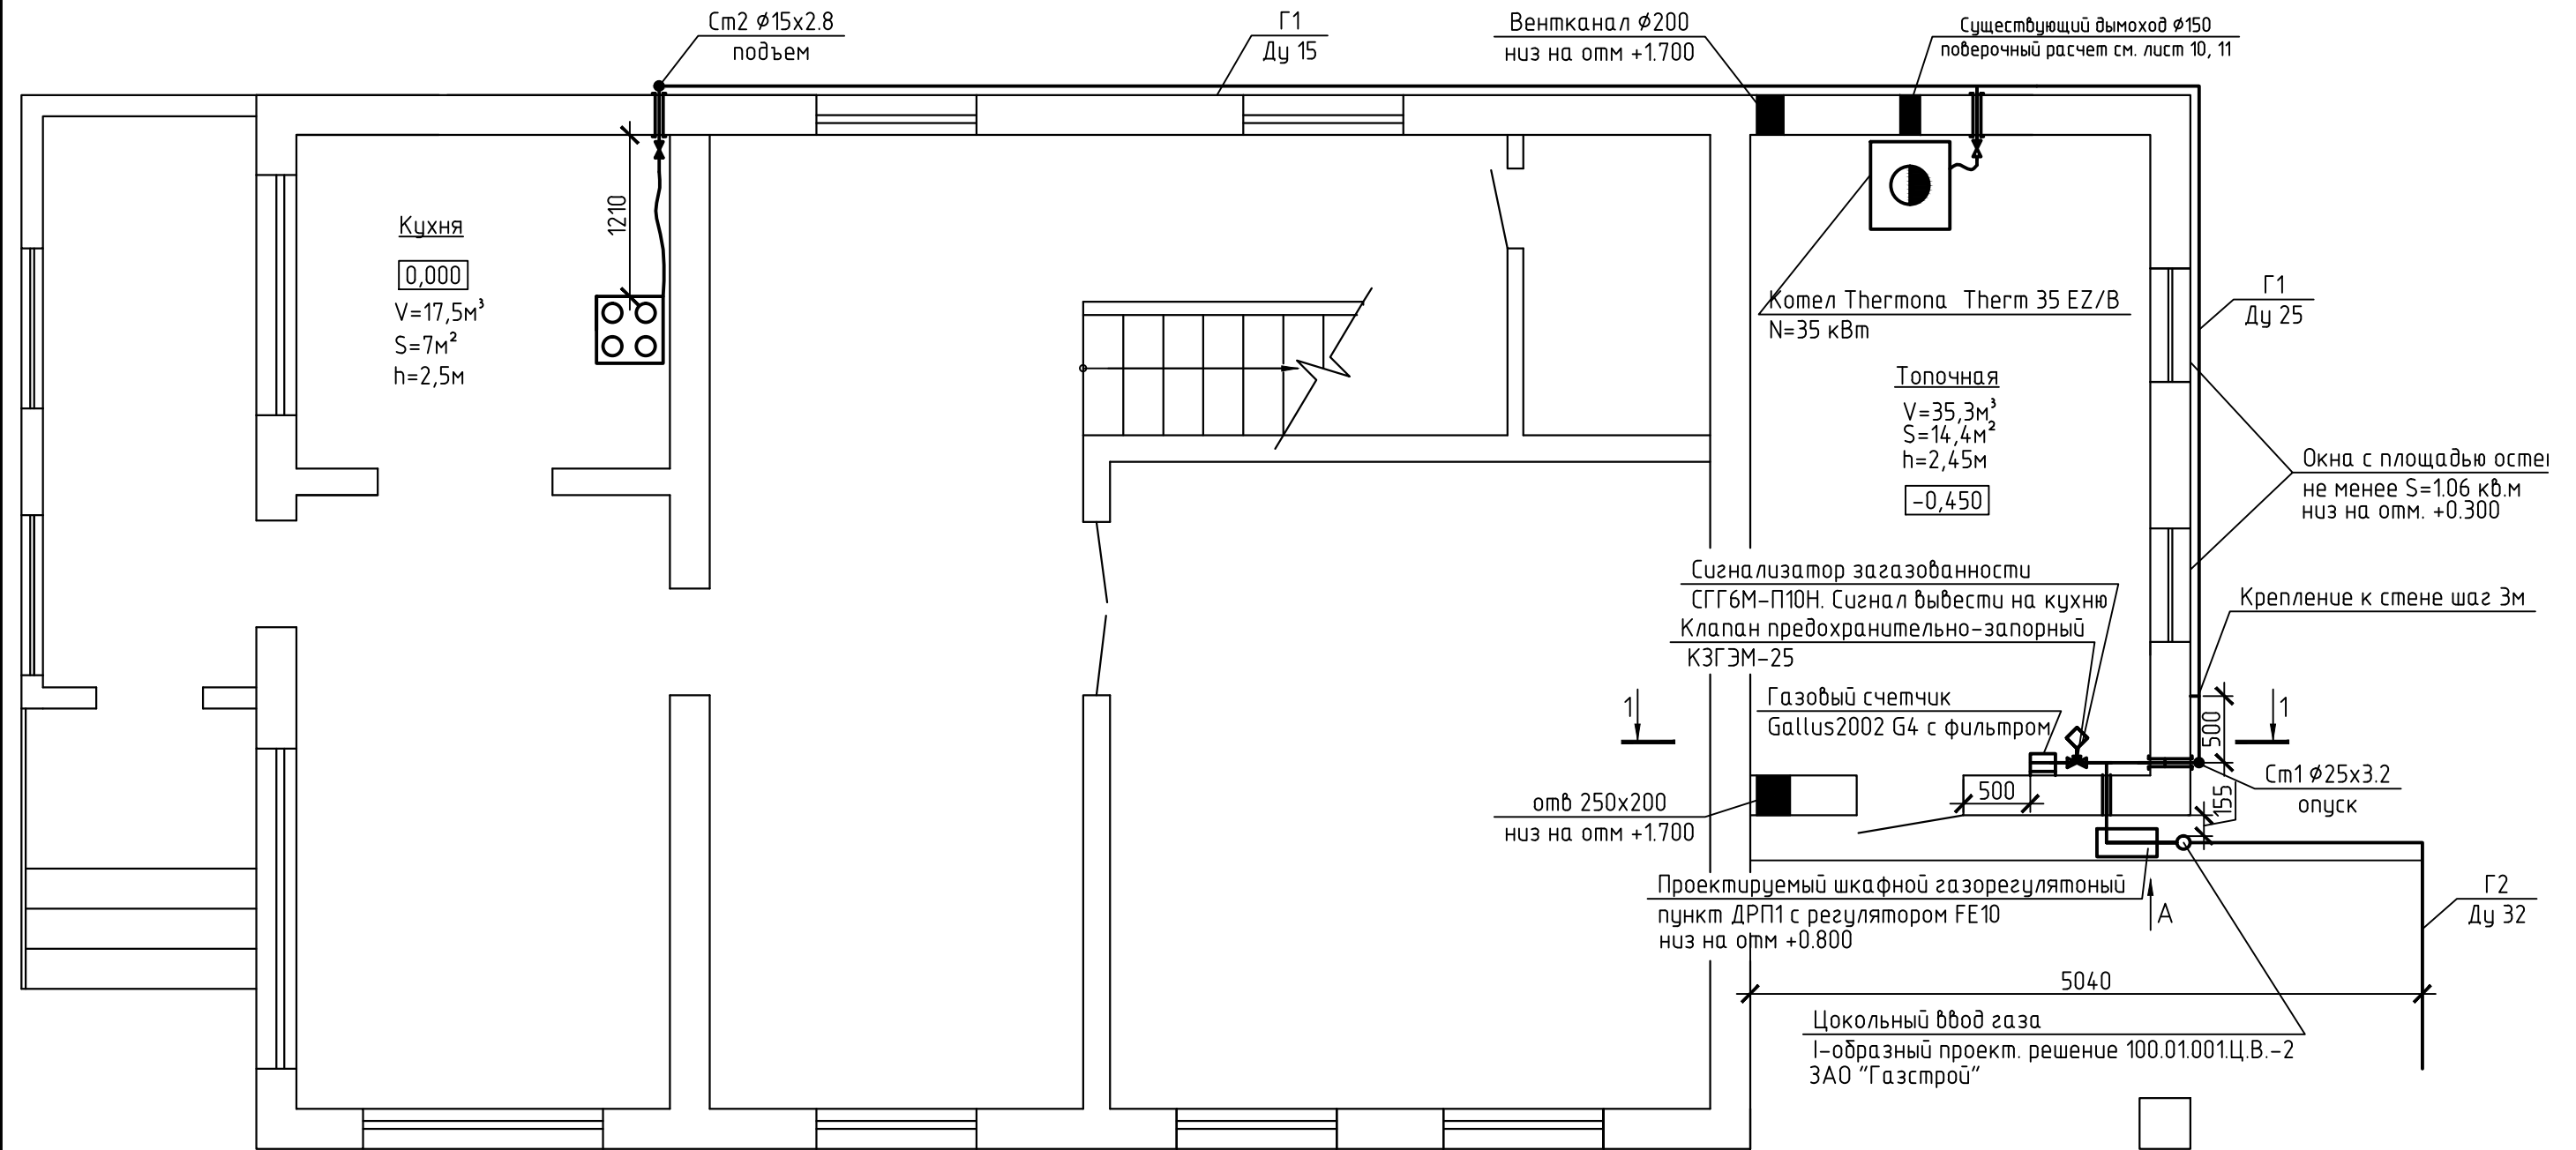

| | | | | | | | | |
|------|---------|------|--------|-------|------|--|--------|------|
| | | | | | | | | |
| | | | | | | | | |
| | | | | | | | | |
| Изм. | Кол.уч. | Лист | № док. | Подп. | Дата | | | |
| | | | | | | | Стадия | Лист |
| | | | | | | | | 2 |
| | | | | | | | | |
| | | | | | | | | |