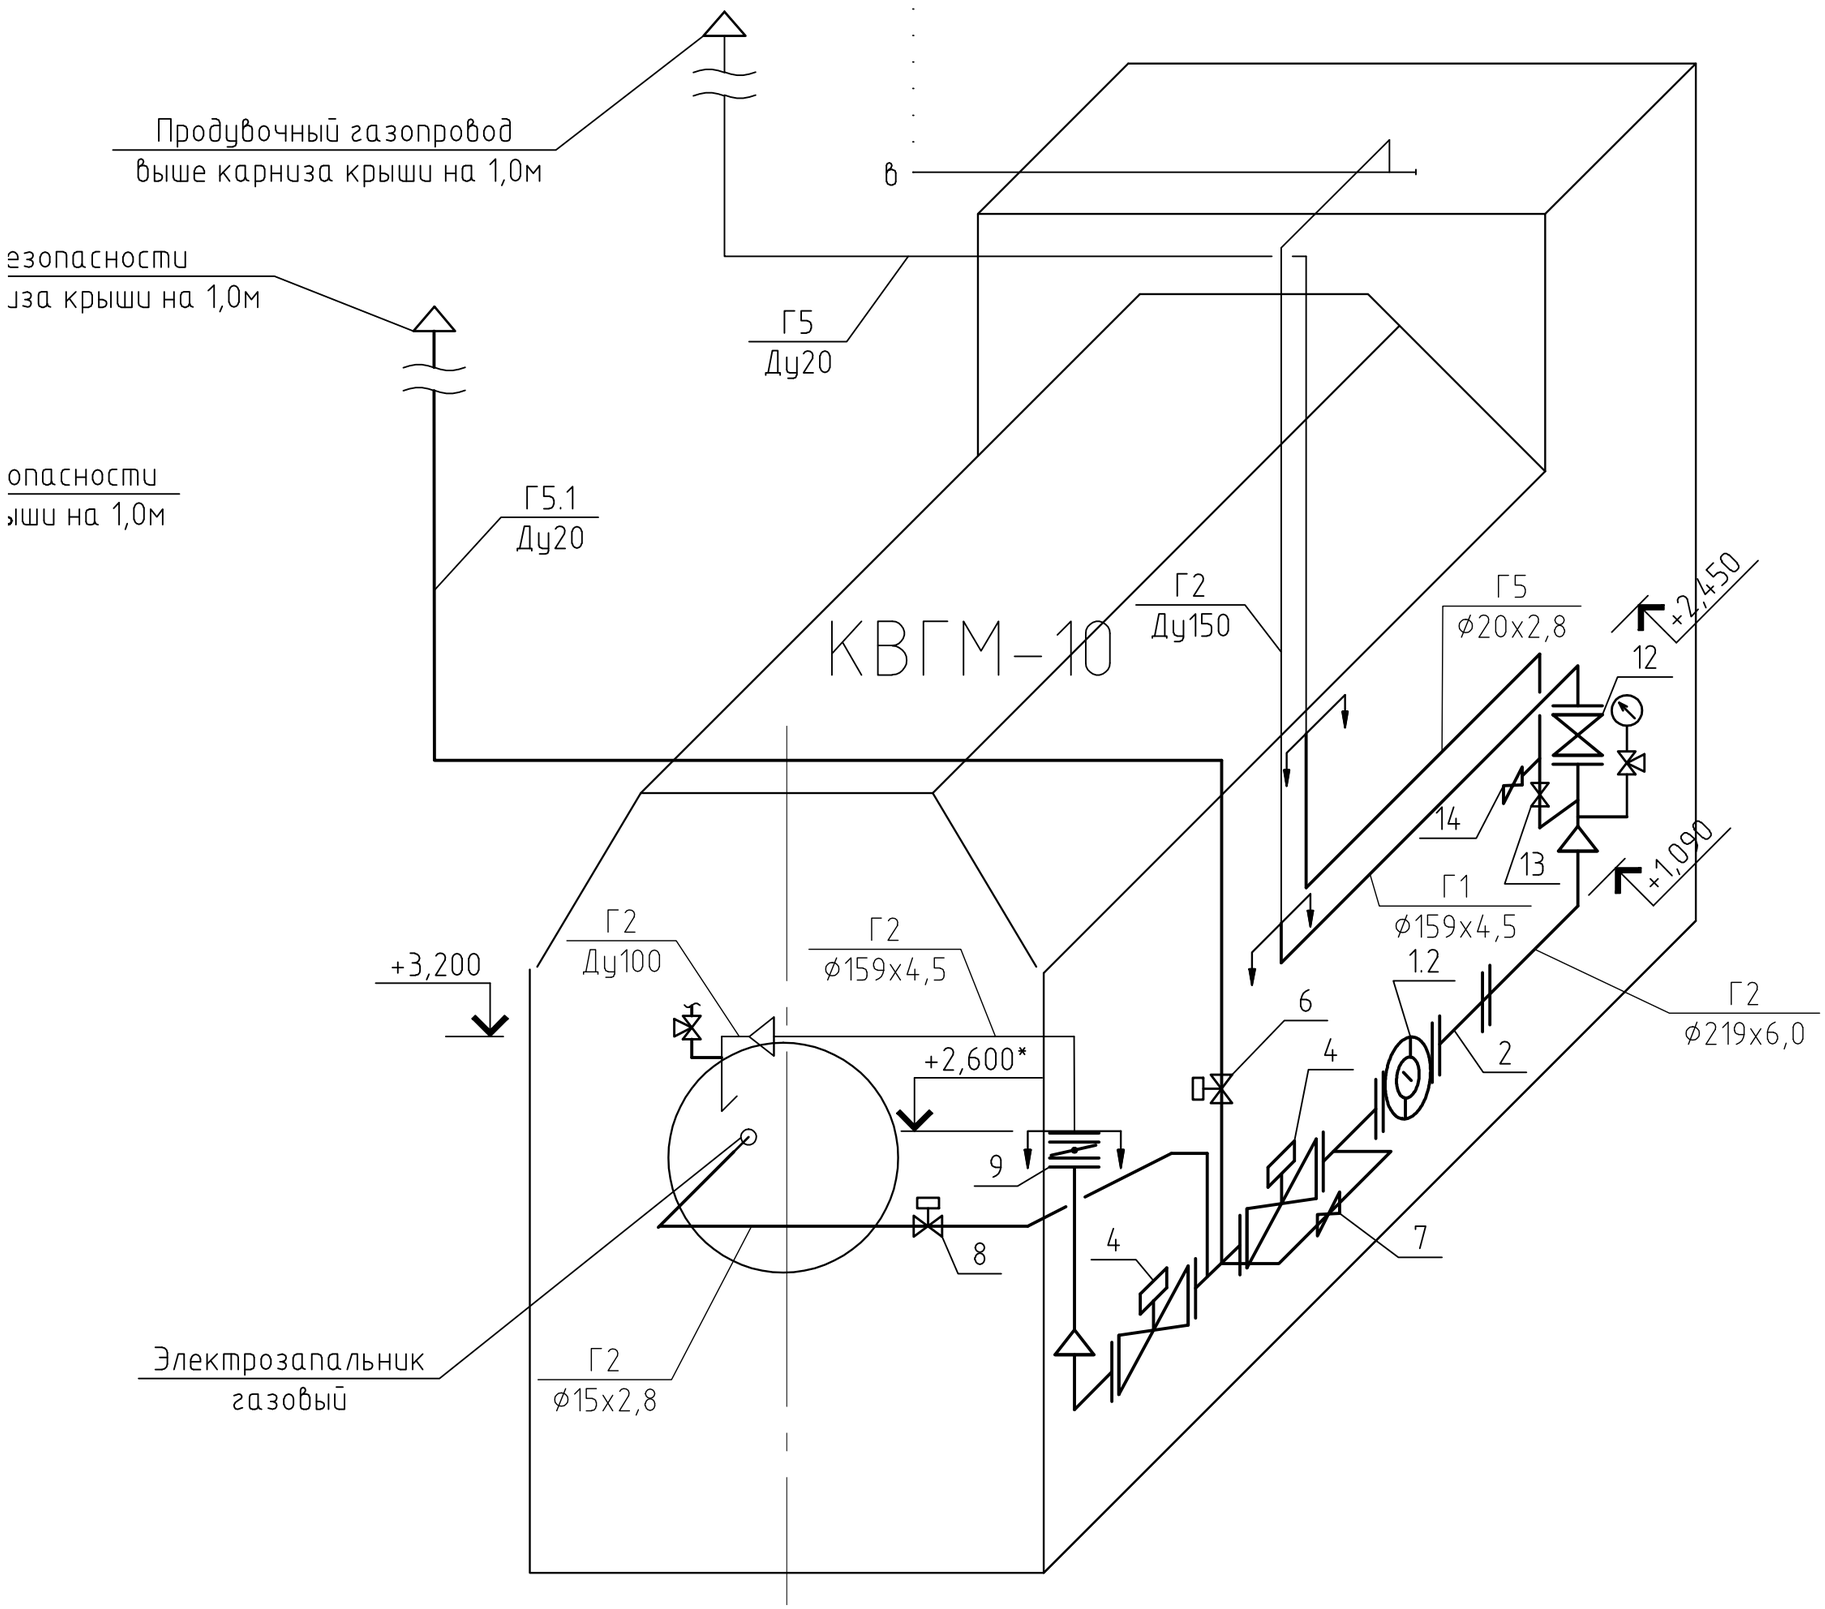
Продувочный газопровод
выше карниза крыши на 1,0м
езопасности
ıза крыши на 1,0м
опасности
ыши на 1,0м
в
Г5
Ду20
Г5.1
Ду20
КВГМ-10
Г2
Ду150
Г5
ø20х2,8
+2,450
12
14
13
+1,090
Г1
ø159х4,5
1.2
Г2
ø219х6,0
2
6
4
+3,200
Г2
Ду100
Г2
ø159х4,5
+2,600*
9
8
4
7
Электрозапальник
газовый
Г2
ø15х2,8