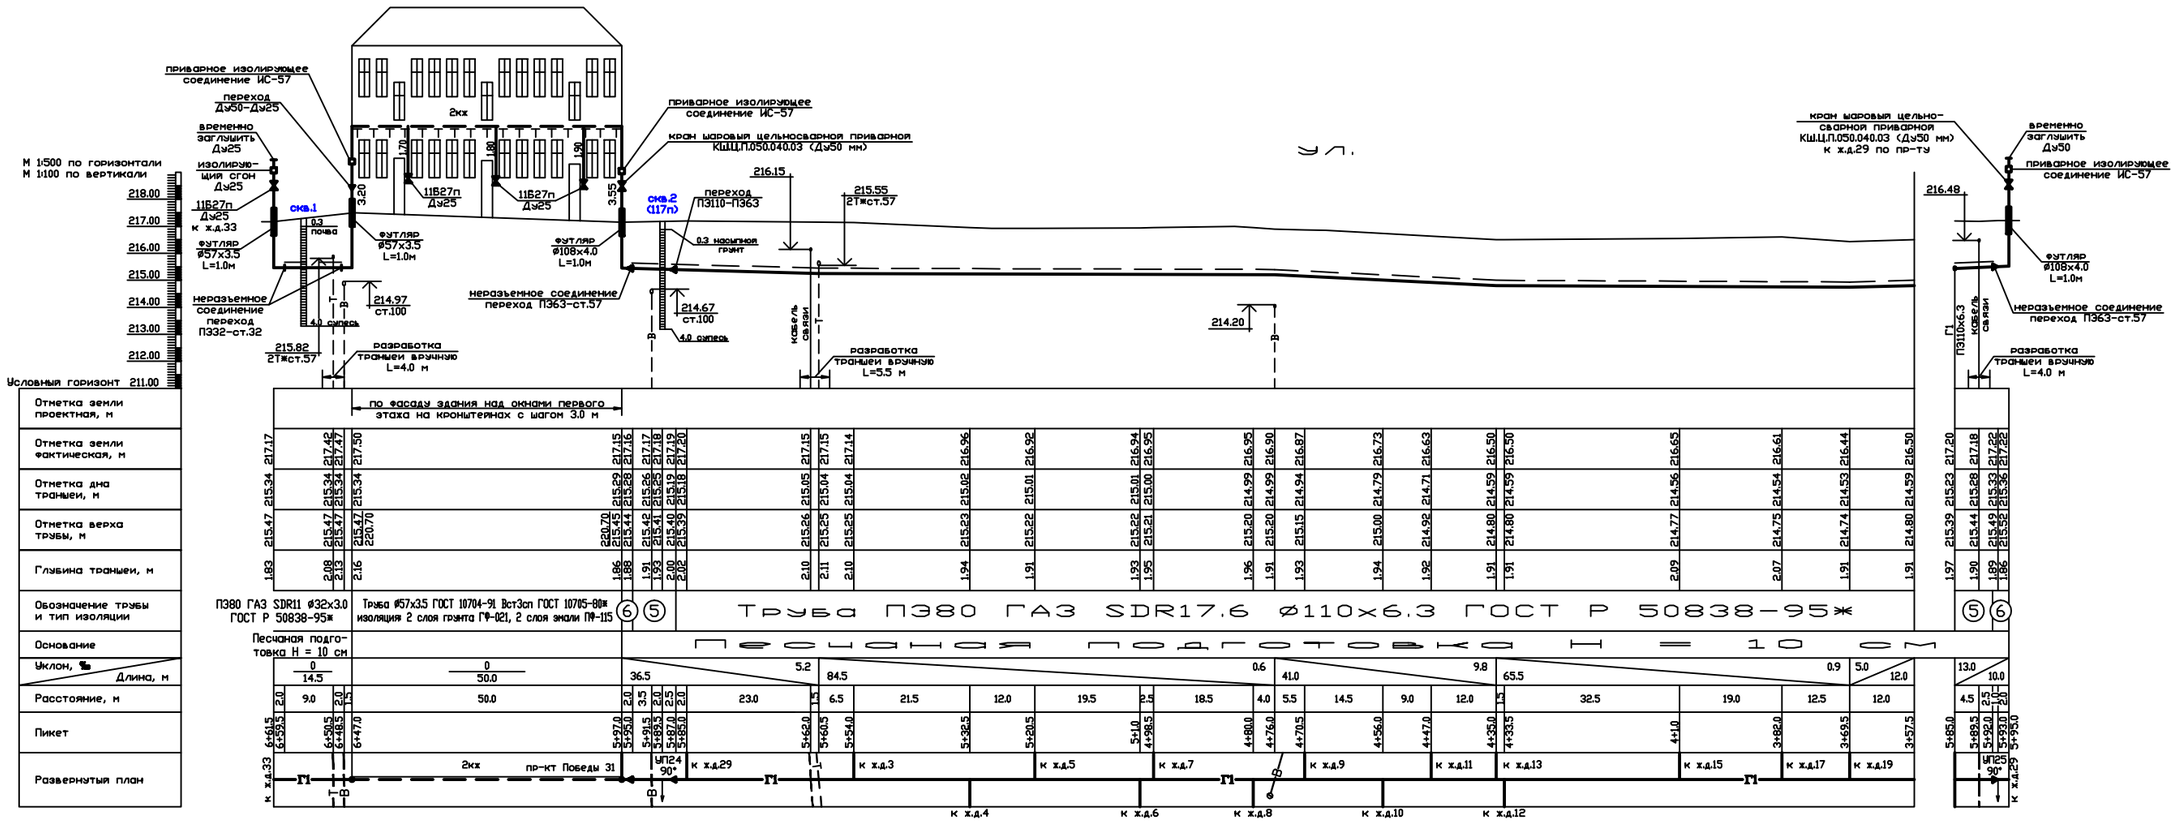

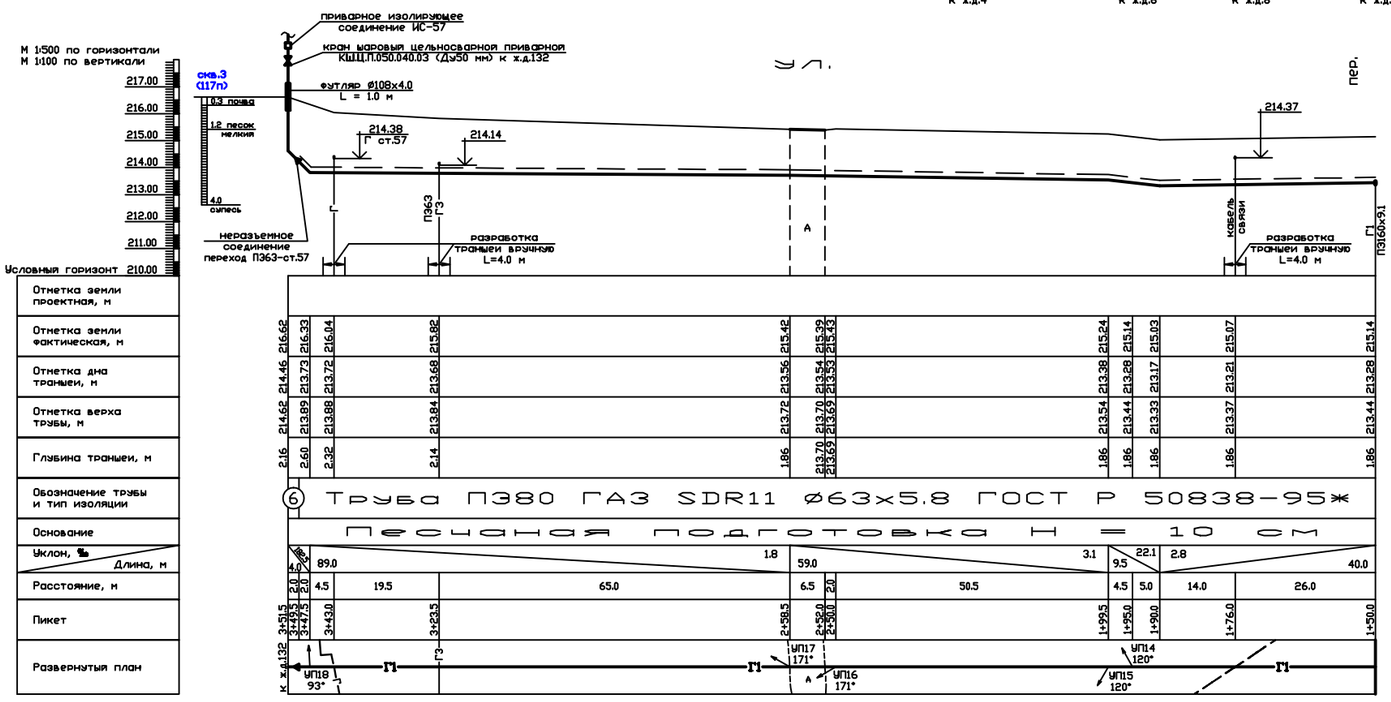

Схема фасадного газопровода жилого дома по пр-ту (Б/М)

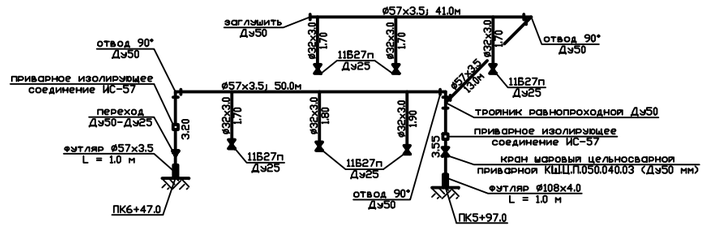

Фасадные газопроводы прокладывать над окнами первых этажей газифицируемых здания на кронштейнах с шагом не более 3.0 м.
Отключающие устройства на газопроводах-вводах на фасадах газифицируемых здания установить на высоте 1.6 – 1.8 м от уровня земли на расстоянии (в радиусе) не менее 0.5 м от дверных и открывающихся оконных проемов.

Схема фасадного газопровода жилого дома по ул. 132 (Б/М)

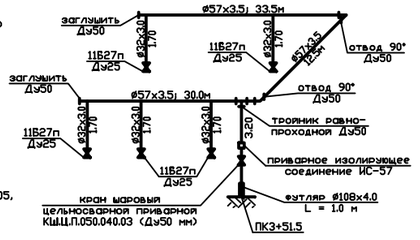

Условные обозначения:

⑤ – Труба ПЭ80 ГАЗ SDR11 ⌀63х5.8 ГОСТ Р 50838-95*;

⑥ – Труба стальная электросварная ⌀57х3.5 ГОСТ 10704-91, ГОСТ 10705-80*, В-Ст3сп ГОСТ 380-2005, изоляция "весьма усиленная".

Примечания смотри лист ППО (ГСН)-5.

Изм.	Колич.	Лист	№док.	Подпись	Дата			
Разработ.								
Проверил								
ГИП								

Стадия	Лист	Листов
ПД	8	—

Согласовано

Инв. N подл. | Подпись и дата | Взам. инв. N

Копировал

Формат А1