


Согласовано:

Взам. инд. №

Подпись и дата.

Имя и подг.

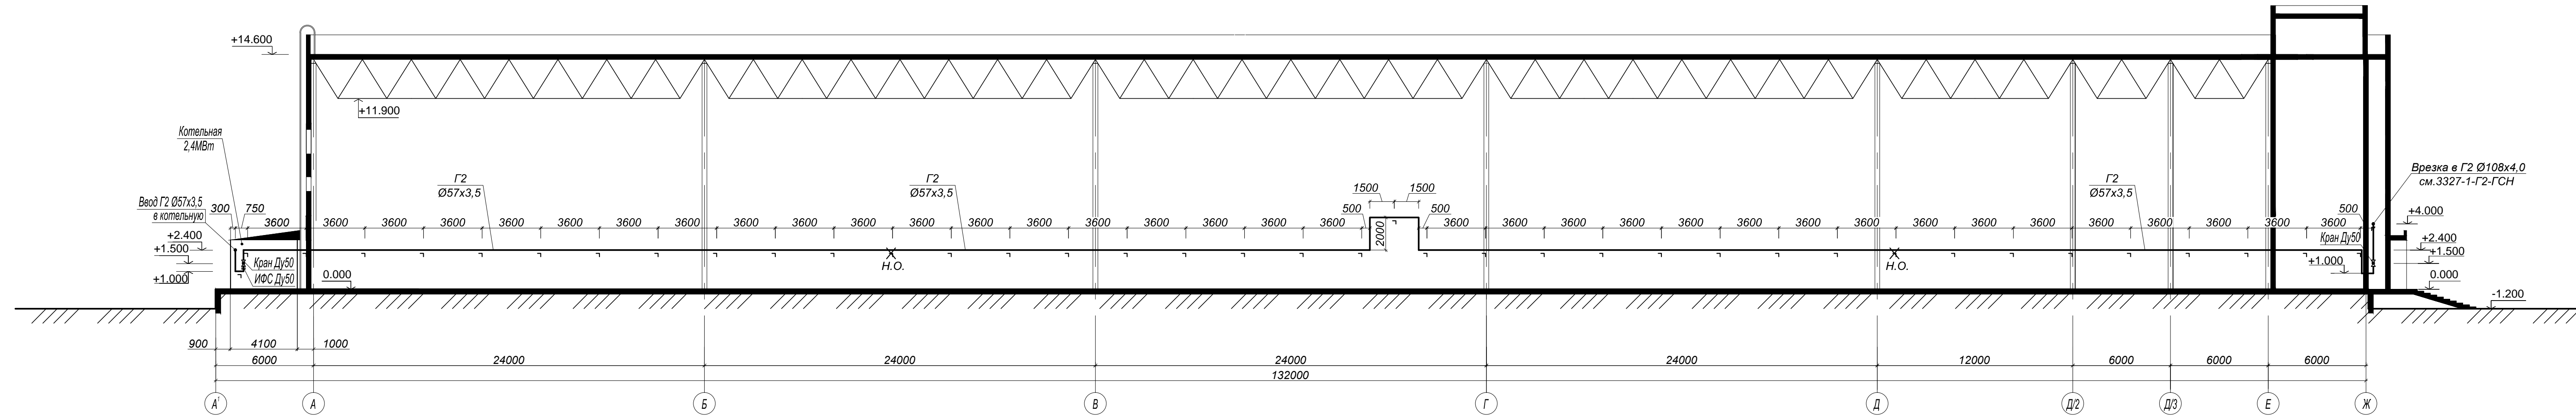

1. Газопровод проложен по глухой стене
2. Крепление газопровода к стене см.л.5
3. Данный лист читать совместно с листом 3

Изм.	Коп.	Лист	№ док.	Подпись	Дата
Газопровод среднего давления					
Вид на фасад М 1:200					
ГИП					06.11
Нач.отд.					06.11
Гл.спец.					06.11

Копировал

Формат 5 x A4