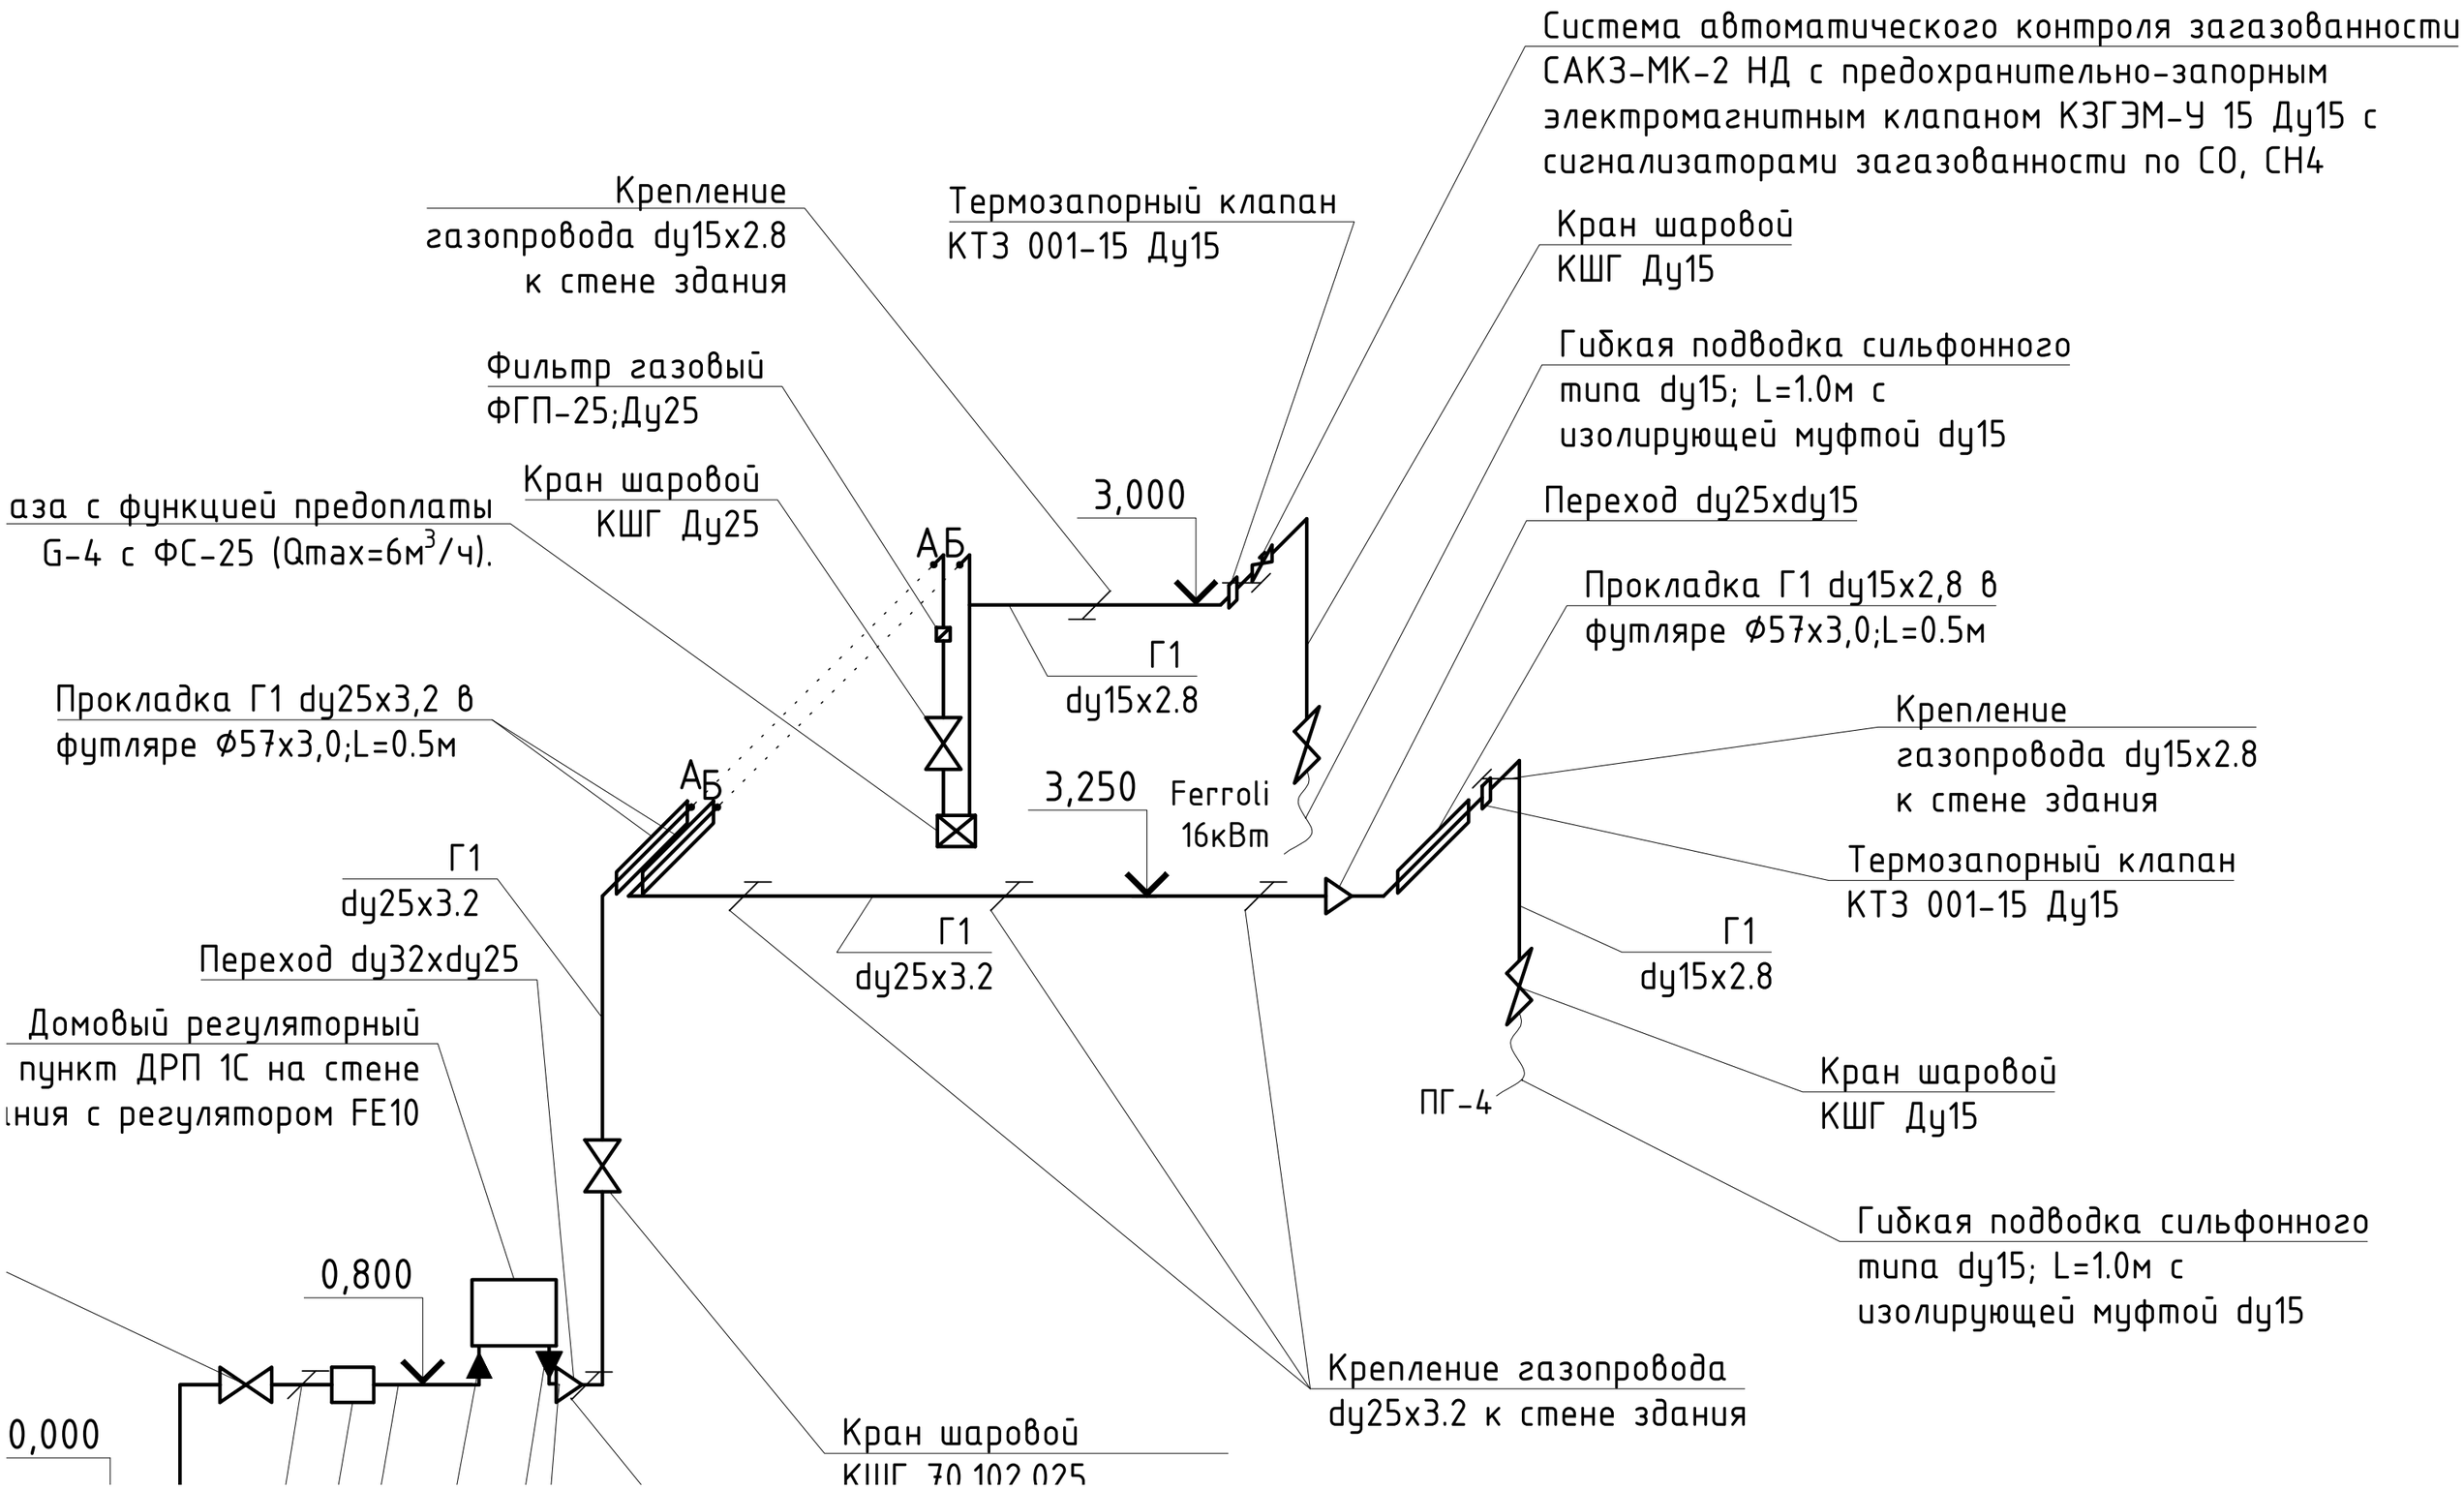
Система автоматического контроля загазованности САКЗ-МК-2 НД с предохранительно-запорным электромагнитным клапаном КЗГЭМ-У 15 Ду15 с сигнализаторами загазованности по СО, СН4
Крепление газопровода dy15x2.8 к стене здания
Термозапорный клапан КТЗ 001-15 Ду15
Кран шаровой КШГ Ду15
Гибкая подводка сильфонного типа dy15; L=1.0м с изолирующей муфтой dy15
Фильтр газовый ФГП-25;Ду25
Переход dy25xdy15
Кран шаровой КШГ Ду25
аза с функцией предоплаты G-4 с ФС-25 (Qmax=6м3/ч).
3,000
АБ
Прокладка Г1 dy15x2,8 в футляре Ф57х3,0;L=0.5м
Г1 dy15x2.8
Прокладка Г1 dy25x3,2 в футляре Ф57х3,0;L=0.5м
Крепление газопровода dy15x2.8 к стене здания
АБ
3,250
Ferroli 16кВт
Термозапорный клапан КТЗ 001-15 Ду15
Г1 dy25x3.2
Г1 dy25x3.2
Г1 dy15x2.8
Переход dy32xdy25
Домовый регуляторный пункт ДРП 1С на стене ания с регулятором FE10
ПГ-4
Кран шаровой КШГ Ду15
Гибкая подводка сильфонного типа dy15; L=1.0м с изолирующей муфтой dy15
0,800
Крепление газопровода dy25x3.2 к стене здания
0,000
Кран шаровой КШГ 70.102.025