

Узел учета расхода газа


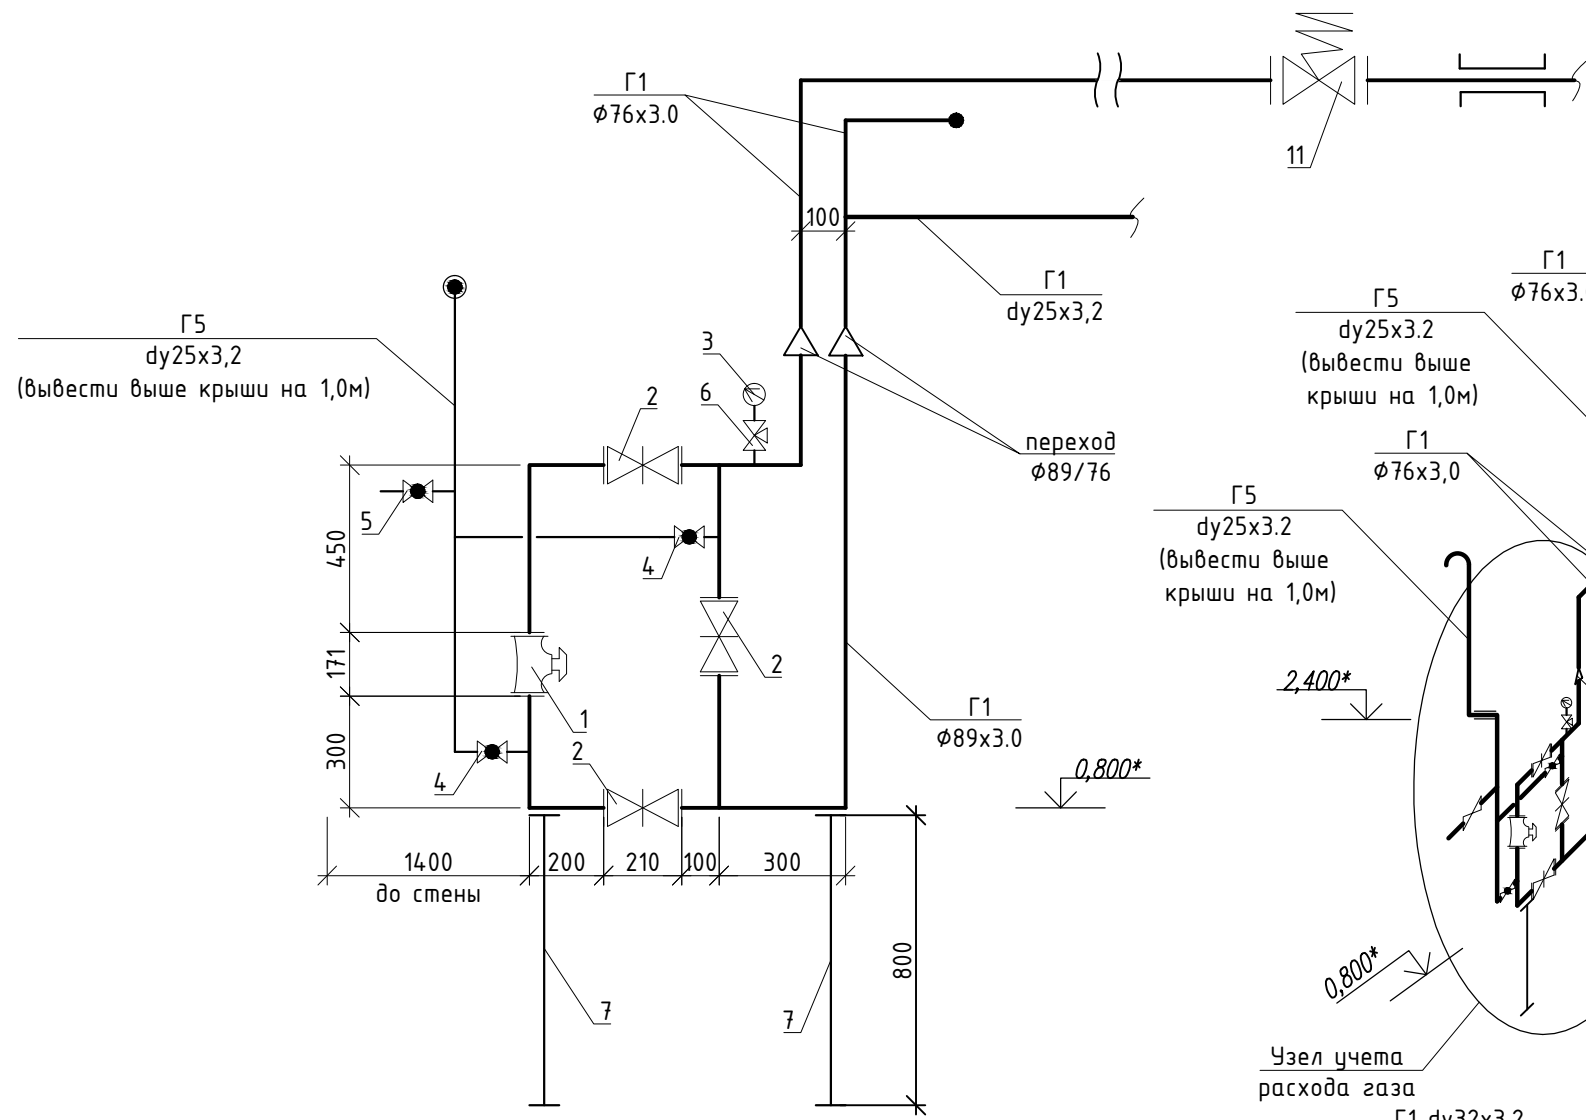


Схема газопровода крышной котельной.

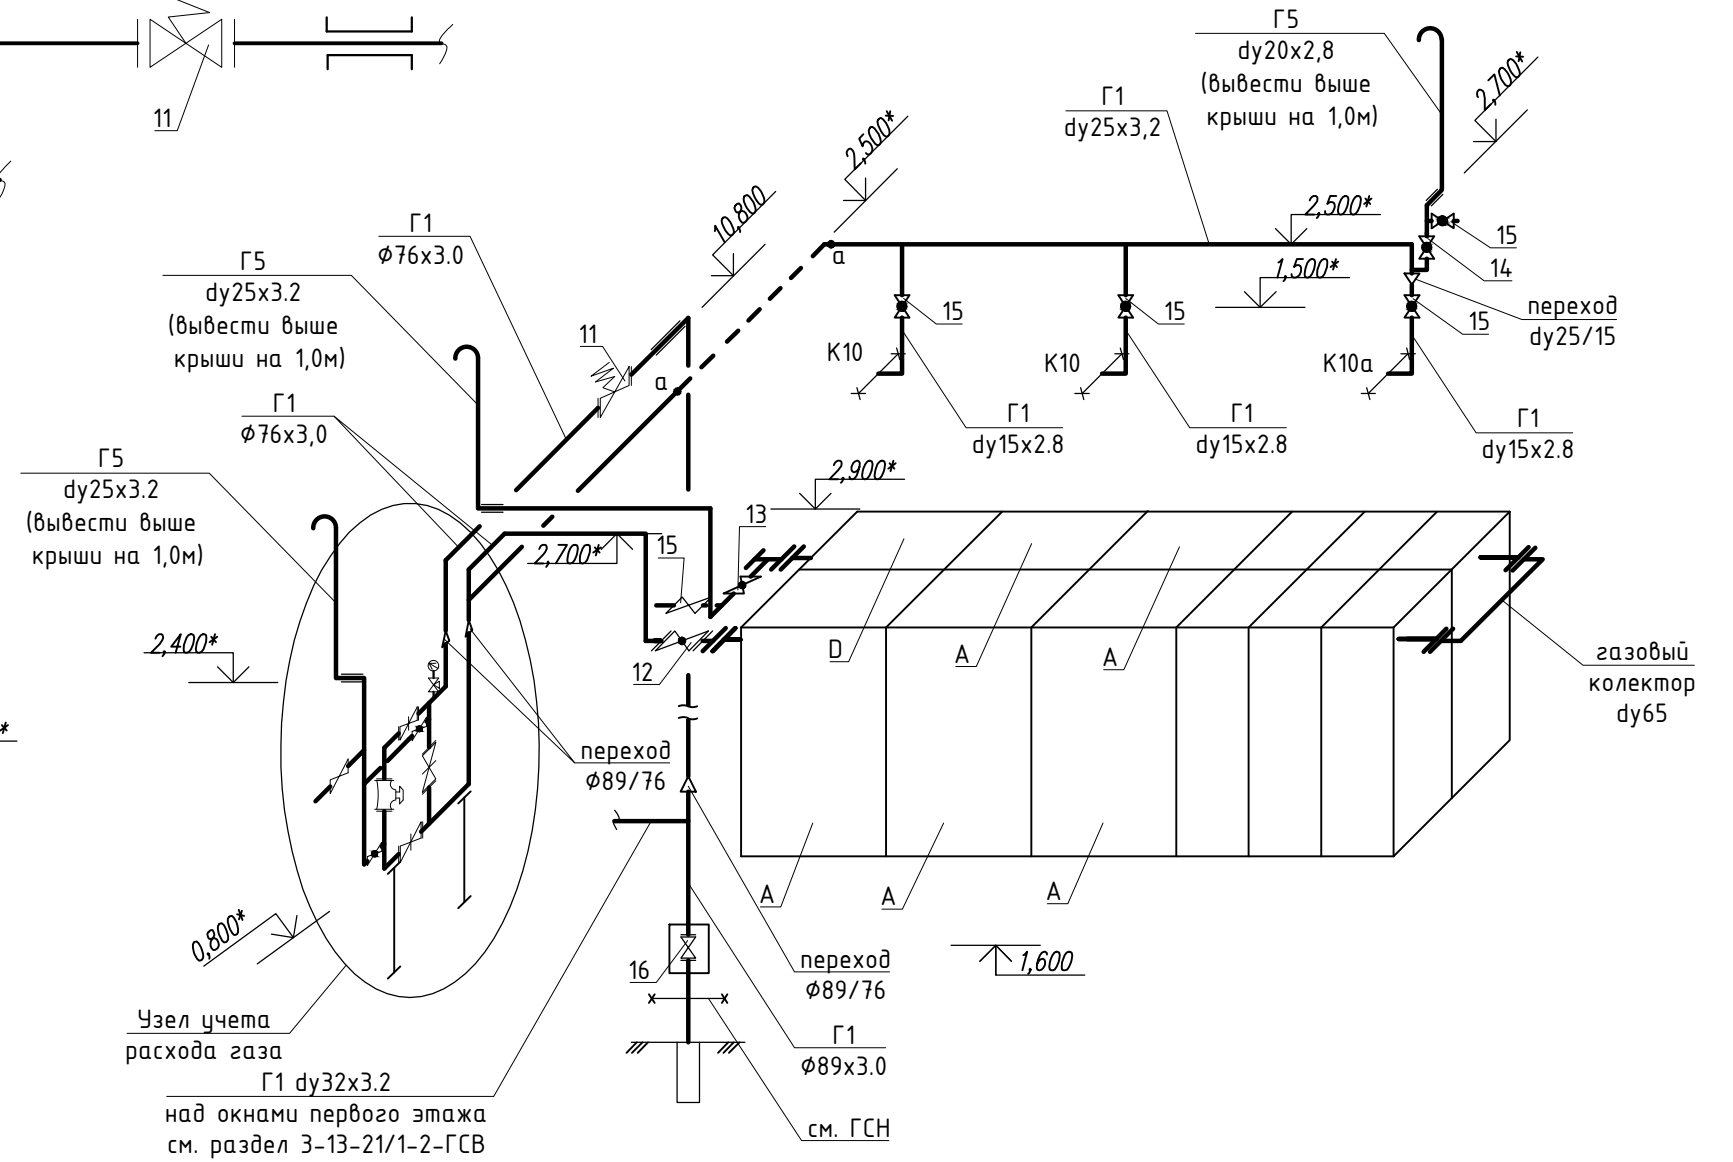

Узел учета расхода газа Г1 ду32х3.2 над окнами первого этажа см. раздел 3-13-21/1-2-ГСВ

Примечание

1. Условные обозначения см. лист 2.
2. План крышной котельной см. лист 3.
3. Газовый фильтр в узле учёта газа не предусмотрен, так как он должен быть установлен в шкафом ГРП.

A - Модуль нагрева МН120
D - Модульная вставка-КМВ

3-13-21/1-1-ГСВ							
Alimentarea cu gaze a încăperilor SRL "Bosval Tranzit" din str. Ștefan cel Mare, 1 mun. Bălți.							
Изм.	Кол.уч.	Лист	№ док	Подп.	Дата		
Директор	Котруца В.				08.13		
ГИП	Мустяца М.				08.13		
Гл. спец.	Мустяца М.				08.13		
Разраб.	Неница О.				08.13		
Крышная котельная					Стадия	Лист	Листов
					РП	4	4
Узел учета расхода газа. Схема газопровода крышной котельной.					ГПИ "ИПРОКОМ"		

Инв. № подл.	Подп. и дата	Взам. инв. №