



План на отм. 0.000

М 1:50

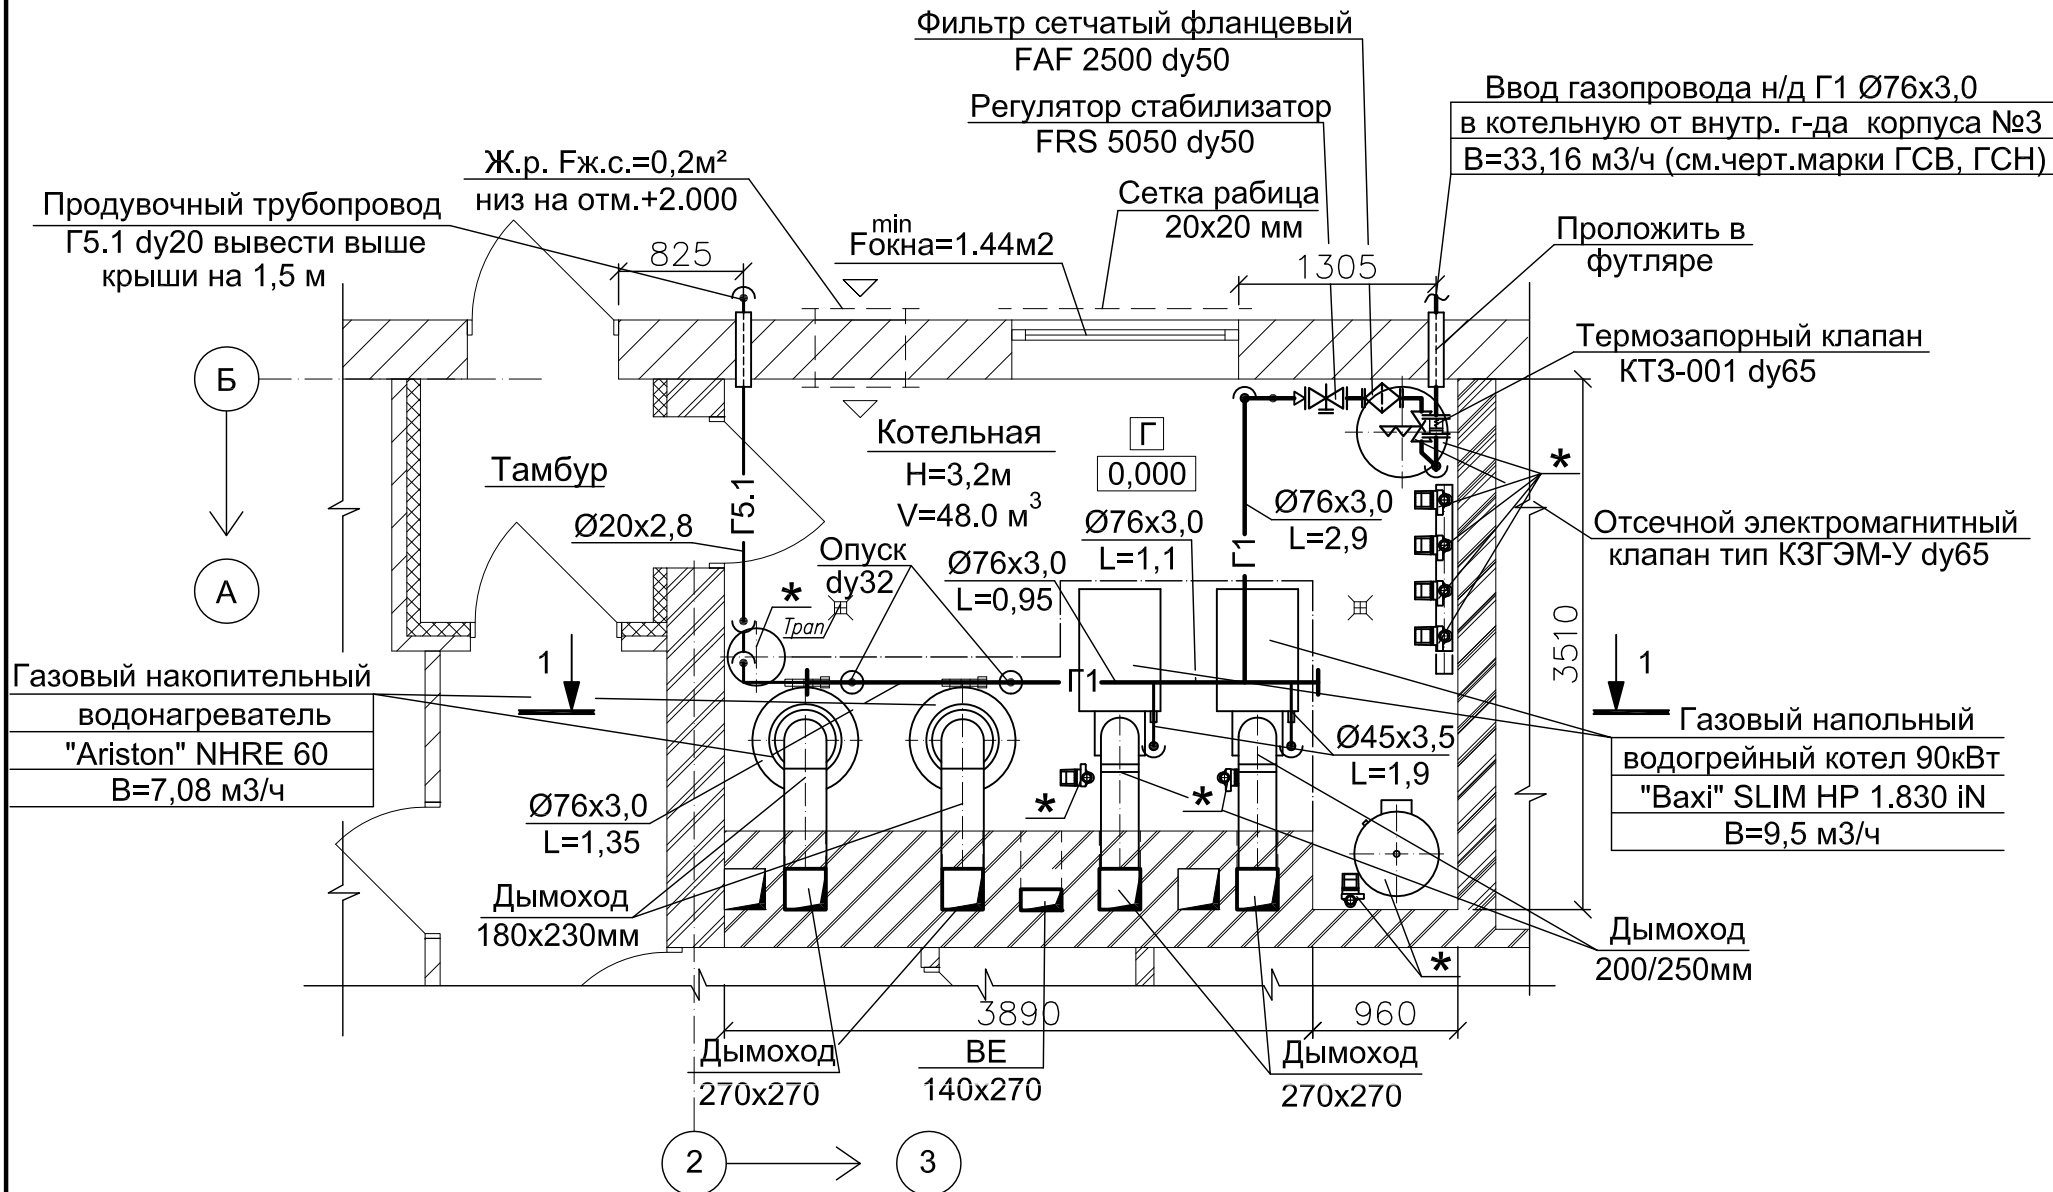

Разрез 1-1

М 1:50

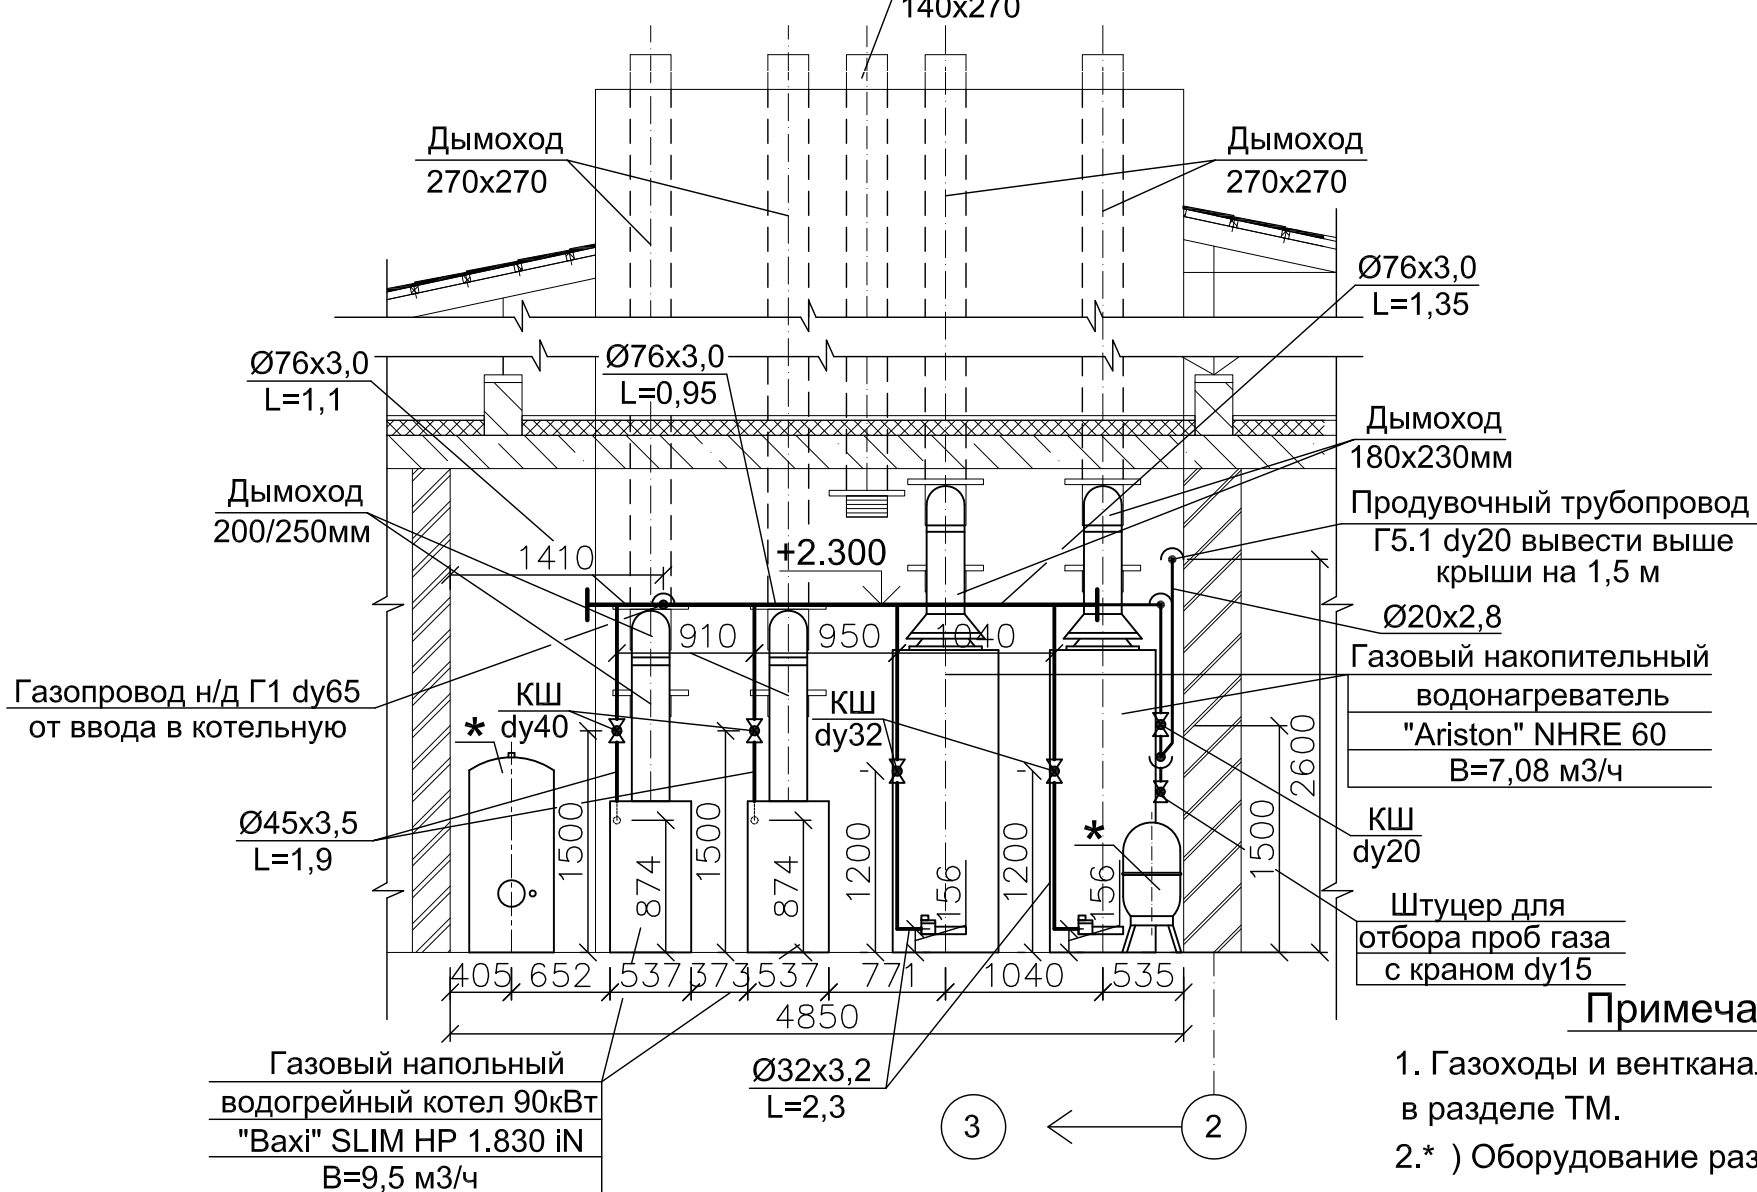

Примечание:

1. Газоходы и вентканал заказаны в разделе ТМ.
- 2.*) Оборудование раздела ТМ

Условные обозначения:

- Г1 — Газопровод низкого давления проектируемый;
- Г5.1 — Газопровод продувочный;
- Футляр для прохода газопровода через стену;
- Отключающее устройство на газопроводе;

Изм.	Кол.	Лист	И док	Подпись	Дата

-ГСВ

Стадия	Лист	Листов
Р	23	

АБК. Автономная котельная №1.
Газоснабжение и газоборудование.
План на отм. 0.000. Разрез 1-1