



Вид 1 М 1:25

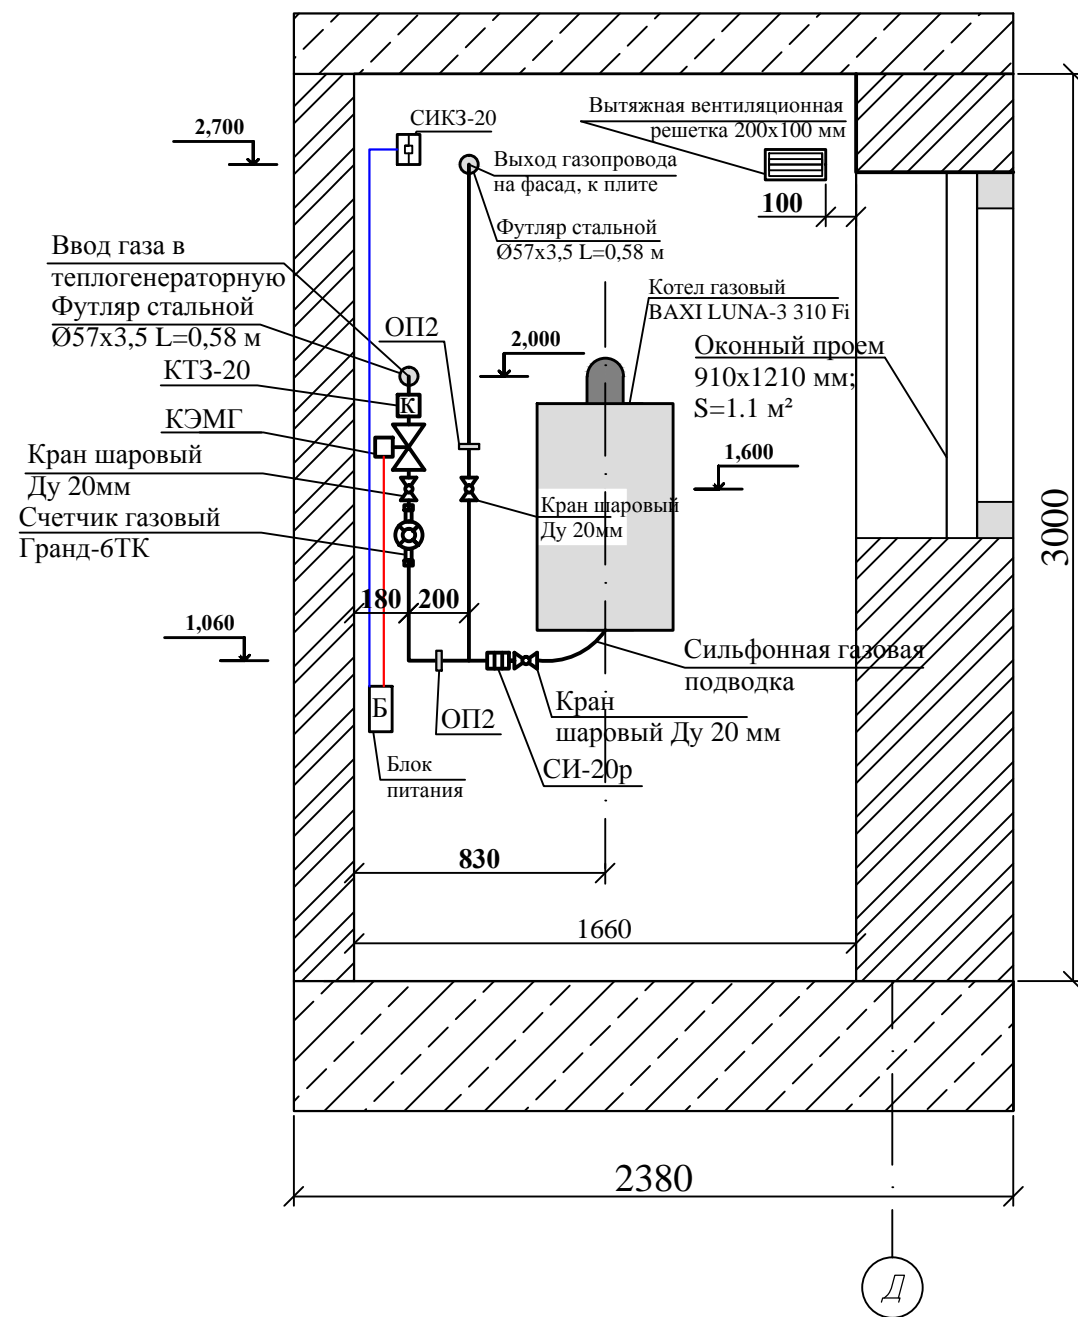

Вид 2 М 1:25

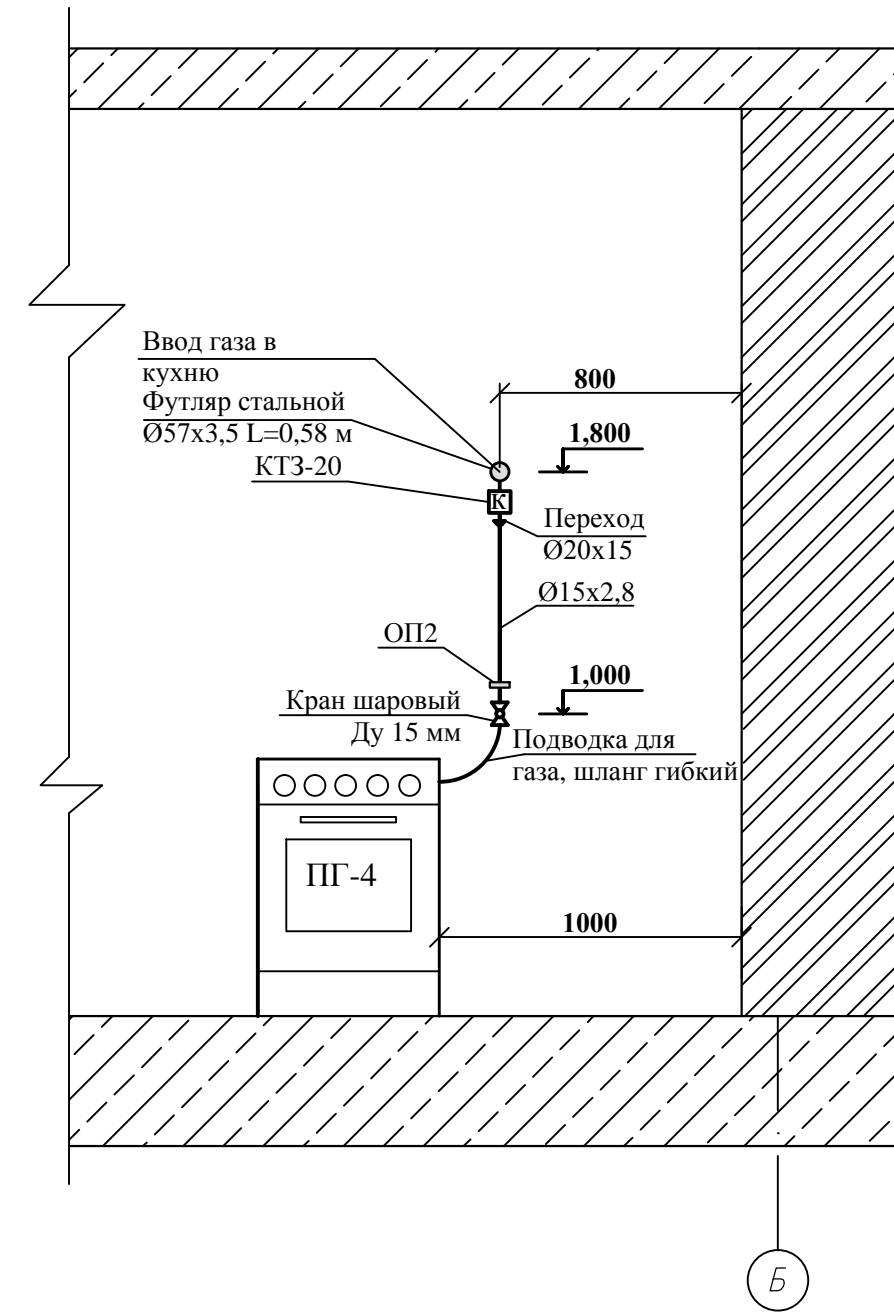

Примечание:
 Предусмотреть в нижней части дверей, выходящих в смежное помещение, зазор между дверью и полом с живым сечением не менее 0,025м², а так же обеспечить приток воздуха на кухню через фрамуги.
 Вытяжка - через вентиляционные каналы.
 Расстояние от газовой плиты до мебели не менее 10 см.

Согласованно

Взам. инв. №

Подпись и дата

Инв. № подл.

						08-11/13 ГСВ			
						Газоснабжение жилого дома поселок Можайское, ул. Дружбы 18 Вологодский район, Вологодская область.			
Изм.	Кол.	Лист	№док	Подпись	Дата	Жилой дом	Стадия	Лист	Листов
Разраб.		Смирнов Д. А.			11.13		Р	4	
ГИП		Гусев Д. В.			11.13				
Н.контр.		Гладкова М. П.			11.13	Вид 1 М 1:25; Вид 2 М 1:25	ООО "ВПГ-сервис"		