


План газопровода, М 1:100

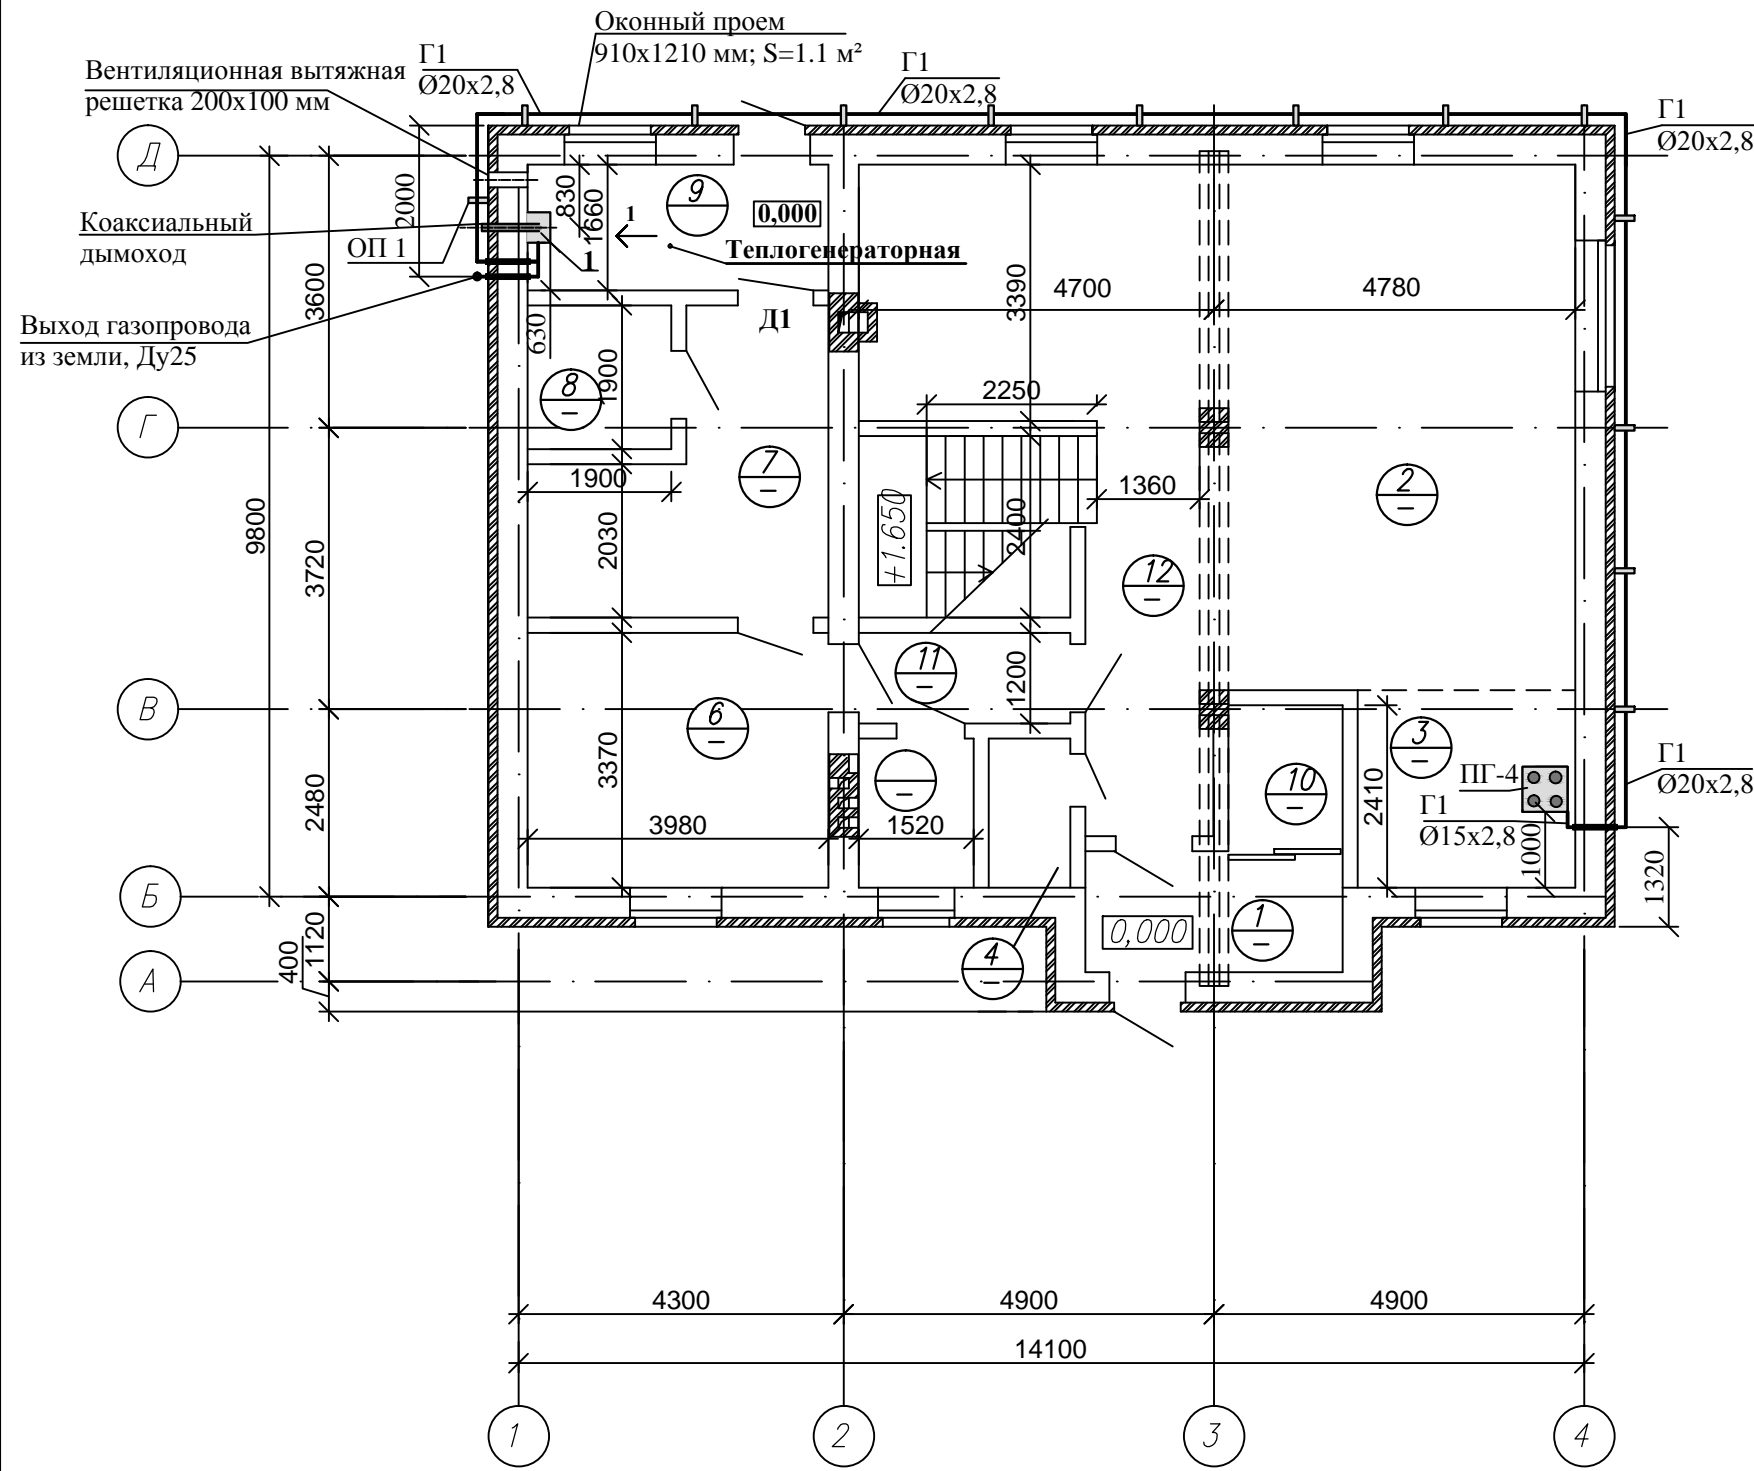

ЭКСПЛИКАЦИЯ ПОМЕЩЕНИЙ

N п/п	НАИМЕНОВАНИЕ	ПЛОЩАДЬ М ²
1	Прихожая	5,44
2	Гостиная	49,5
3	Зона кухни	7,51
4	Санузел	2,12
5	Постирочная	3,0
6	Комната отдыха	13,41
7	Баня (мыльное отделение)	12,02
8	Сауна	3,61
9	Теплогенераторная	6,6
10	Гардеробная	5,44
11	Коридор	3,36
12	Коридор	9,6

Условные обозначения:

□ - Опора 1

Д1 - Огнеупорная дверь из помещения теплогенераторной в смежное помещение

						08-11/13 ГСВ		
						Газоснабжение жилого дома поселок Можайское, ул. Дружбы 18 Вологодский район, Вологодская область.		
Изм.	Кол.	Лист	№док	Подпись	Дата	Жилой дом		
Разраб.		Смирнов Д. А.			11.13			
ГИП		Гусев Д. В.			11.13	Р	3	
						ООО "ВПГ-сервис"		
Н.контр.		Гладкова М. П.			11.13			