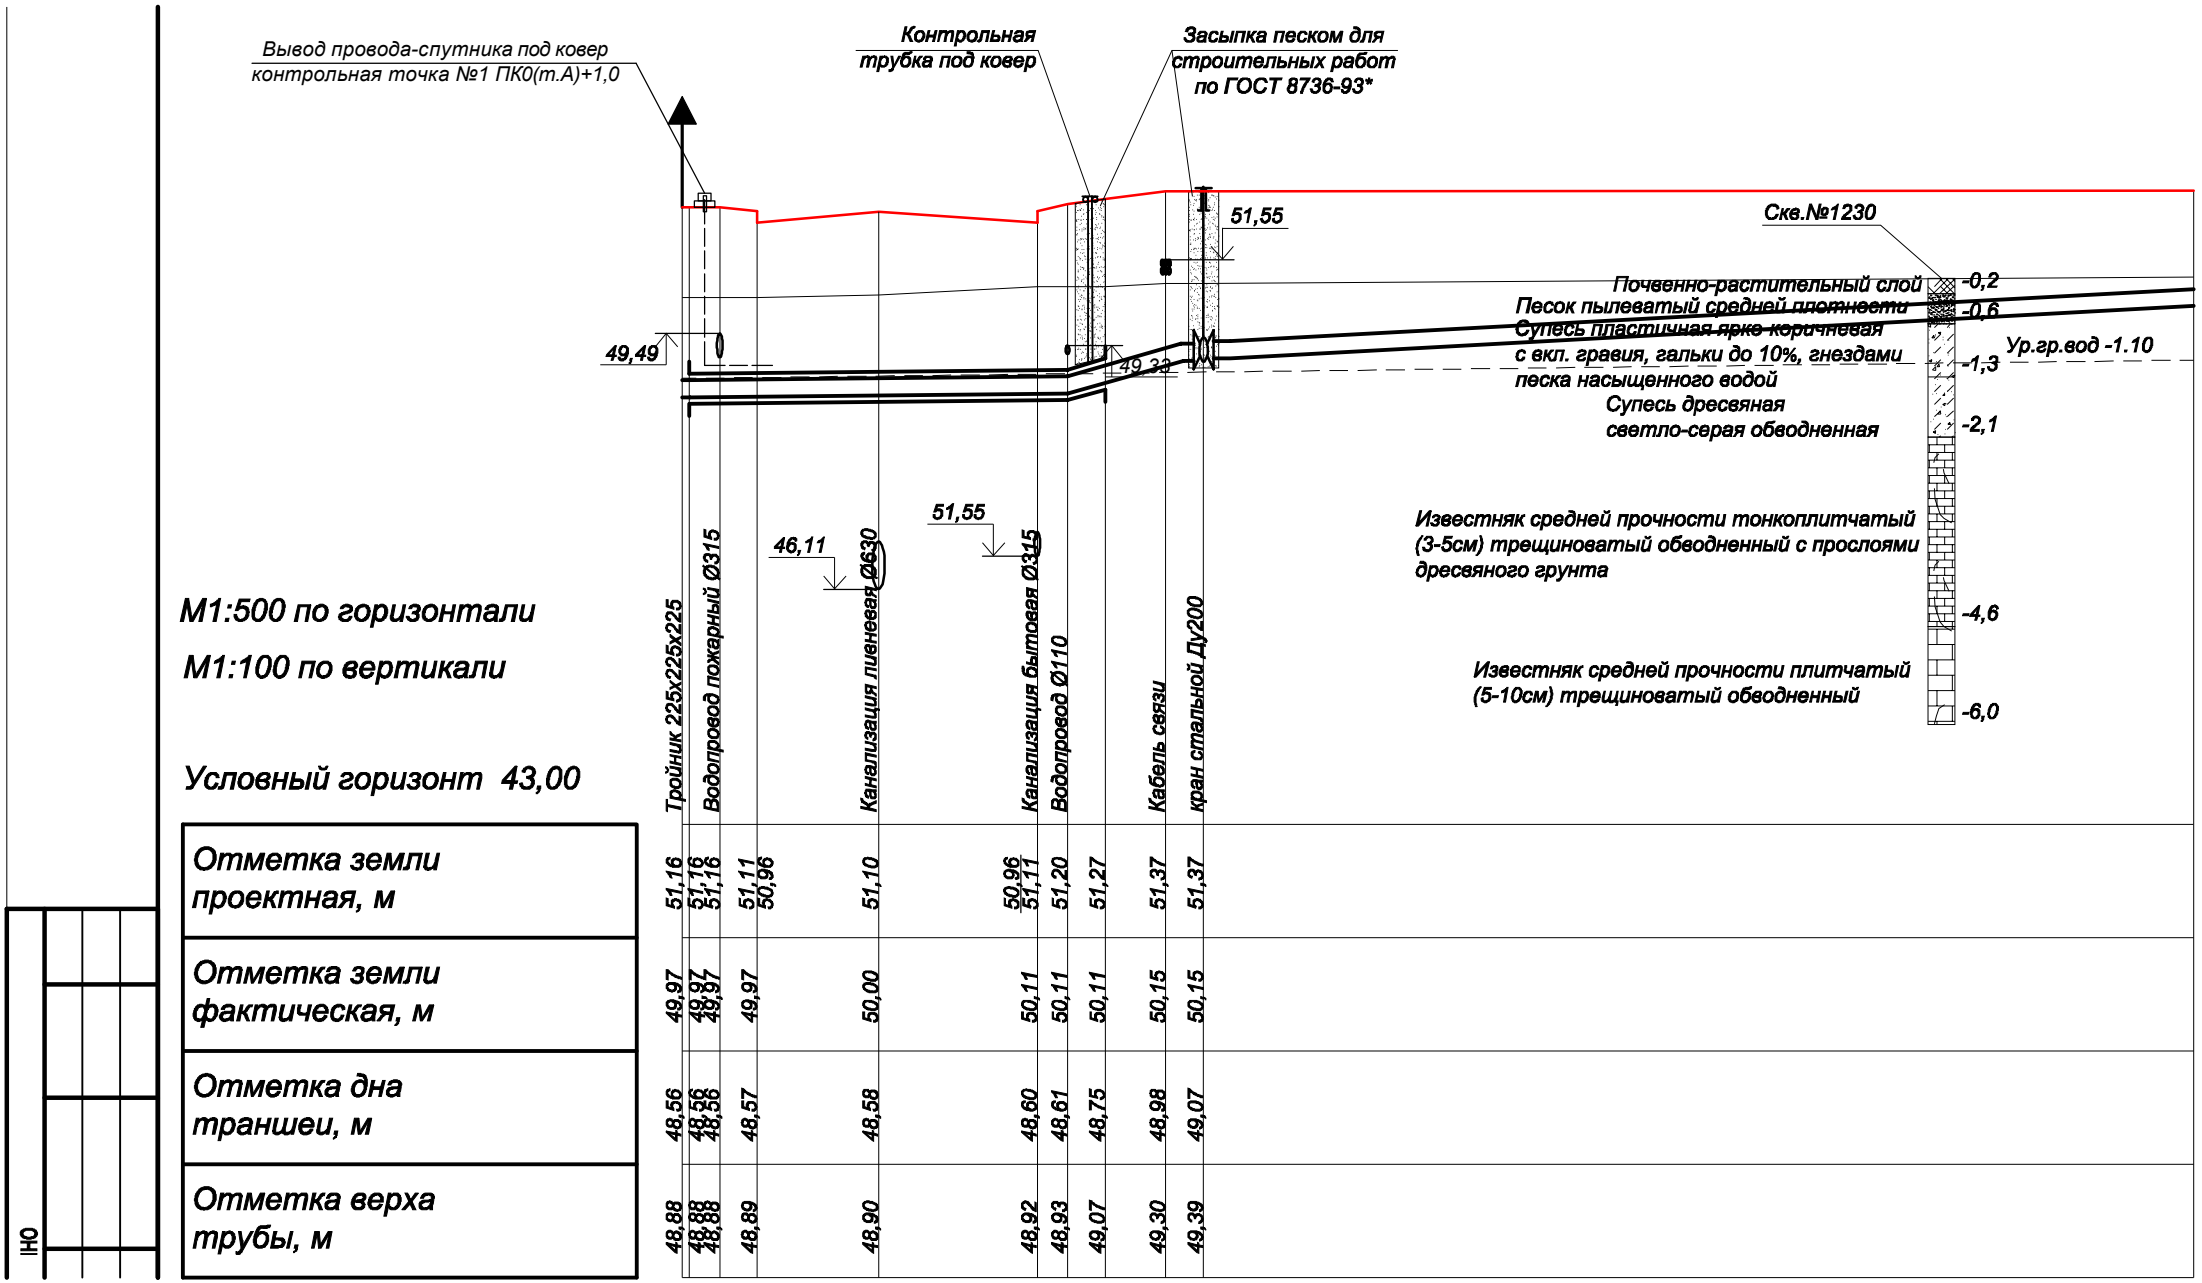
Вывод провода-спутника под ковер
контрольная точка №1 ПК0(т.А)+1,0
Контрольная
трубка под ковер
Засыпка песком для
строительных работ
по ГОСТ 8736-93*
51,55
Скв.№1230
Почвенно-растительный слой
Песок пылеватый средней плотности
Супесь пластичная ярко-коричневая
с вкл. гравия, гальки до 10%, гнездами
песка насыщенного водой
Супесь древесная
светло-серая обводненная
Известняк средней прочности тонкоплитчатый
(3-5см) трещиноватый обводненный с прослоями
древесного грунта
Известняк средней прочности плитчатый
(5-10см) трещиноватый обводненный
-0,2
-0,6
-1,3
-2,1
-4,6
-6,0
Ур.гр.вод -1.10
49,49
49,33
46,11
51,55
Тройник 225х225х225
Водопровод пожарный Ø315
Канализация пиневая Ø630
Канализация бытовая Ø315
Водопровод Ø110
Кабель связи
кран стальной Ду200
M1:500 по горизонтали
M1:100 по вертикали
Условный горизонт 43,00
Отметка земли проектная, м
Отметка земли фактическая, м
Отметка дна траншеи, м
Отметка верха трубы, м
51,16 51,16 51,16 51,11 50,96 51,10 50,96 51,11 51,20 51,27 51,37 51,37
49,97 49,97 49,97 49,97 50,00 50,11 50,11 50,11 50,15 50,15
48,56 48,56 48,56 48,57 48,58 48,60 48,61 48,75 48,98 49,07
48,88 48,88 48,88 48,89 48,90 48,92 48,93 49,07 49,30 49,39