



Узел 1.  
План М 1:100

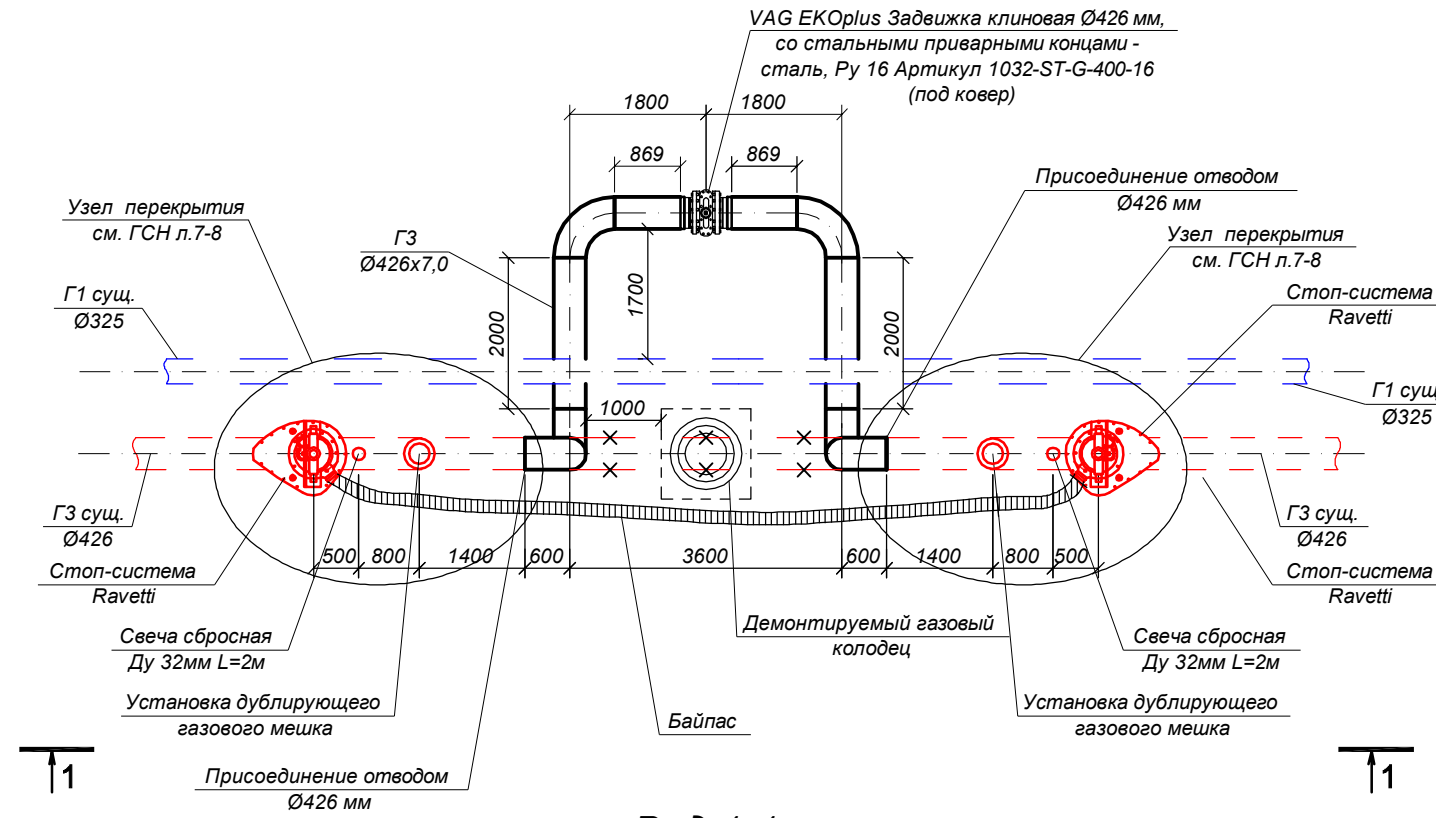

Вид 1-1

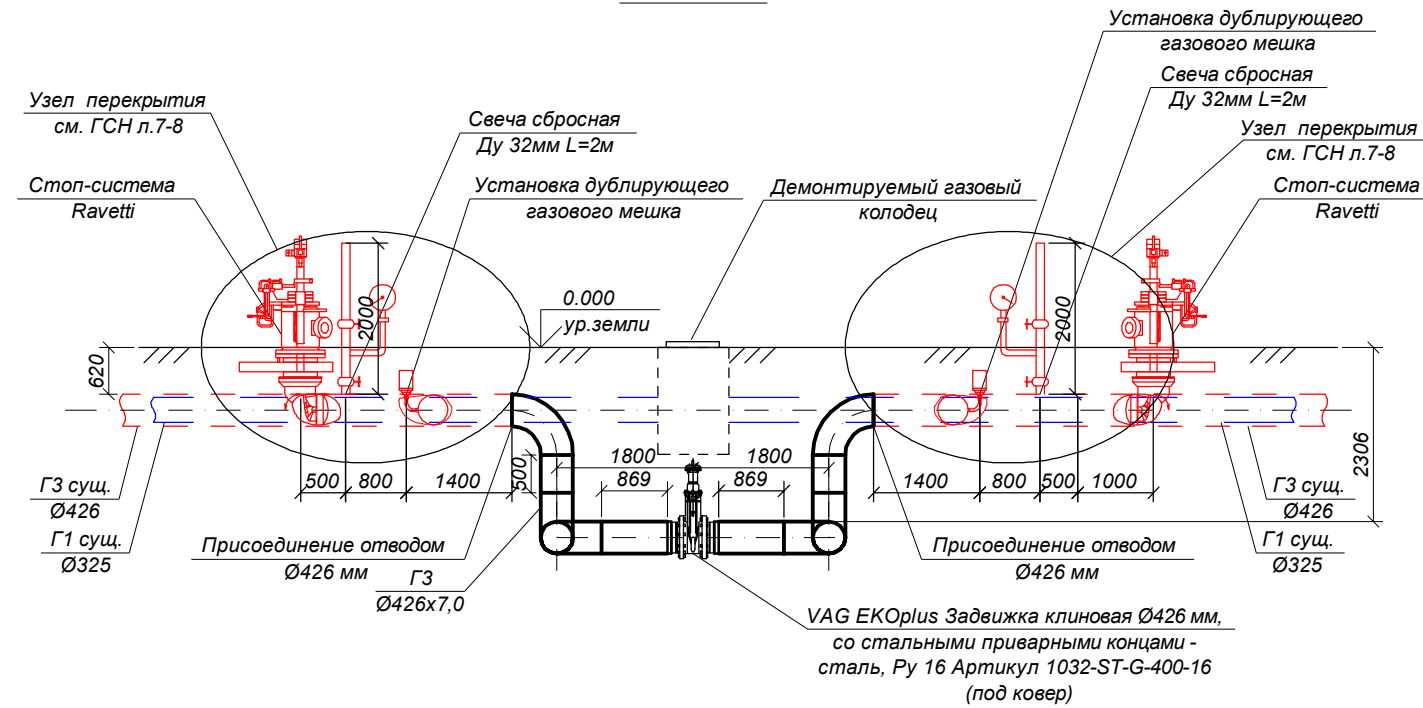

Согласовано

ГИП  
Спец  
Спец

Взам. инв. N

Инв. N подл. Подпись и дата