



Согласовано									
Согласовано									
Взам. инв. №									
Подп. и дата									
Инв. № подл.									

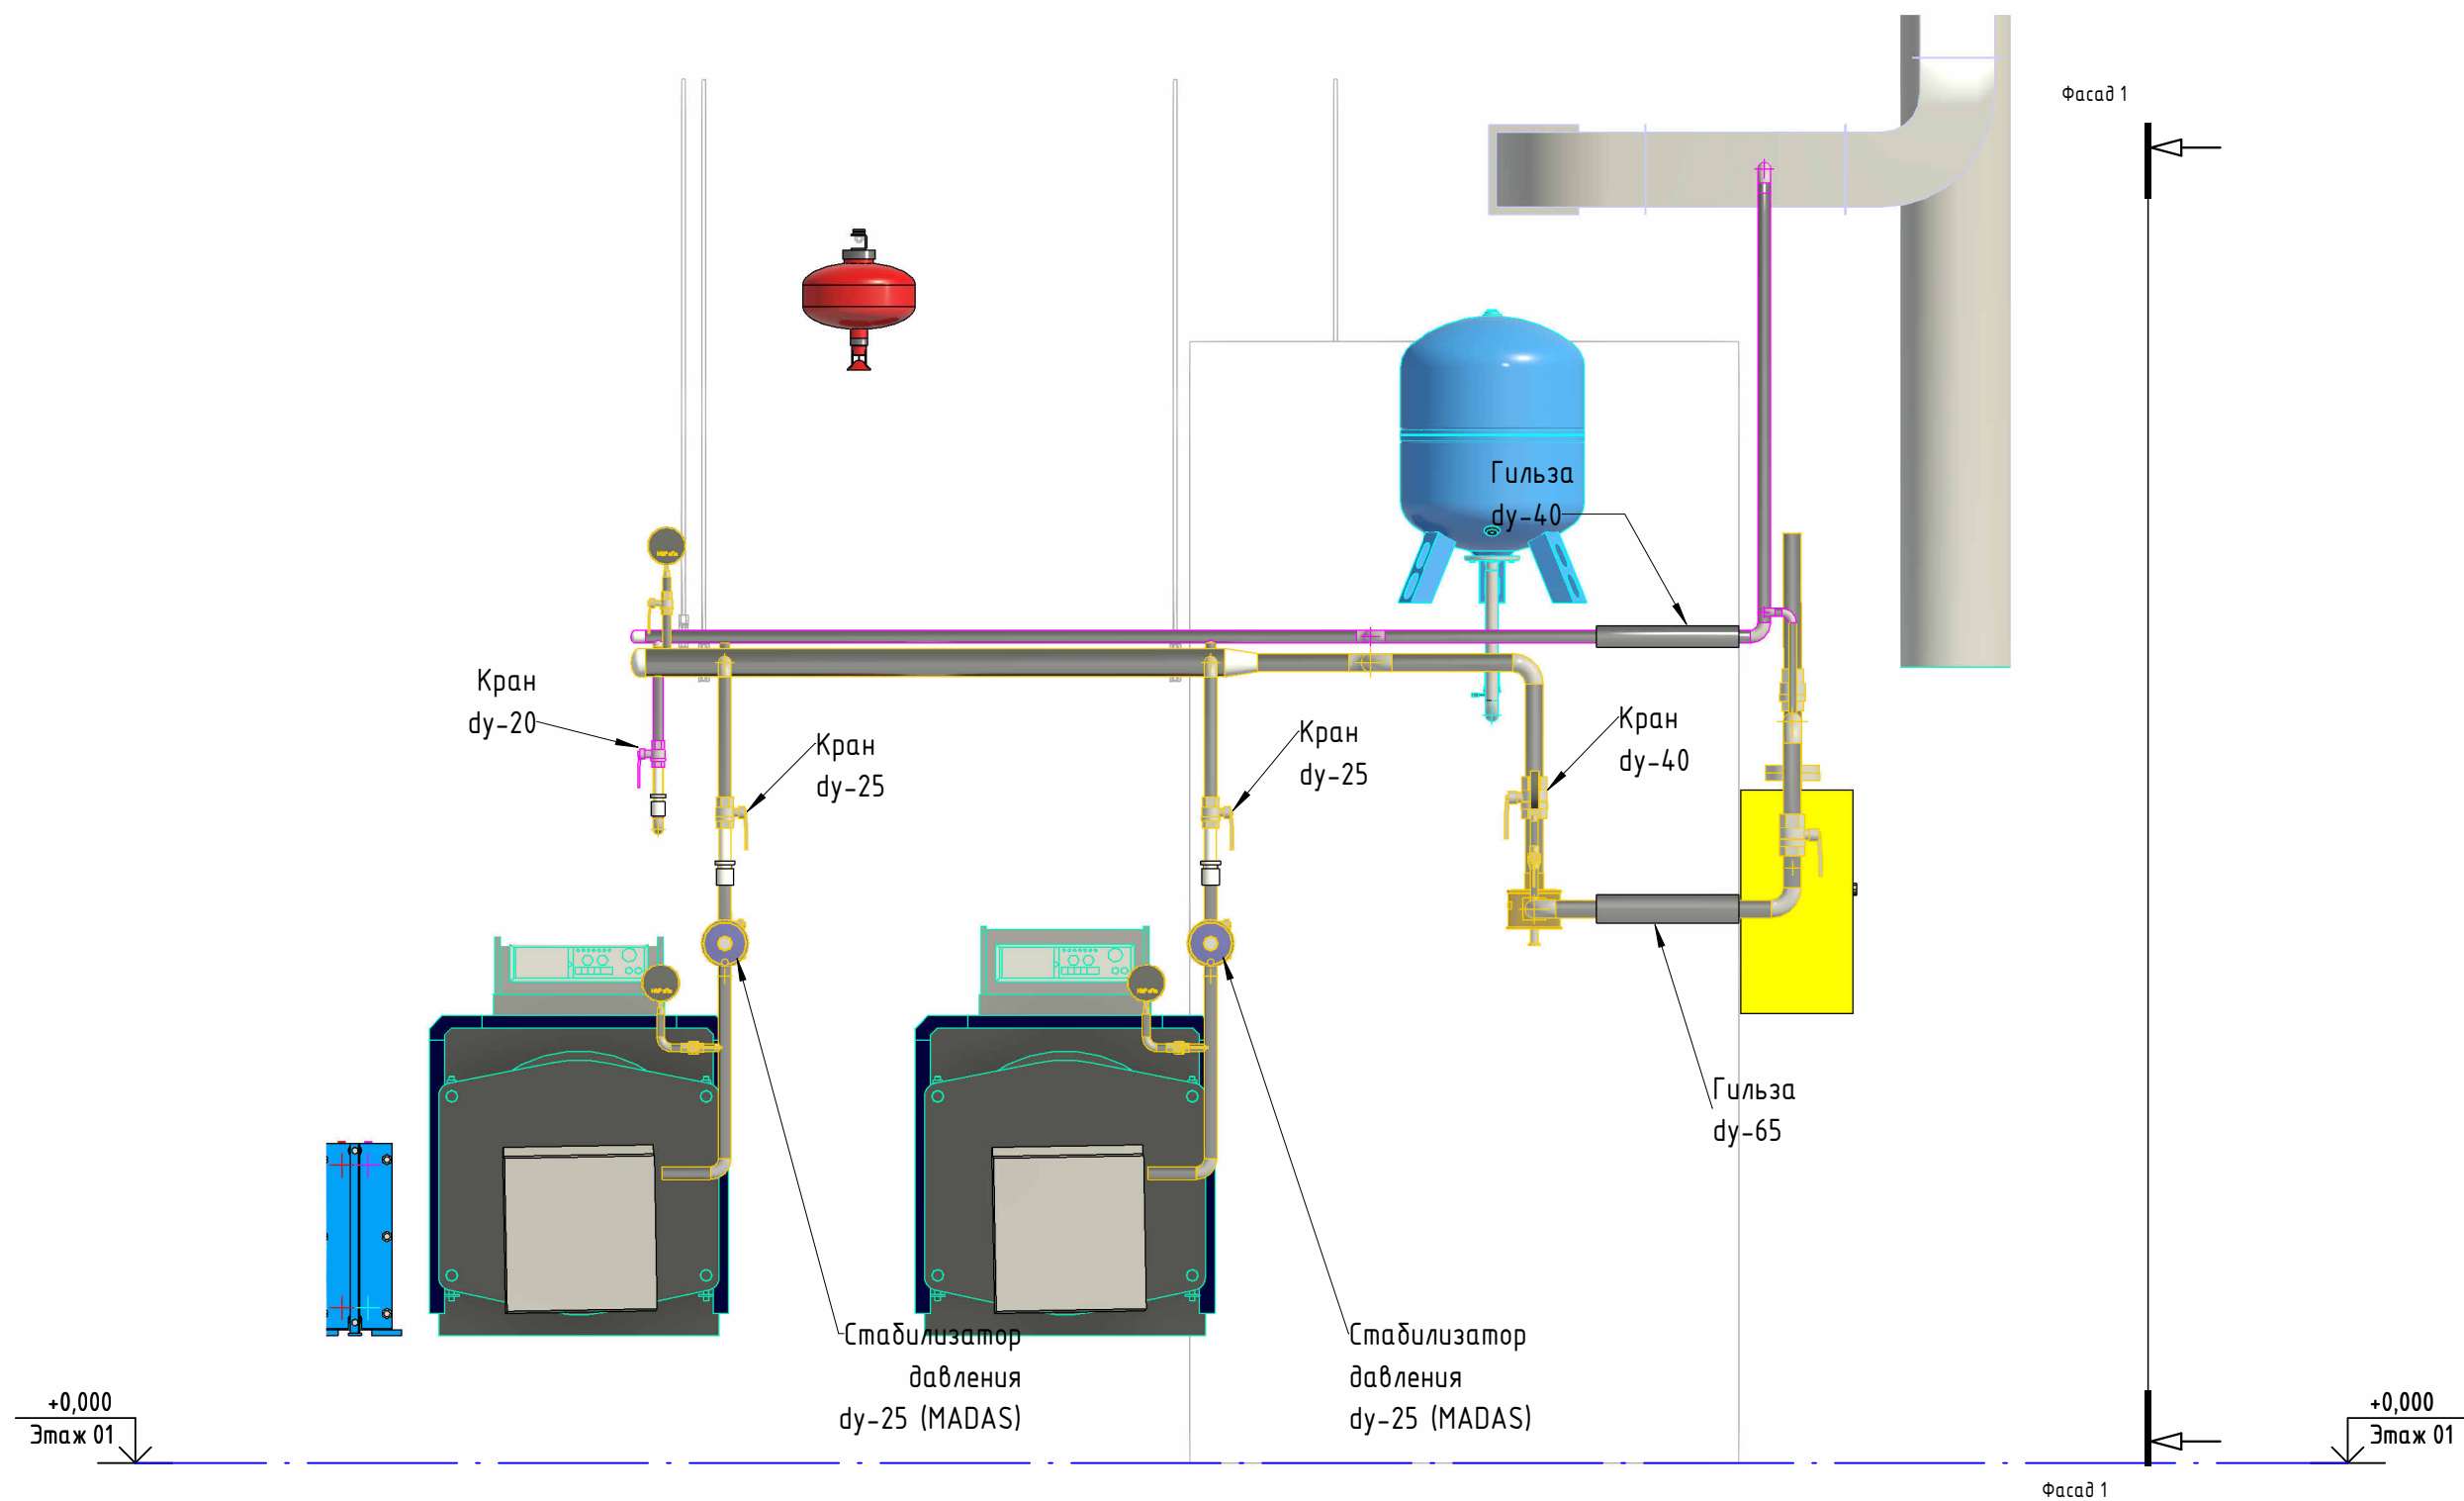

						Номер проекта - ГСВ			
						РП "Строительство теплицы Легкого типа для цветов и 2-х этажного офисного здания, расположенного по адресу:			
Изм.	Кол.уч.	Лист	№ док.	Подп.	Дата	Газоснабжение.	Стадия	Лист	Листов
ГИП							РП	8	
ГАП									
Разраб.									
Провер.						Разрез1-1			

Согласовано					
Согласовано					
Инв. № подл.		Подп. и дата	Взам. инв. №		

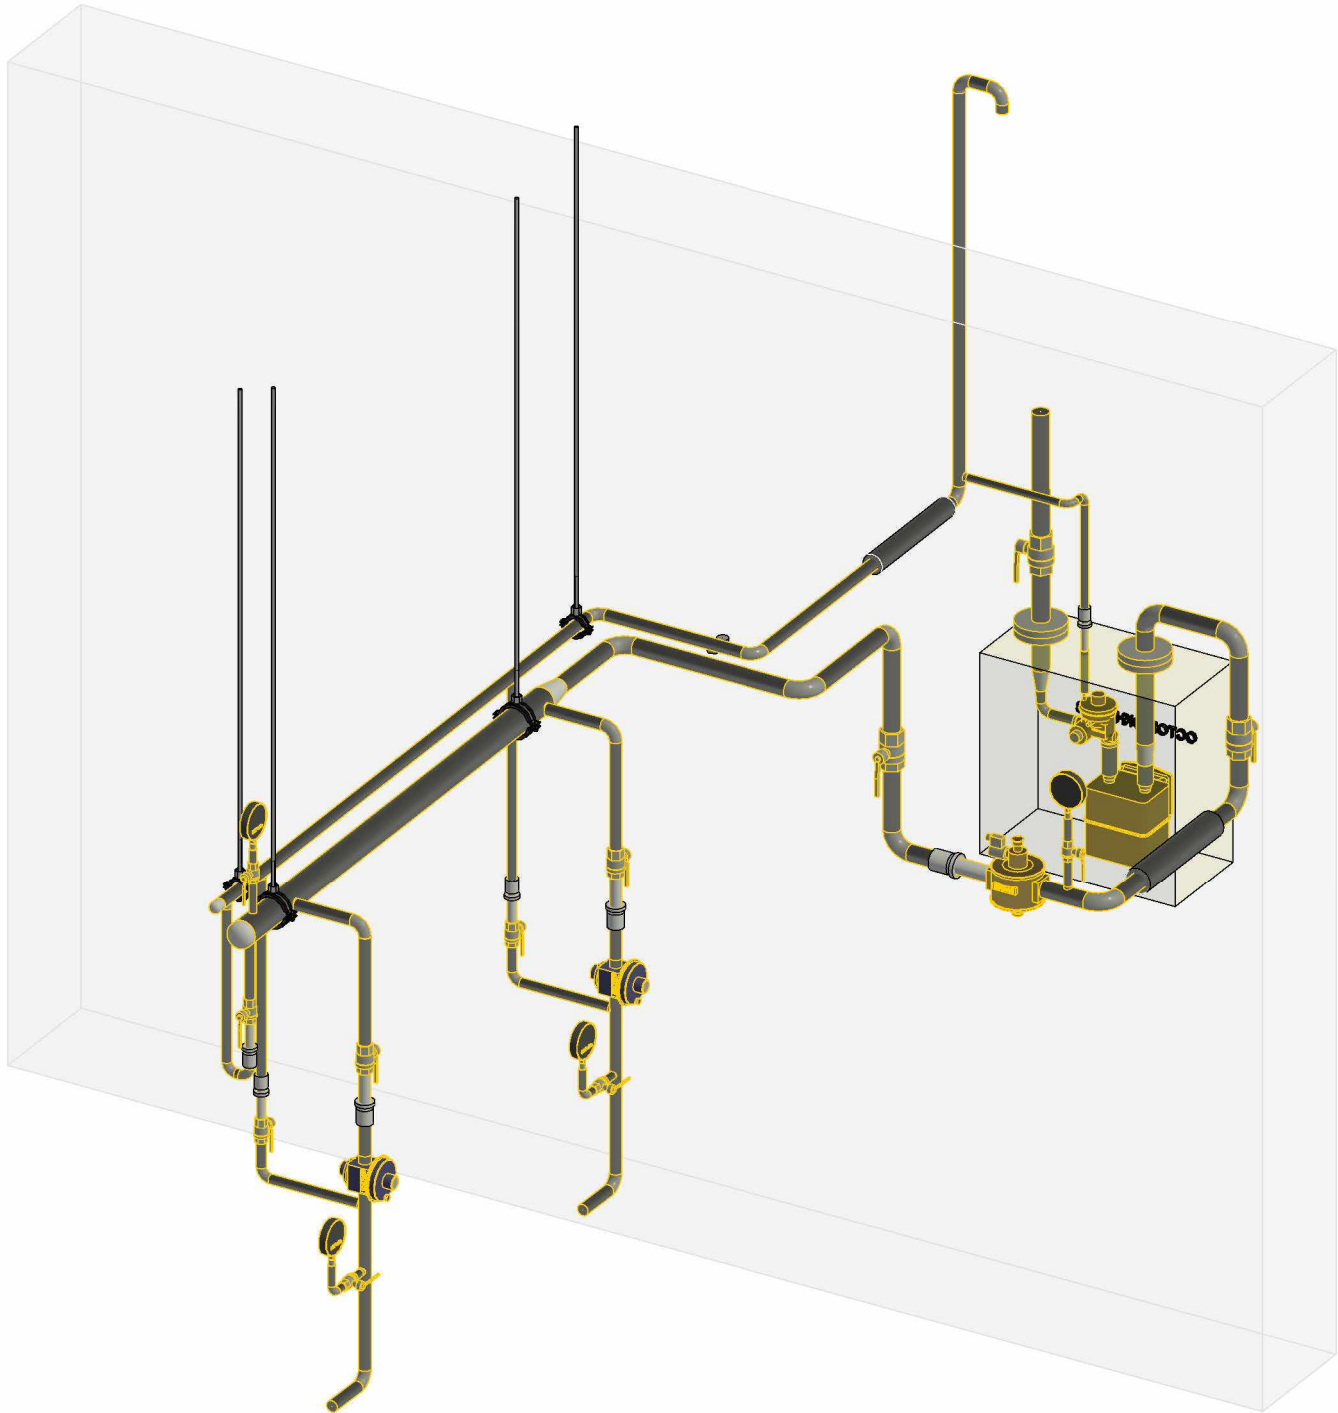

						Номер проекта - ГСВ			
						РП "Строительство теплицы Легкого типа для цветов и 2-х этажного офисного здания, расположенного по адресу:			
Изм.	Кол.уч.	Лист	№ док.	Подп.	Дата				
						Газоснабжение.	Стадия	Лист	Листов
							РП	7	
							АксонOMETрическая схема		