

План дома (М1:100)


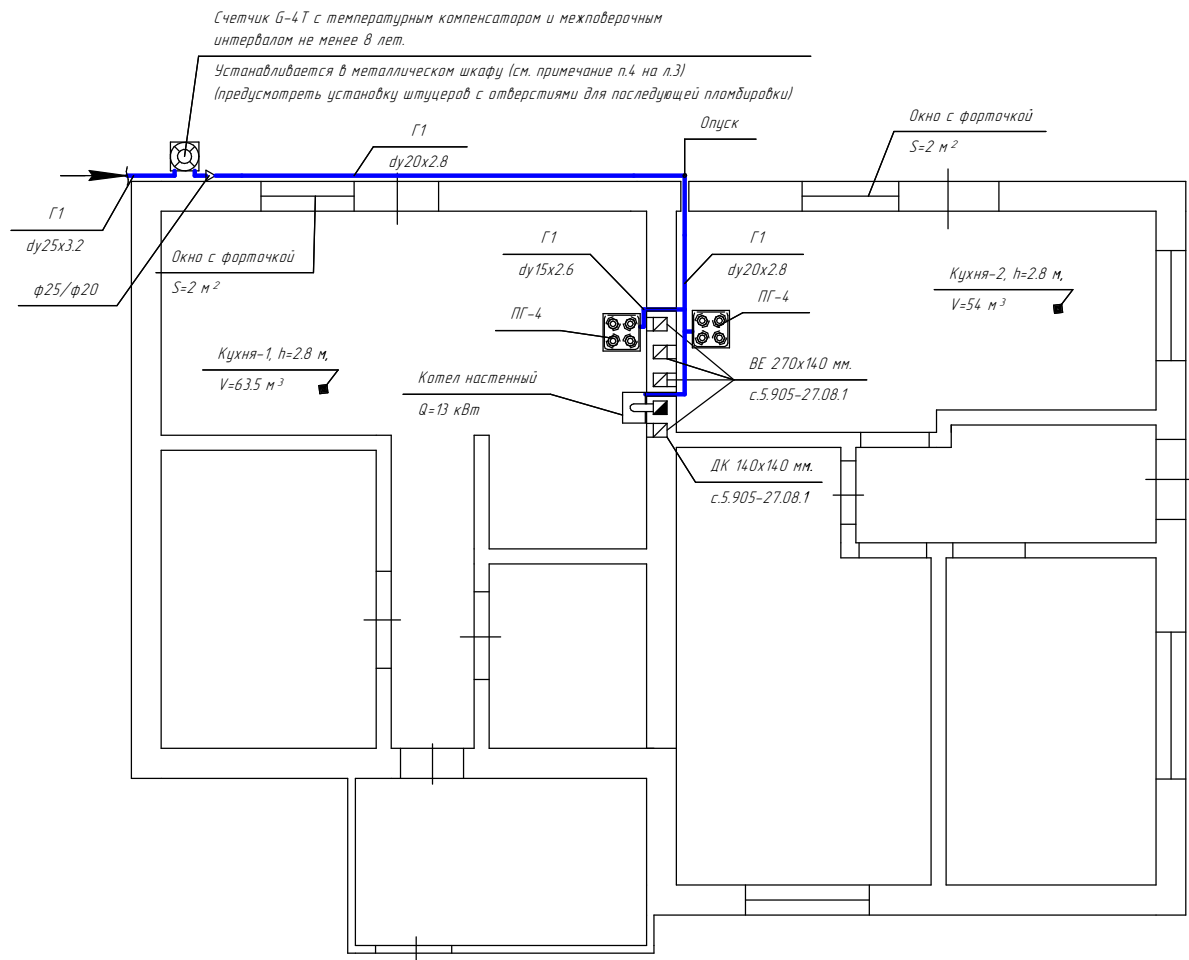


Схема газопровода

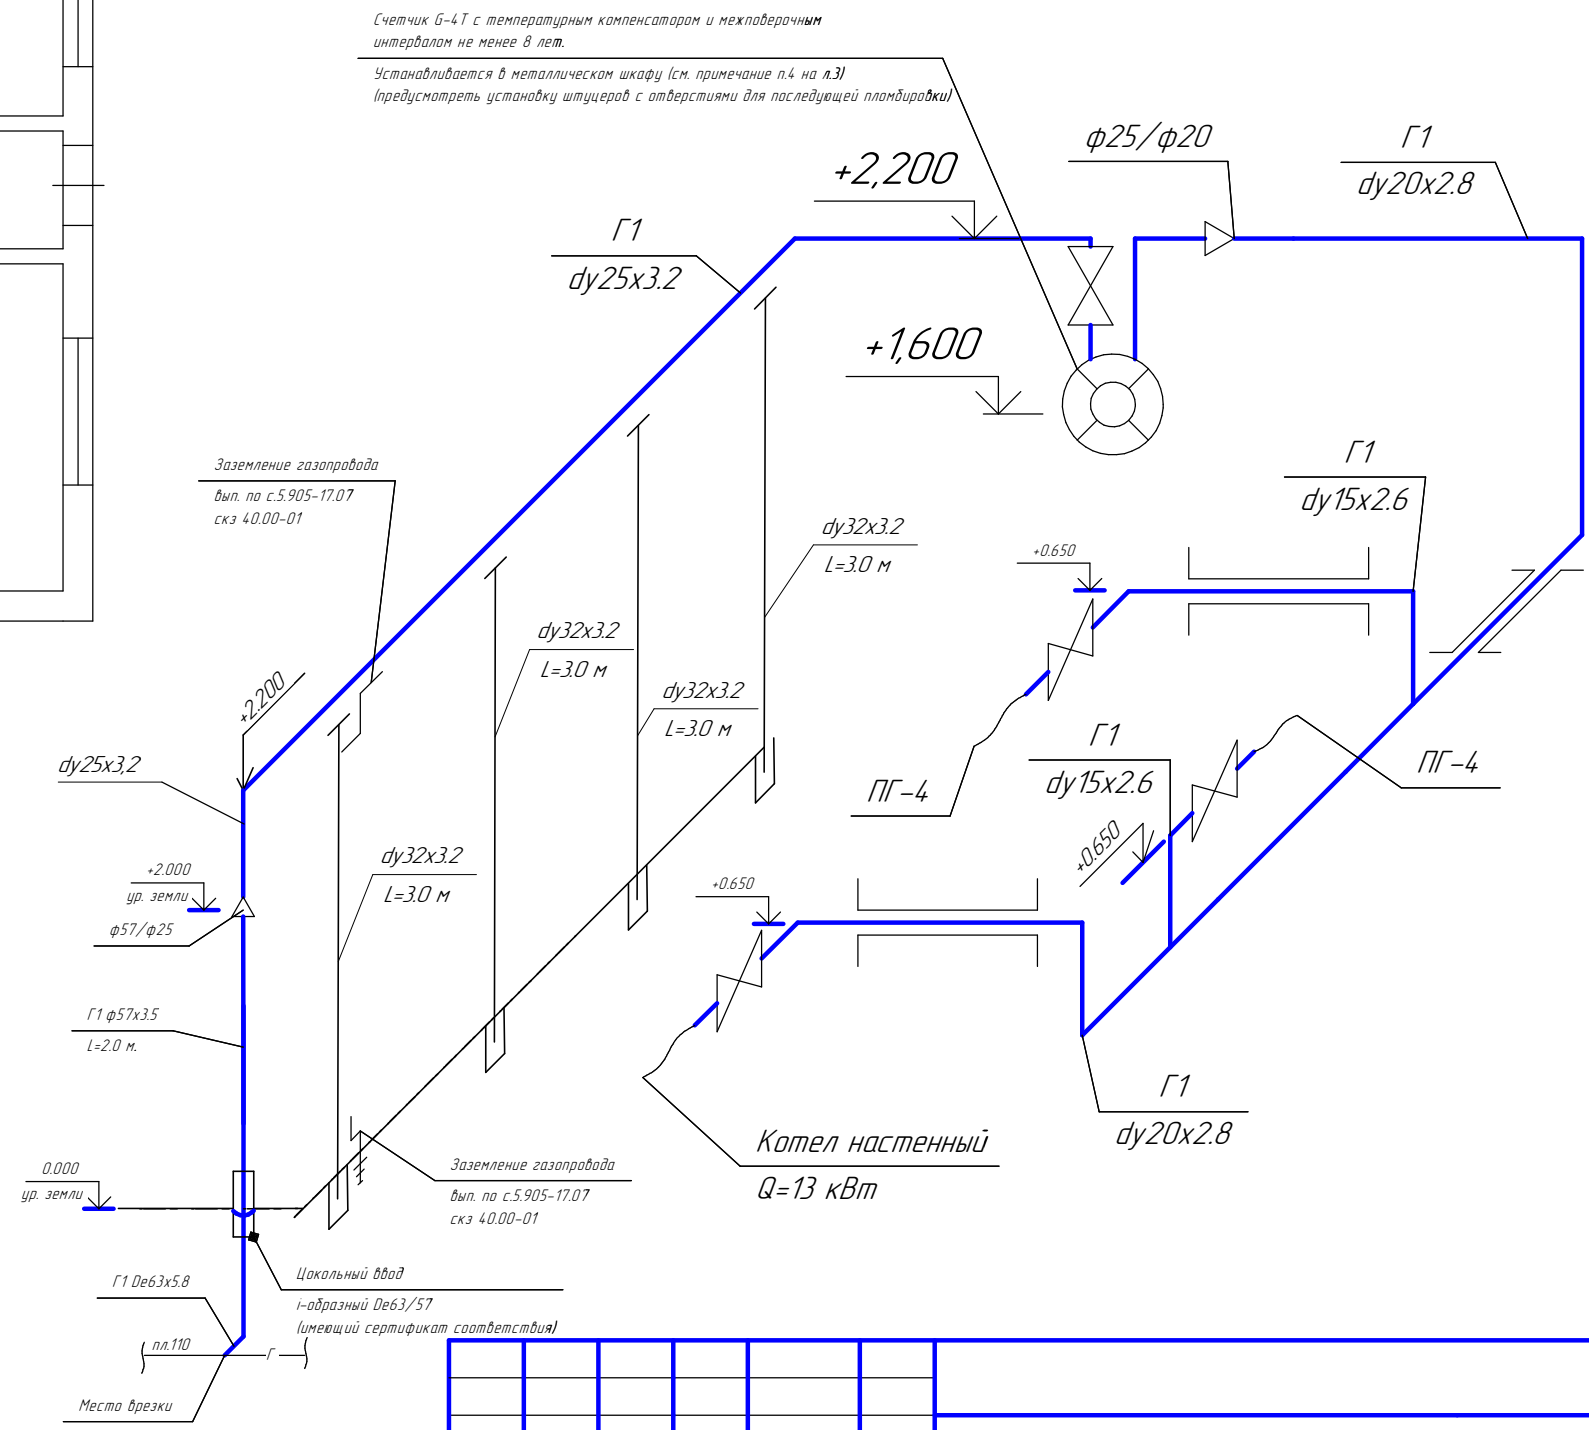

Примечание:

1. Отопительный котел и приготовительные плиты присоединить шлангом металлическим сильфонного типа.
К моменту выполнения СМР заказчик обязан предоставить в АО "Краснодаргаз" паспорт на шланг.
2. Для исключения случаев протекания тока через газопровод при подключении электрифицированных газовых приборов при помощи металлических шлангов, после отключающего крана перед газовым прибором установить изолирующую вставку.
3. На момент выполнения СМР заказчик обязан предоставить в АО "Краснодаргаз" договор на содержание (аварийное и техническое обслуживание) и ремонт внутридомового газопровода со специализированной организацией, расположенной в г. Краснодаре.
4. Установку счетчика предусмотреть на улице на расстоянии не менее 0,5 м по горизонтали от оконных и дверных проемов. Конструкция шкафа для размещения счетчика должна обеспечивать естественную вентиляцию. Дверцы шкафа должны иметь запоры.
5. В помещениях кухни предусмотреть в верхней части наружной стены устройства приточной жалюзийной решетки площадью живого сечения 0,046 м² и выполнить вентиляционный канал 270x140мм-2 шт. по с.5.905-27.08.1

Изм.	Кол.ч.	Лист	№ док.	Подп.	Дата	Стадия	Лист	Листов
						Газоснабжение	Р	3
					План дома (М1:100). Схема газопровода			