План на отм. 0,000

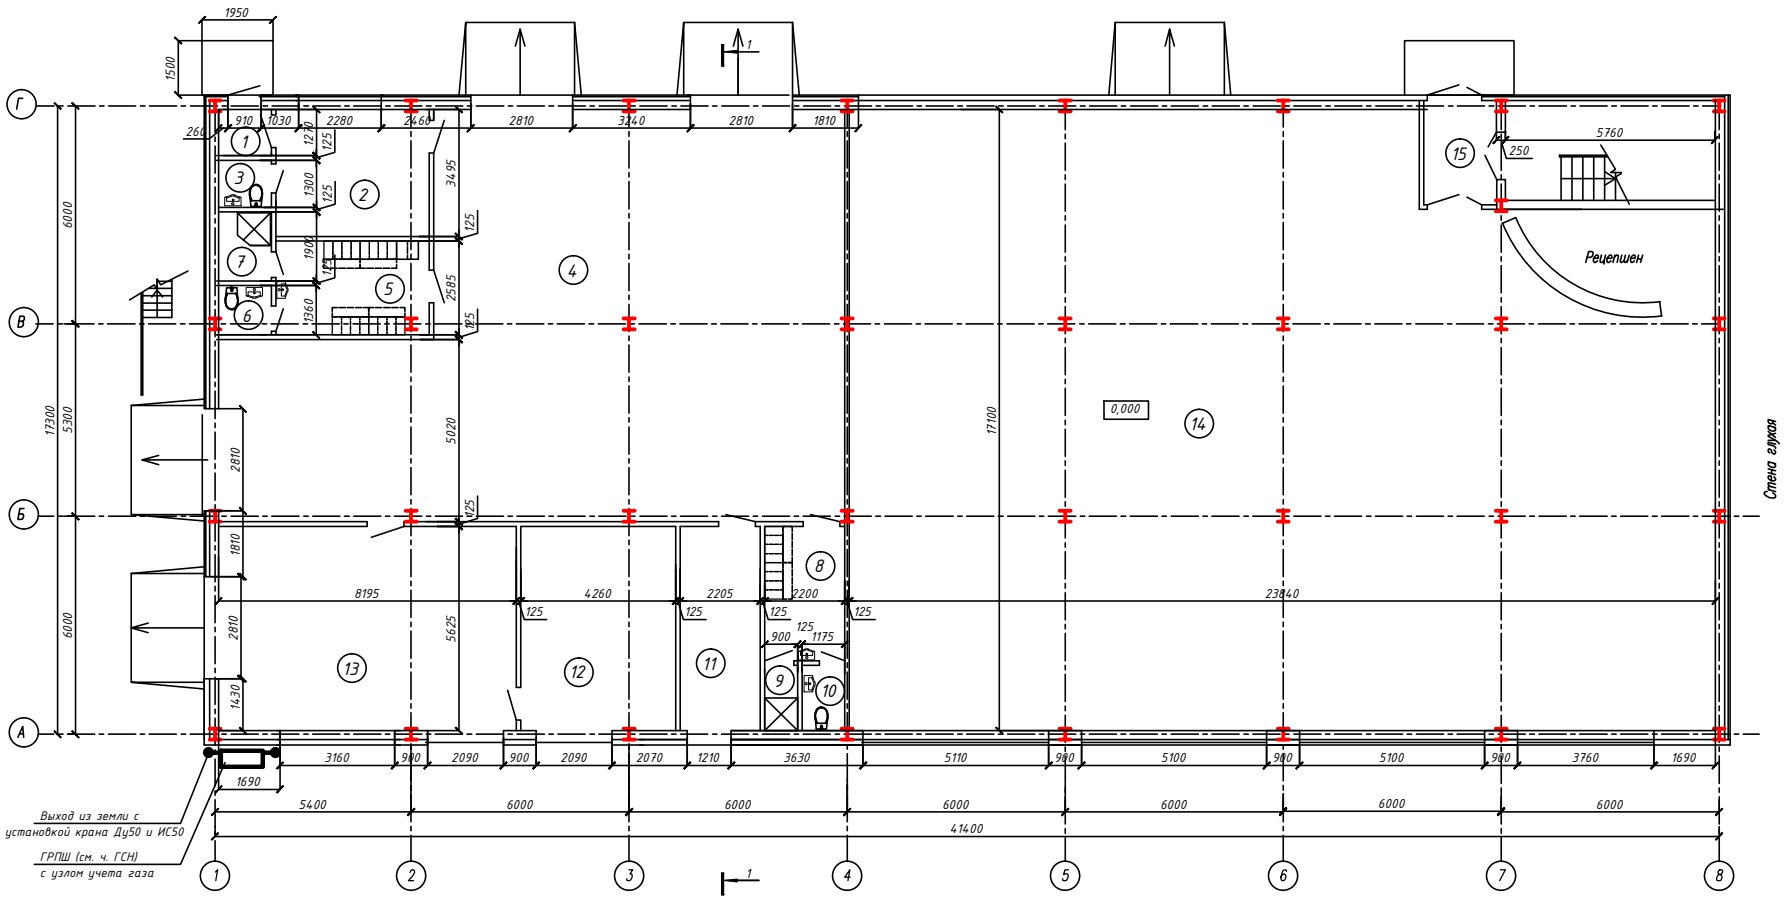

Экспликация помещений

Номер помещения	Наименование	Площадь, м²	Кат помещения
1	Тамбур	1,90	
2	Вестибюль	14,74	
3	Туалет	1,94	
4	Помещение предварительной оценки (или осмотра автомобилей)	158,41	
5	Гардероб для персонала	10,90	
6	Туалет	2,04	
7	Душ	2,84	
8	Гардероб для персонала	8,13	

Номер помещения	Наименование	Площадь, м²	Кат помещения
9	Душ	1,61	
10	Туалет	2,11	
11	Техническое помещение	12,40	
12	Техническое помещение	23,96	
13	Техническое помещение	46,38	
14	Выставочный зал	389,08	
15	Тамбур	5,77	

Согласовано

Констр. Часть ЭТ Часть ПБ Часть

Взам. инв. N Часть ВК Часть ОВ

Подп. и дата Молчков М.С.

Инв. N подл.

Изм.	Кол.уч.	Лист	N док.	Подп.	Дата				
							Стадия	Лист	Листов
						План на отм. 0,000			