
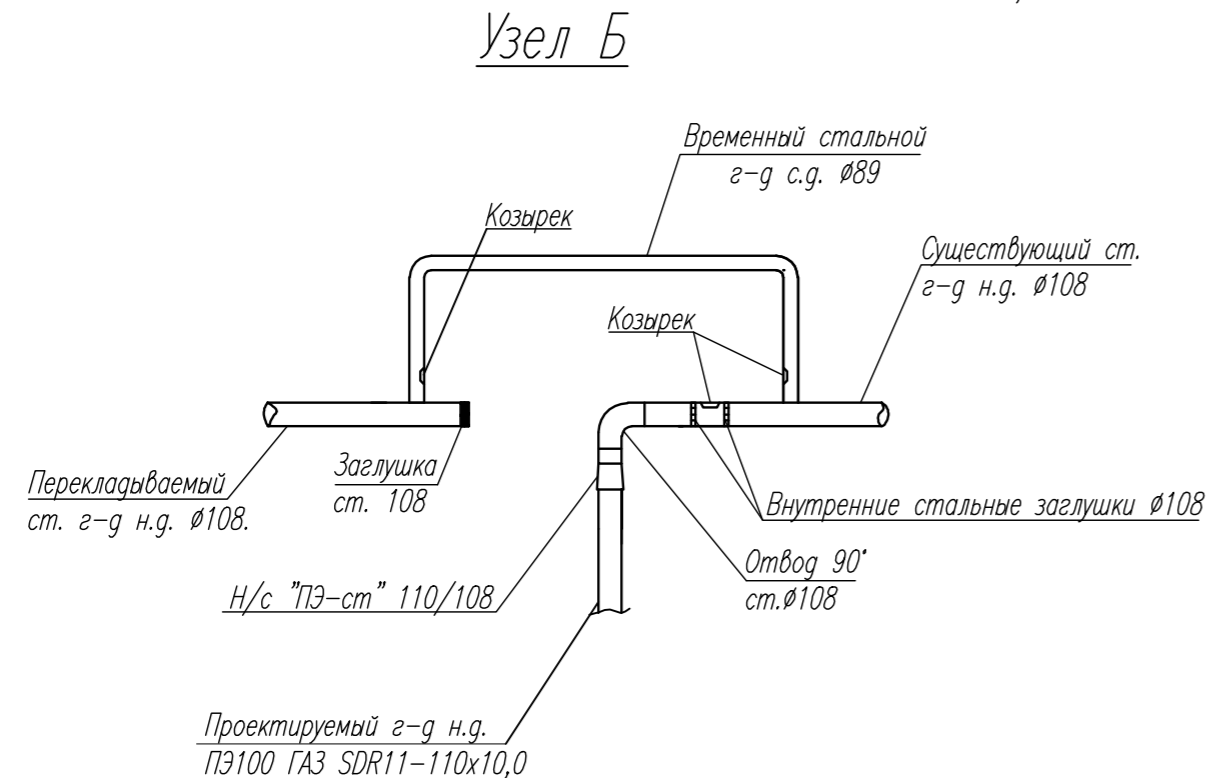
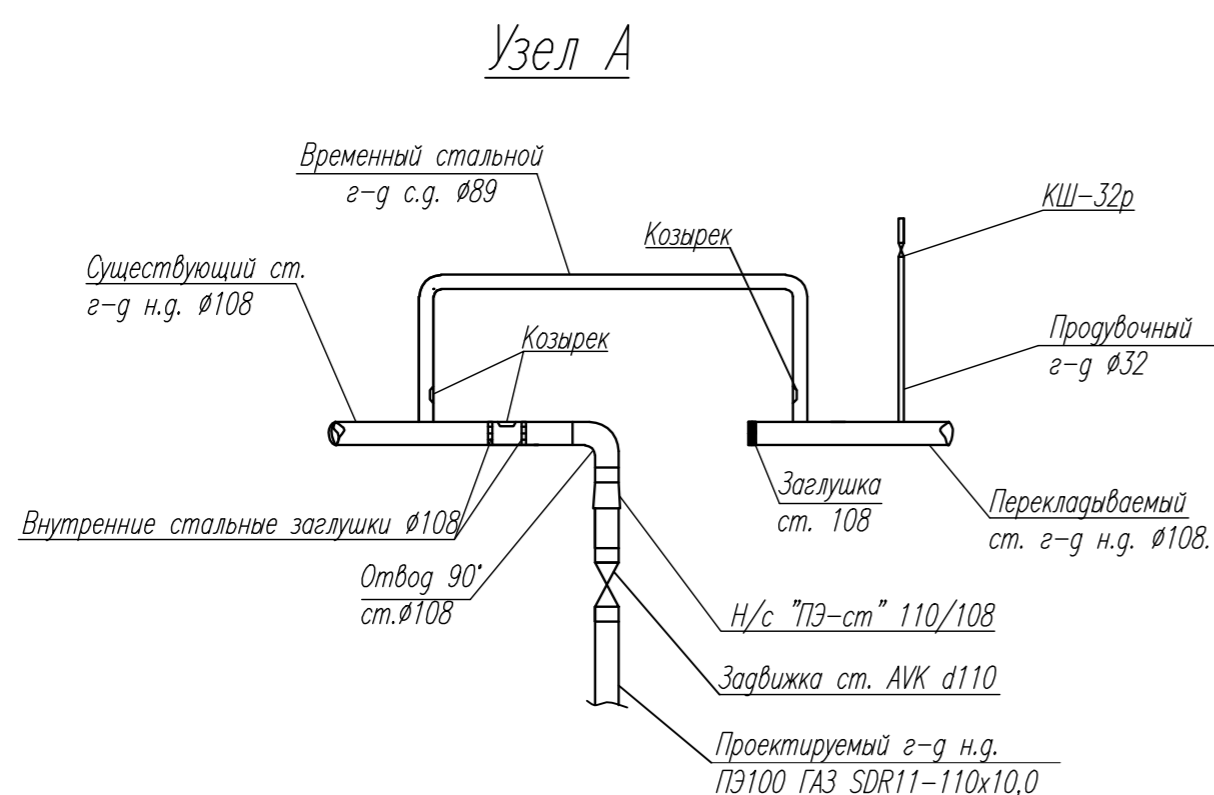


Лицензия ГС-1-77-01-28-0-7826692767-033374-2 от 12.02.2008г.

ЗАО "ЛЕНТИСИЗ"		Санкт - Петербург Ленинградский трест инженерно-строительных изысканий		Уч.№ 394 по книге № 1	
Копия топографического плана Для проектирования строительства			Уведомление № 3912-08 от 08.10.08г. КГА г.Санкт-Петербурга		
Заказчик: ЗАО "Ленстройремонт"			Дата: октябрь 2008		
Объект: Поликлиника			Масштаб 1:500		
Адрес: СПб., г. Колпино, ул. Вавилова			Шифр: 560-08		
Составлен по материалам съемки			на октябрь 2008 г.		
Плановой части		Высотной части		на октябрь 2008 г.	
Подземных сооруж.		Координат-местная 1964г.		Высот-Балтийская	
Приложение:			Изготовлено экз. 1 Количество листов 1		
Лист 1			Лист 1		
Зам.гл.инж.	Васильев Ю.С.	Копировал	Кабанова Е.Н.		
Топограф	Лыжин М.В.	Корректор	Боровикова Г.К.		

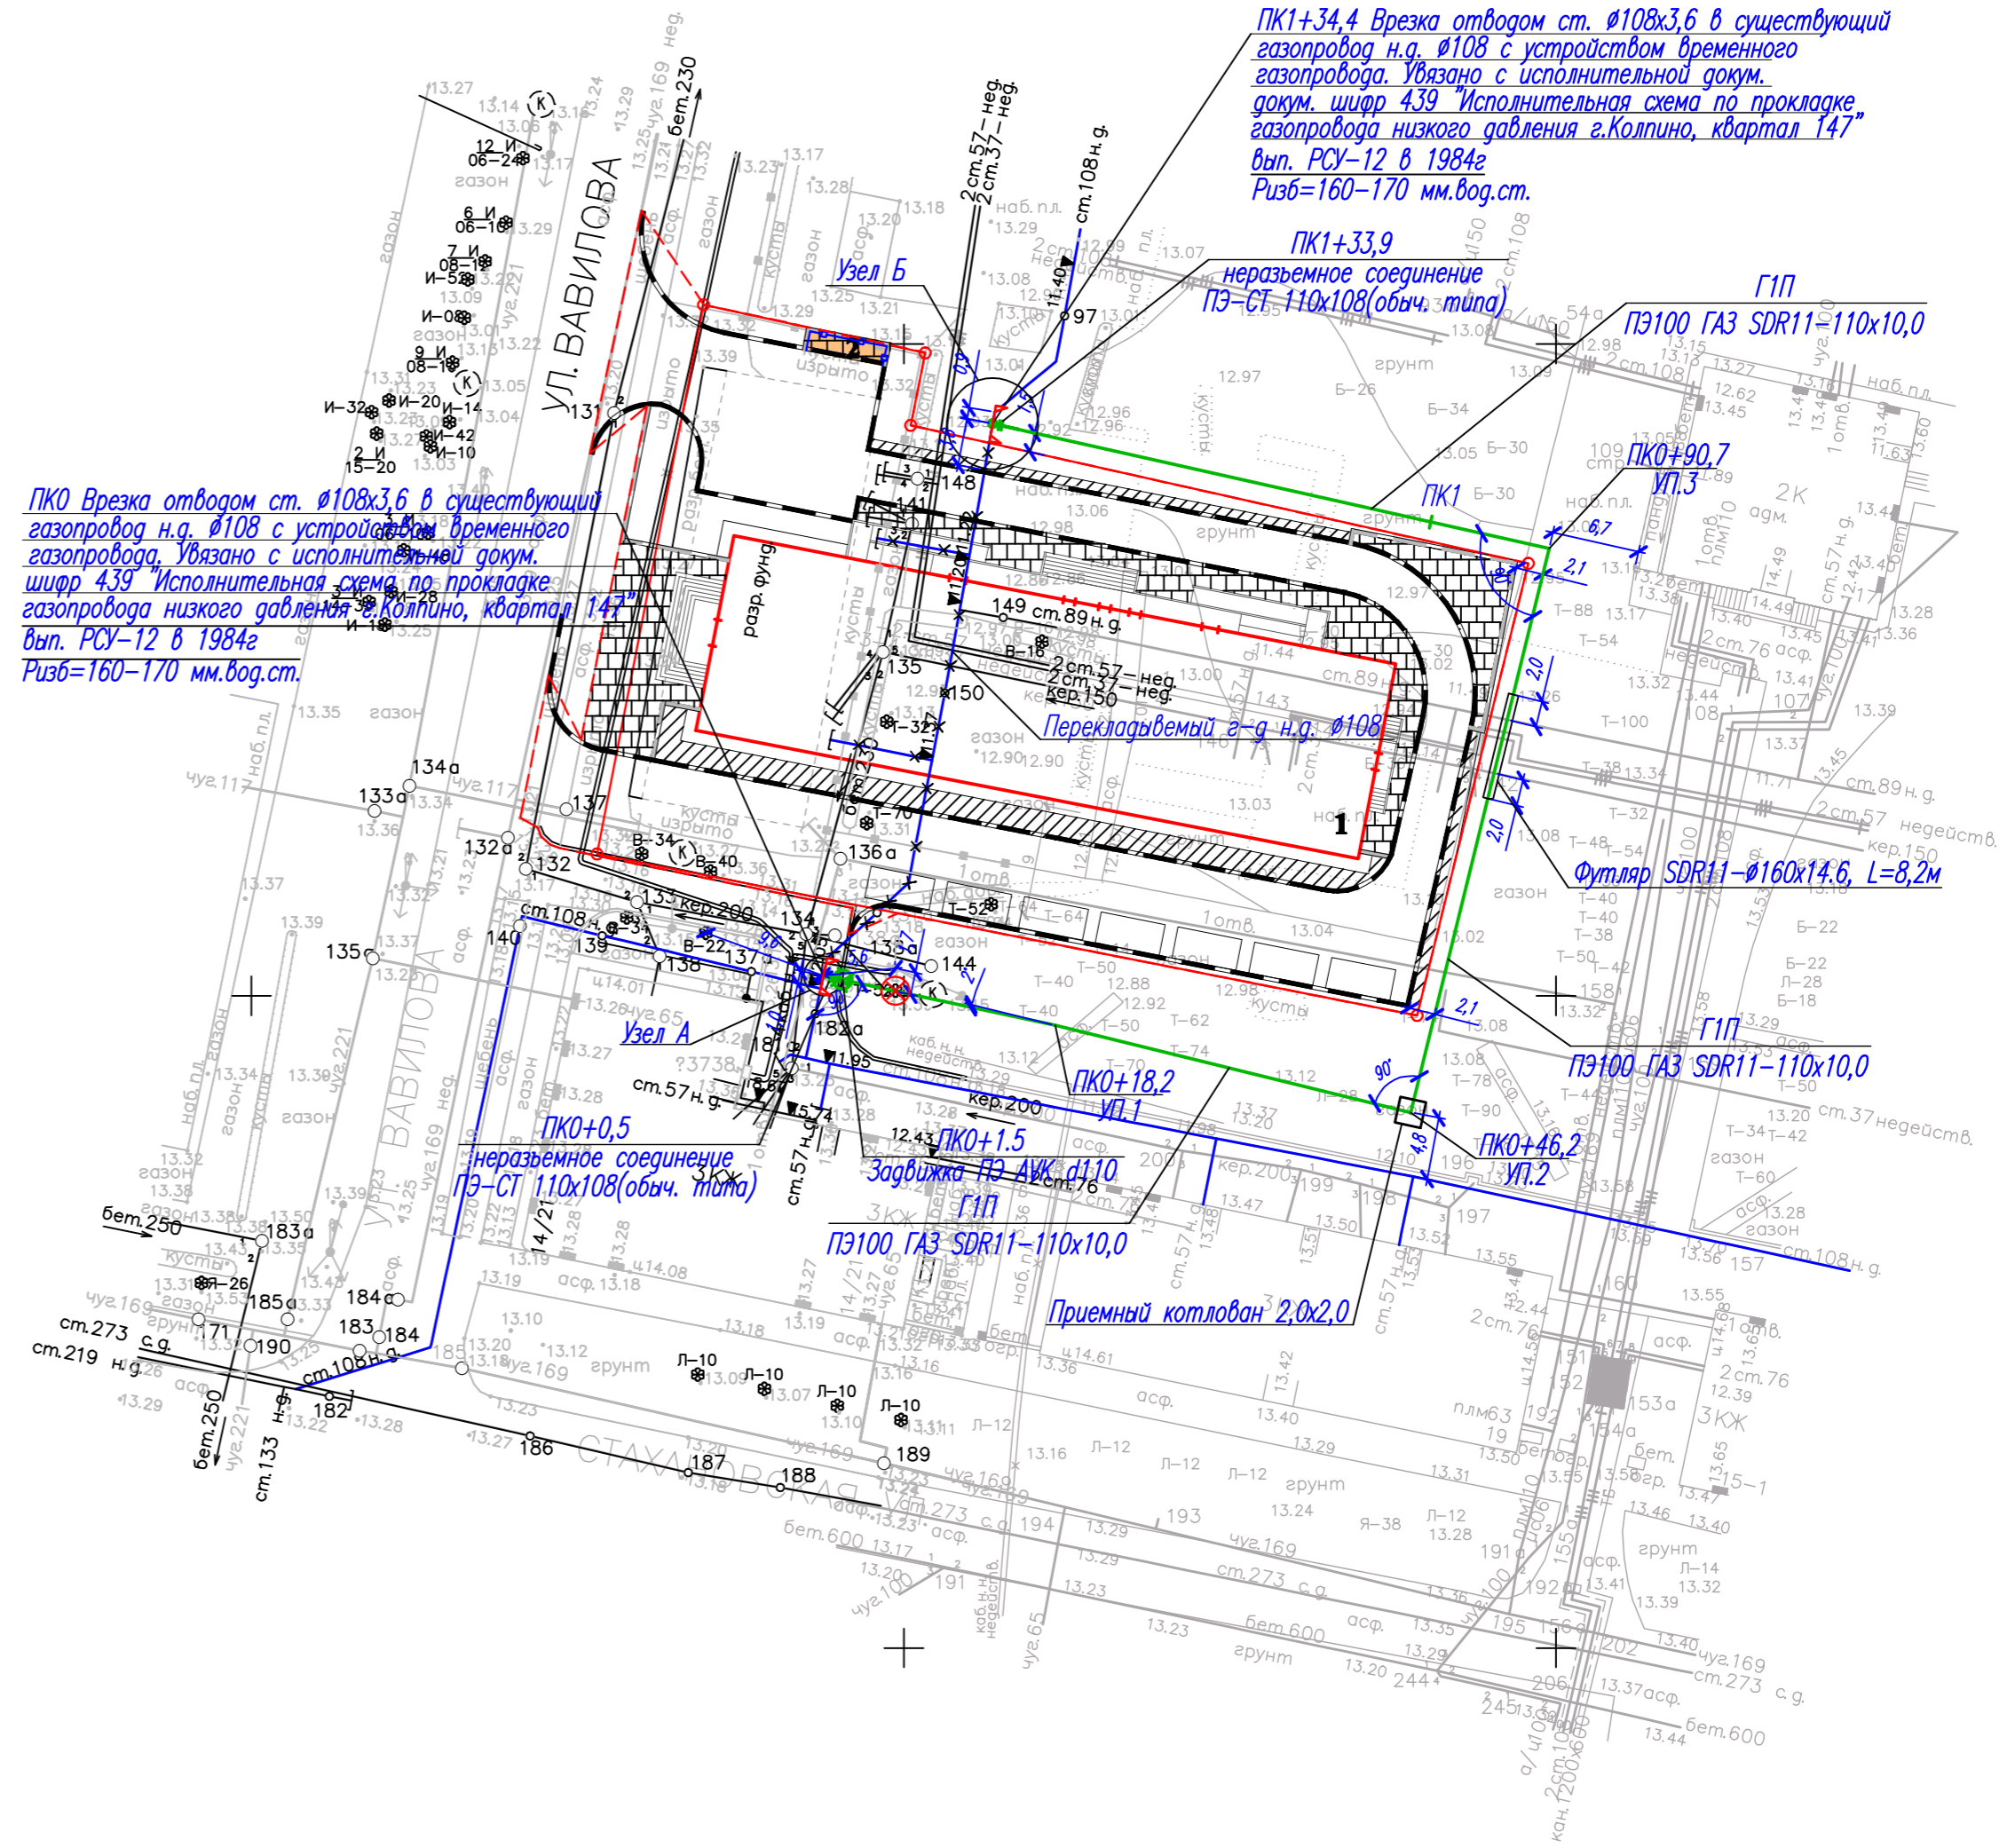

Изм. №, подл., Подпись и дата, Взам. инв. №

Изм. Кол.уч	Лист N док	Подпись	Дата	Стадия	Лист	Листов
				Наружный газопровод	п	3
				План трассы газопровода М1:500 от ПК0+0,00 до ПК1+34,4		4
Н. контр.						