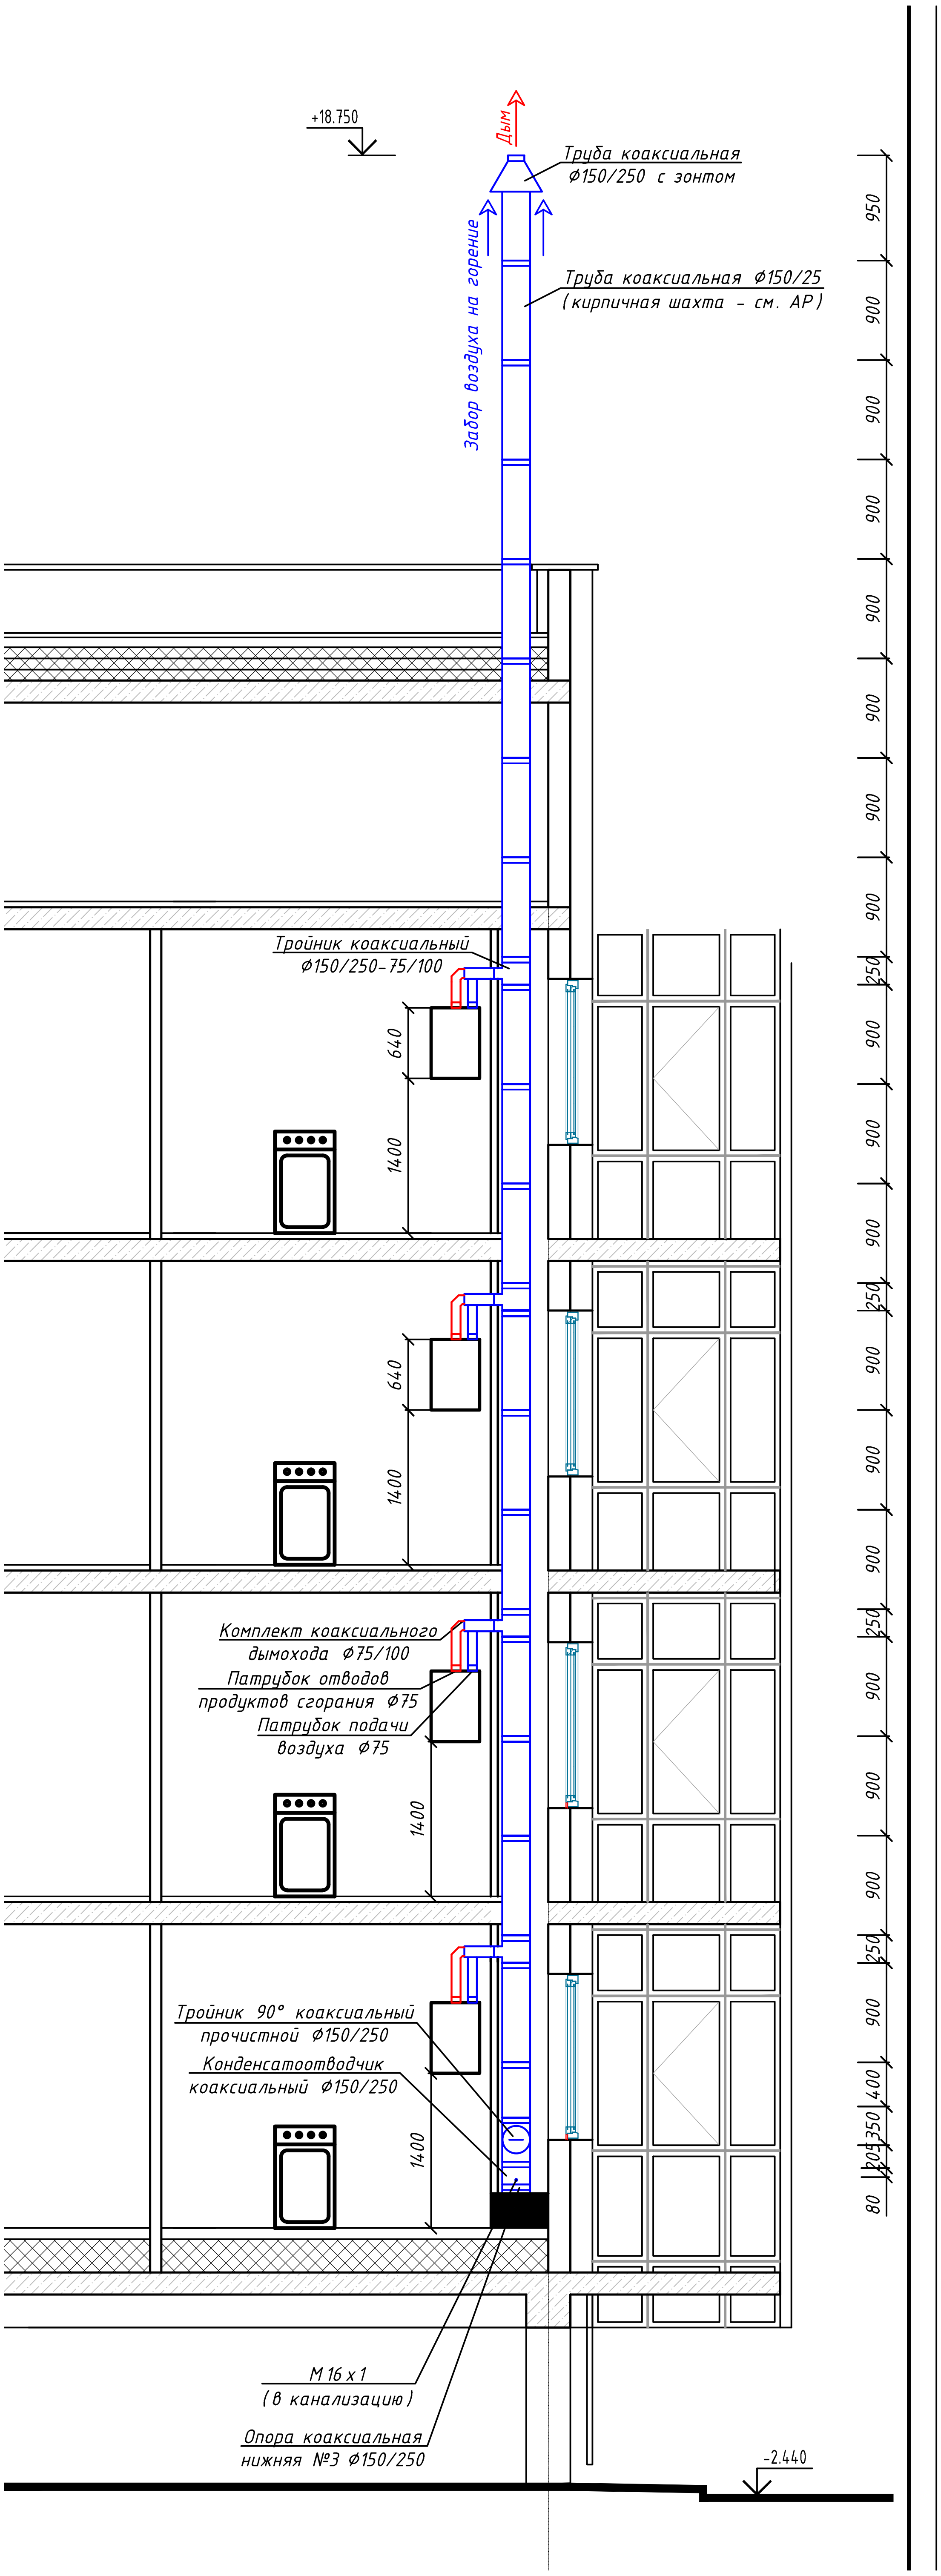

+18.750
Дым
Забор воздуха на горение
Труба коаксиальная
Ø150/250 с зонтом
Труба коаксиальная Ø150/25
(кирпичная шахта - см. АР)
Тройник коаксиальный
Ø150/250-75/100
Комплект коаксиального
дымохода Ø75/100
Патрубок отводов
продуктов сгорания Ø75
Патрубок подачи
воздуха Ø75
Тройник 90° коаксиальный
прочистной Ø150/250
Конденсатоотводчик
коаксиальный Ø150/250
М 16 х 1
(в канализацию)
Опора коаксиальная
нижняя №3 Ø150/250
-2.440
640
1400
950
900
250
400
350
205
80